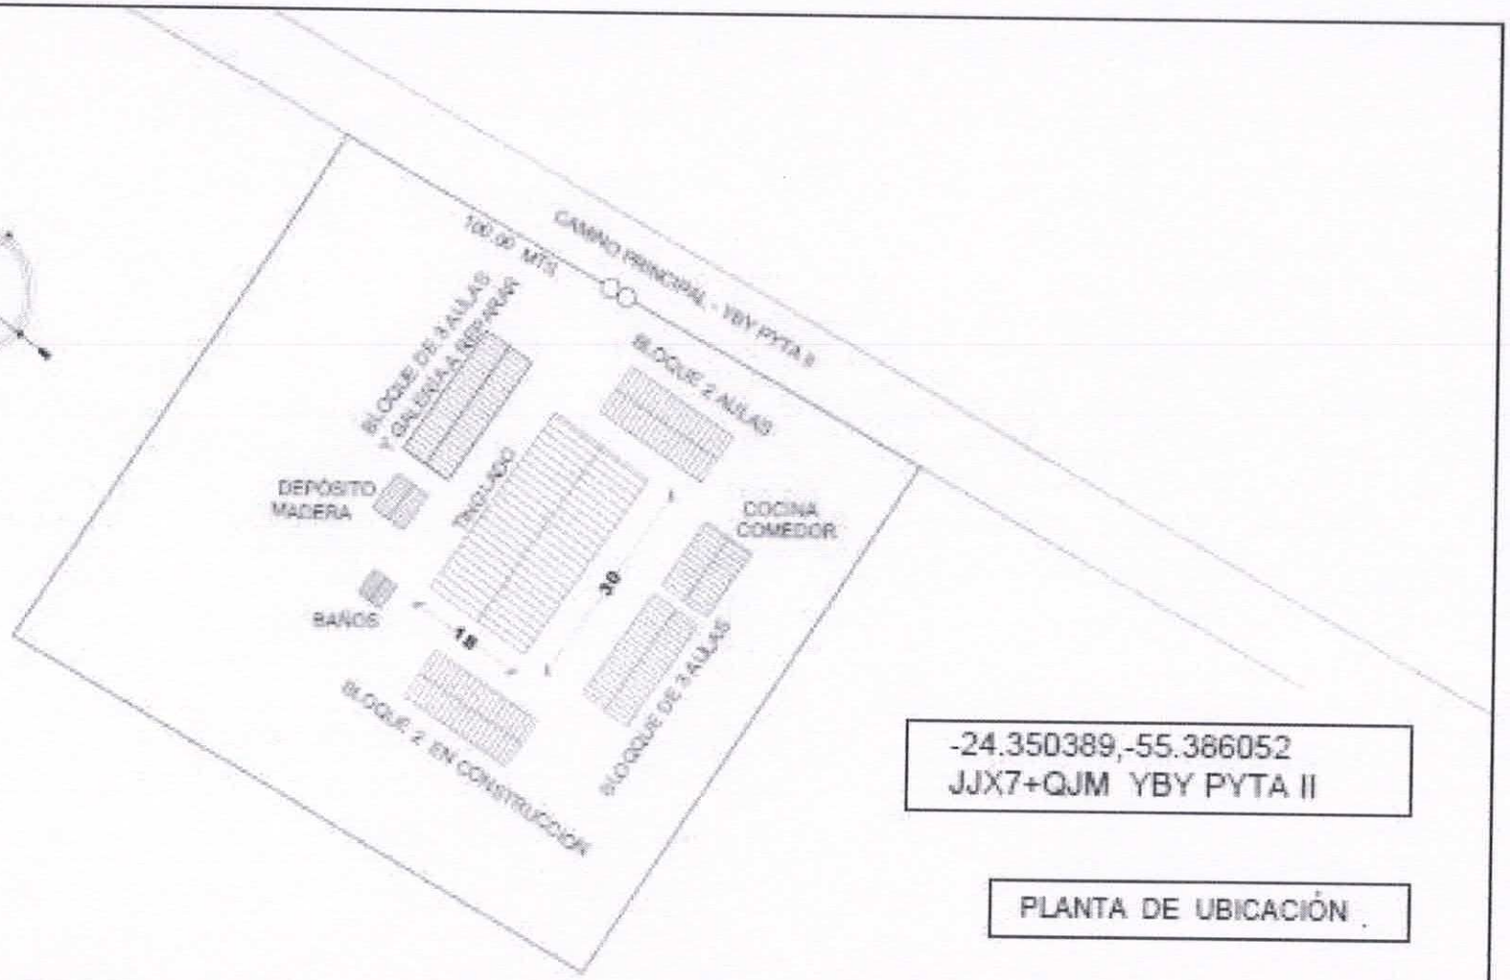

-24.350389,-55.386052
JJX7+QJM YBY PYTA II

PLANTA DE UBICACIÓN

MUNICIPALIDAD DE YBY PYTA COLONIA YBYPYTA II DISTRITO DE YBYPYTA - DPTO. DE CANINDEYU	REPARACION BLOQUE DE 3 AULAS Y GALERÍA ESC. BÁSICA Nº 5797 "JULIA AGASSI BARAZETTI"	Proyectista : Arq. Oscar Vega Fretes Domicilio: Edmundo Reyes N° 152 - San Lorenzo FIRMA	**DISEÑO Nº** 001

Oscar Vega Fretes
Arquitecto

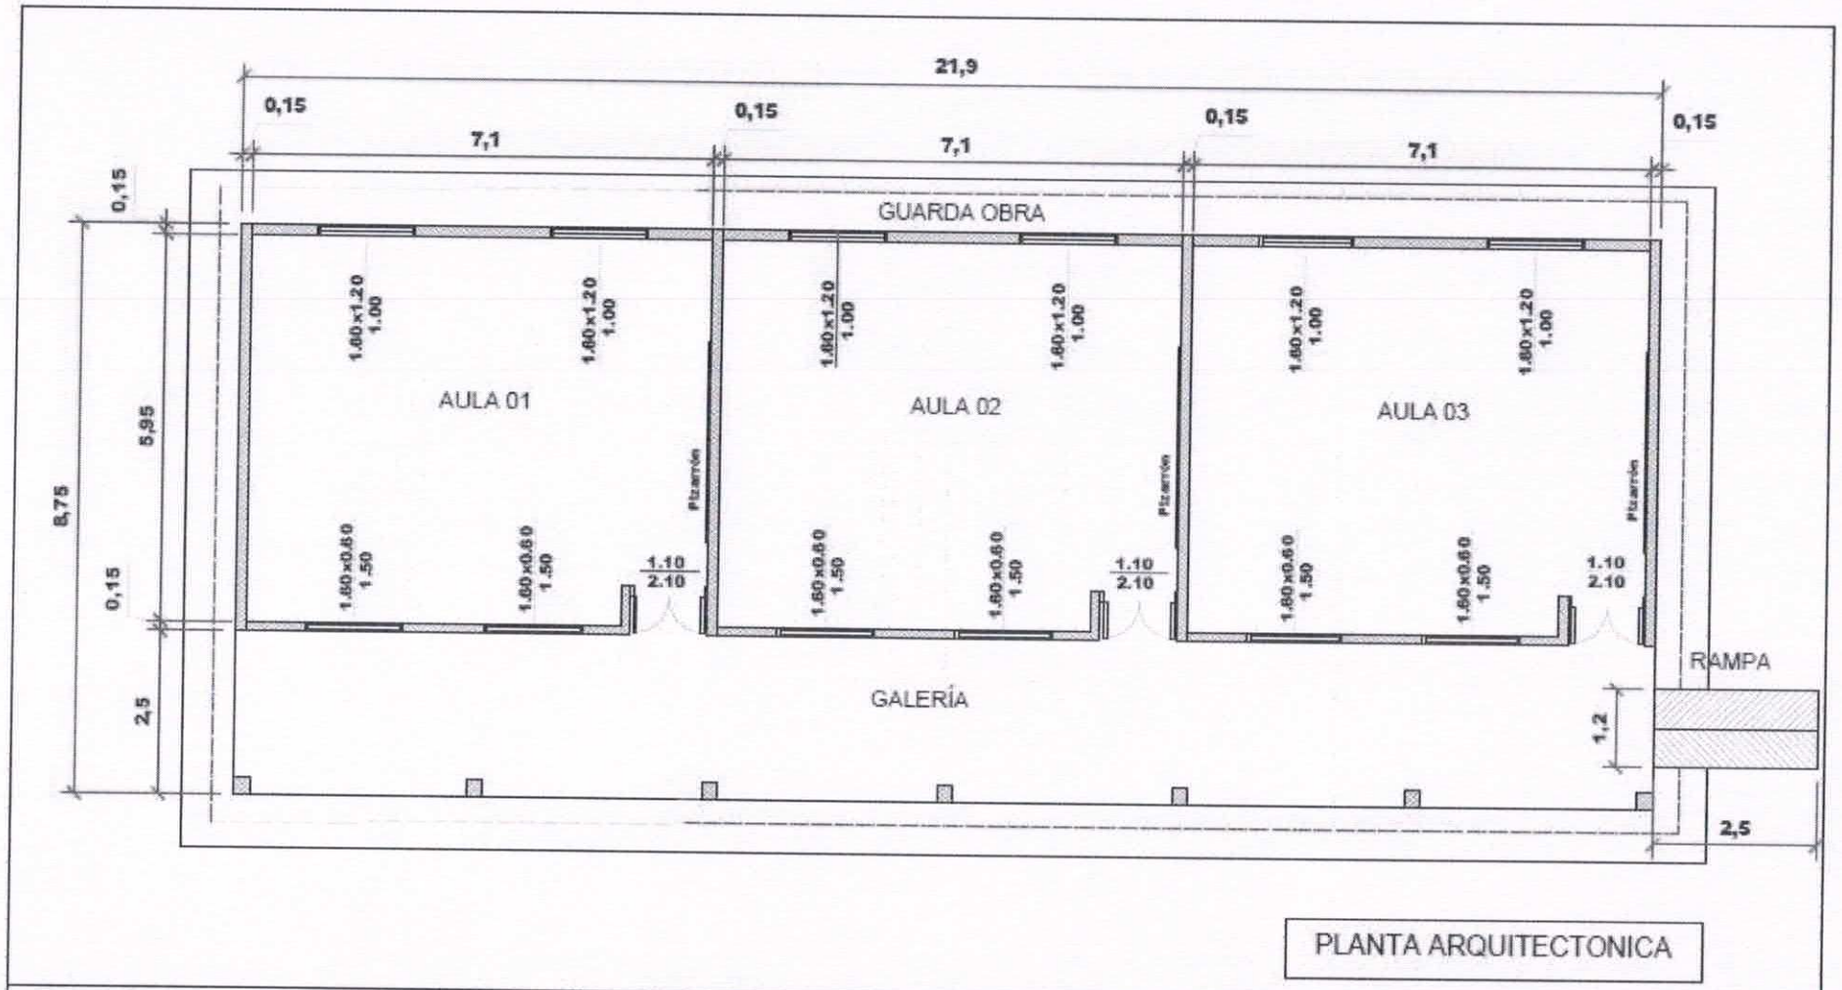

PLANTA ARQUITECTONICA

MUNICIPALIDAD DE YBY PYTA YBY PYTA II - DISTRITO DE YBY PYTA DEPARTAMENTO DE CANINDEYU	REPARACIÓN DE BLOQUE DE 3 AULAS Y GALERIA Esc. Bas. N°5737 "JULIA AGASSI BARAZETTI"	Proyectista : Arq. Oscar Vega Fretes Domicilio: Edmundo Reyes N° 152 - San Lorenzo FIRMA	**DISEÑO Nº** 01

Oscar Vega Fretes
Arquitecto

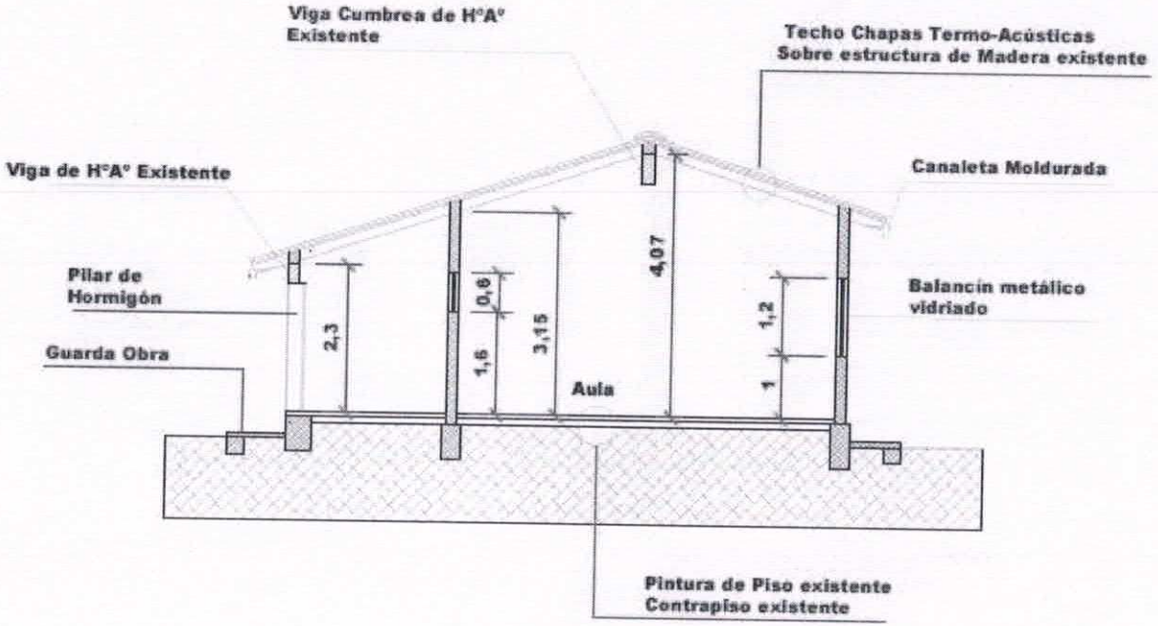

CORTE TRANSVERSAL

Oscar Vega Fretes
Arquitecto

MUNICIPALIDAD DE YBY PYTA YBY PYTA II - DISTRITO DE YBY PYTA DEPARTAMENTO DE CANINDEYU	REPARACIÓN DE BLOQUE DE 3 AULAS Y GALERIA Esc. Bas. N°5737 "JULIA AGASSI BARAZETTI"	Proyectista : Arq. Oscar Vega Fretes Domicilio: Edmundo Reyes N° 152 - San Lorenzo FIRMA	**DISEÑO Nº** 02

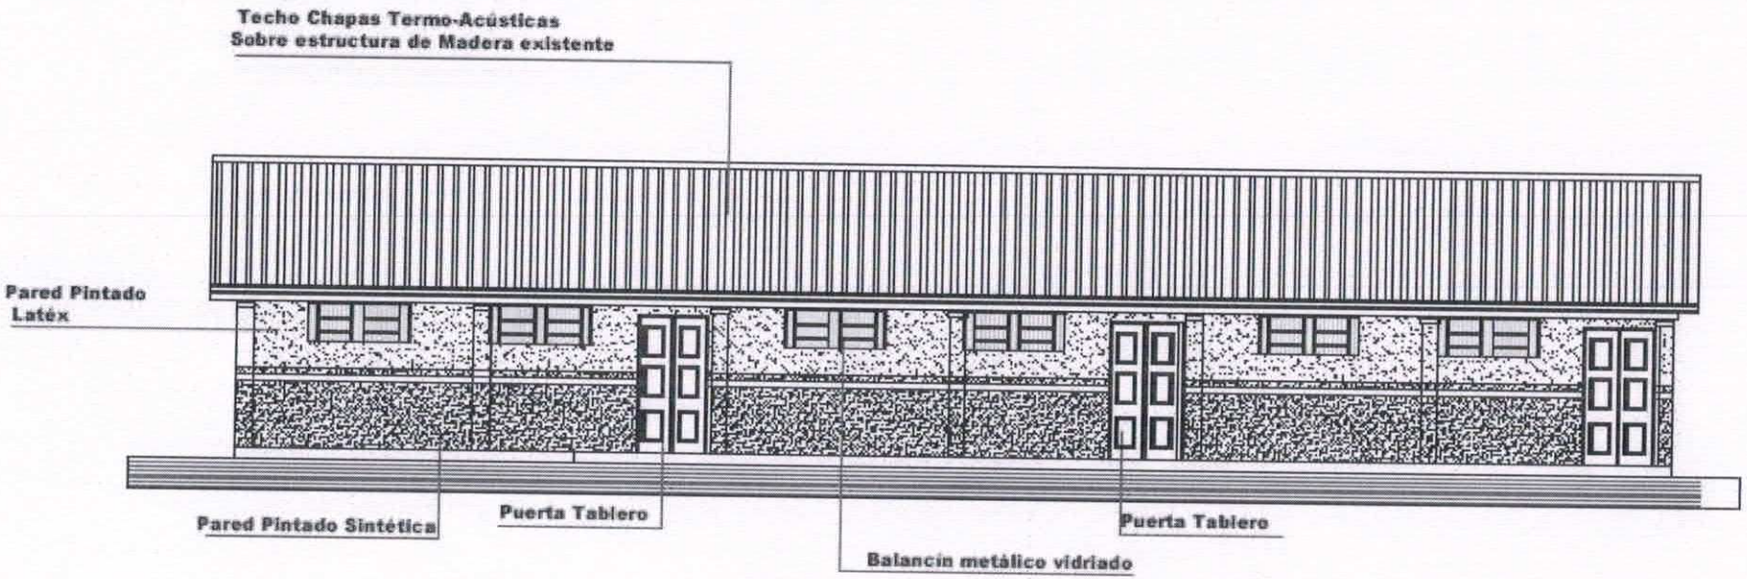

FACHADA FRONTAL

Oscar Vega Fretes
Arquitecto

MUNICIPALIDAD DE YBY PYTA YBY PYTA II - DISTRITO DE YBY PYTA DEPARTAMENTO DE CANINDEYU	REPARACIÓN DE BLOQUE DE 3 AULAS Y GALERIA Esc. Bas. N°5737 "JULIA AGASSI BARAZETTI"	Proyectista : Arq. Oscar Vega Fretes Domicilio: Edmundo Reyes N° 152 - San Lorenzo FIRMA	**DISEÑO Nº** 03

Oscar Vega Freter
Arquitecto