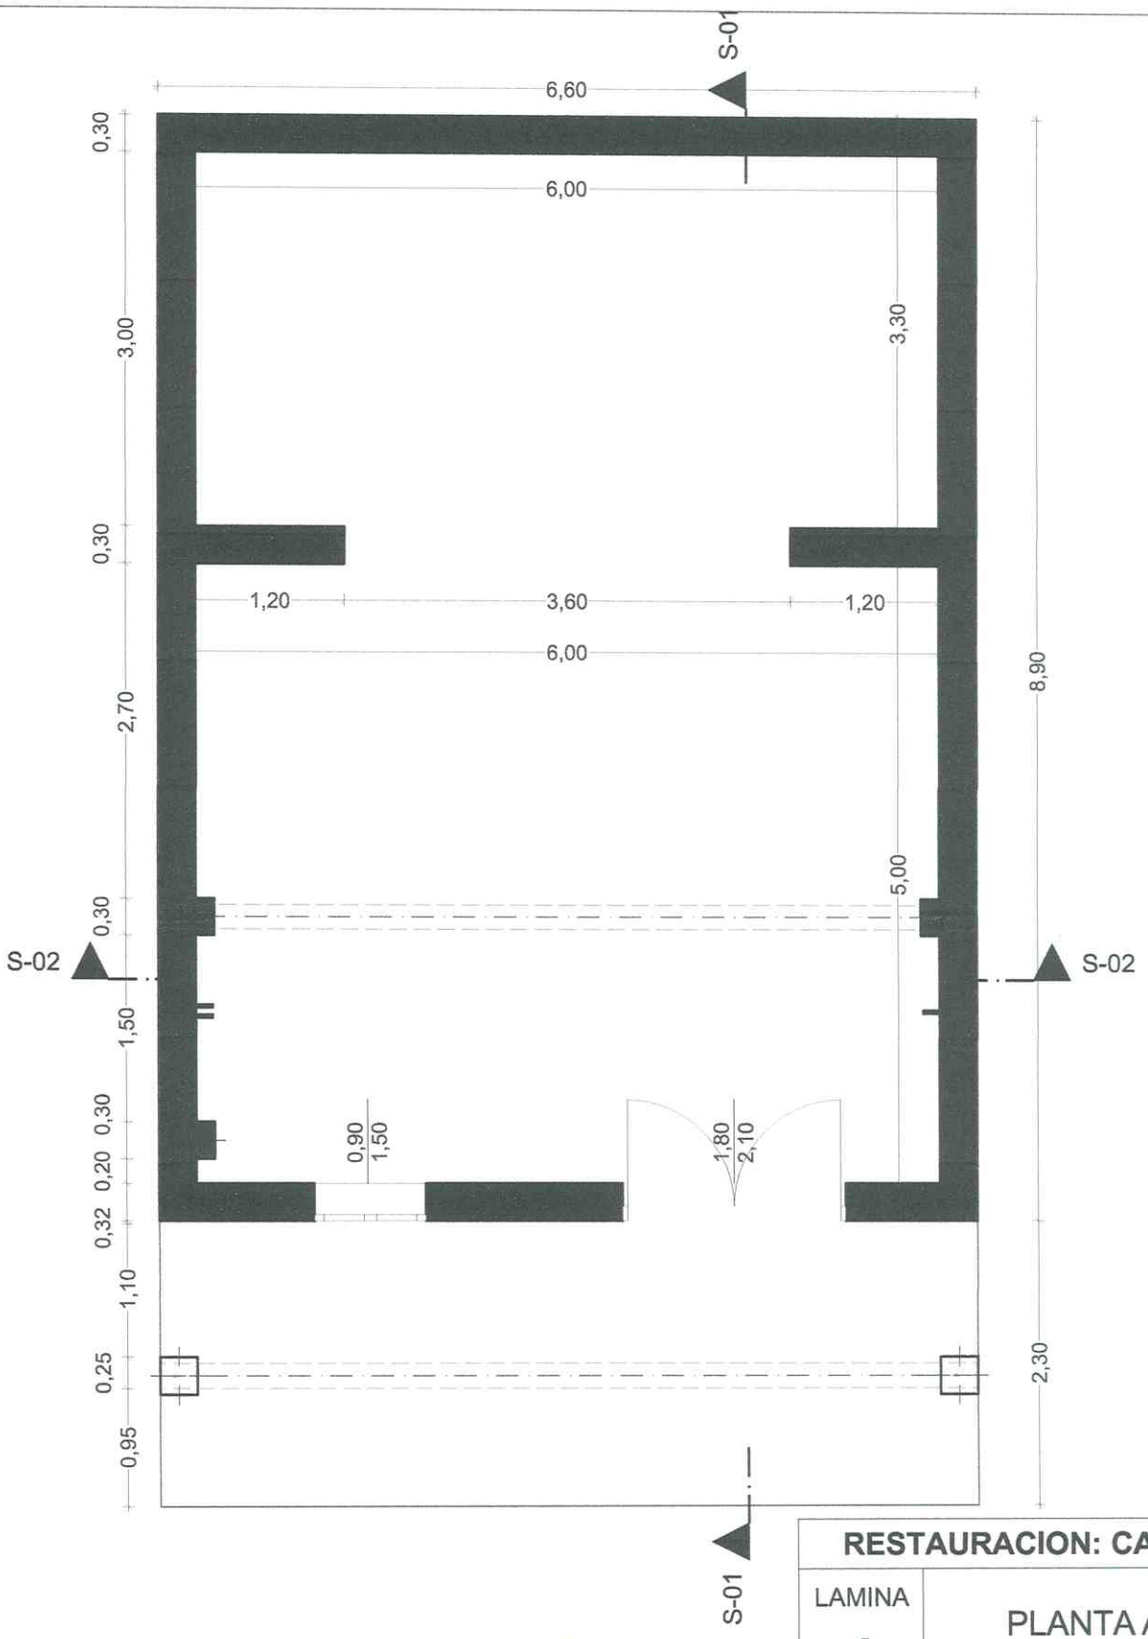

Josias Sosa
Arquitectura & Diseño

RESTAURACION: CASA RESQUIN	
LAMINA 1	PLANTA ACOTADA
	ESCALA 1/50
UBICACION: SAN PEDRO DE YC.	
PROYECTISTA: JOSIAS SOSA	
SUPERFICIE CONSTRUIDO: 66 M2	

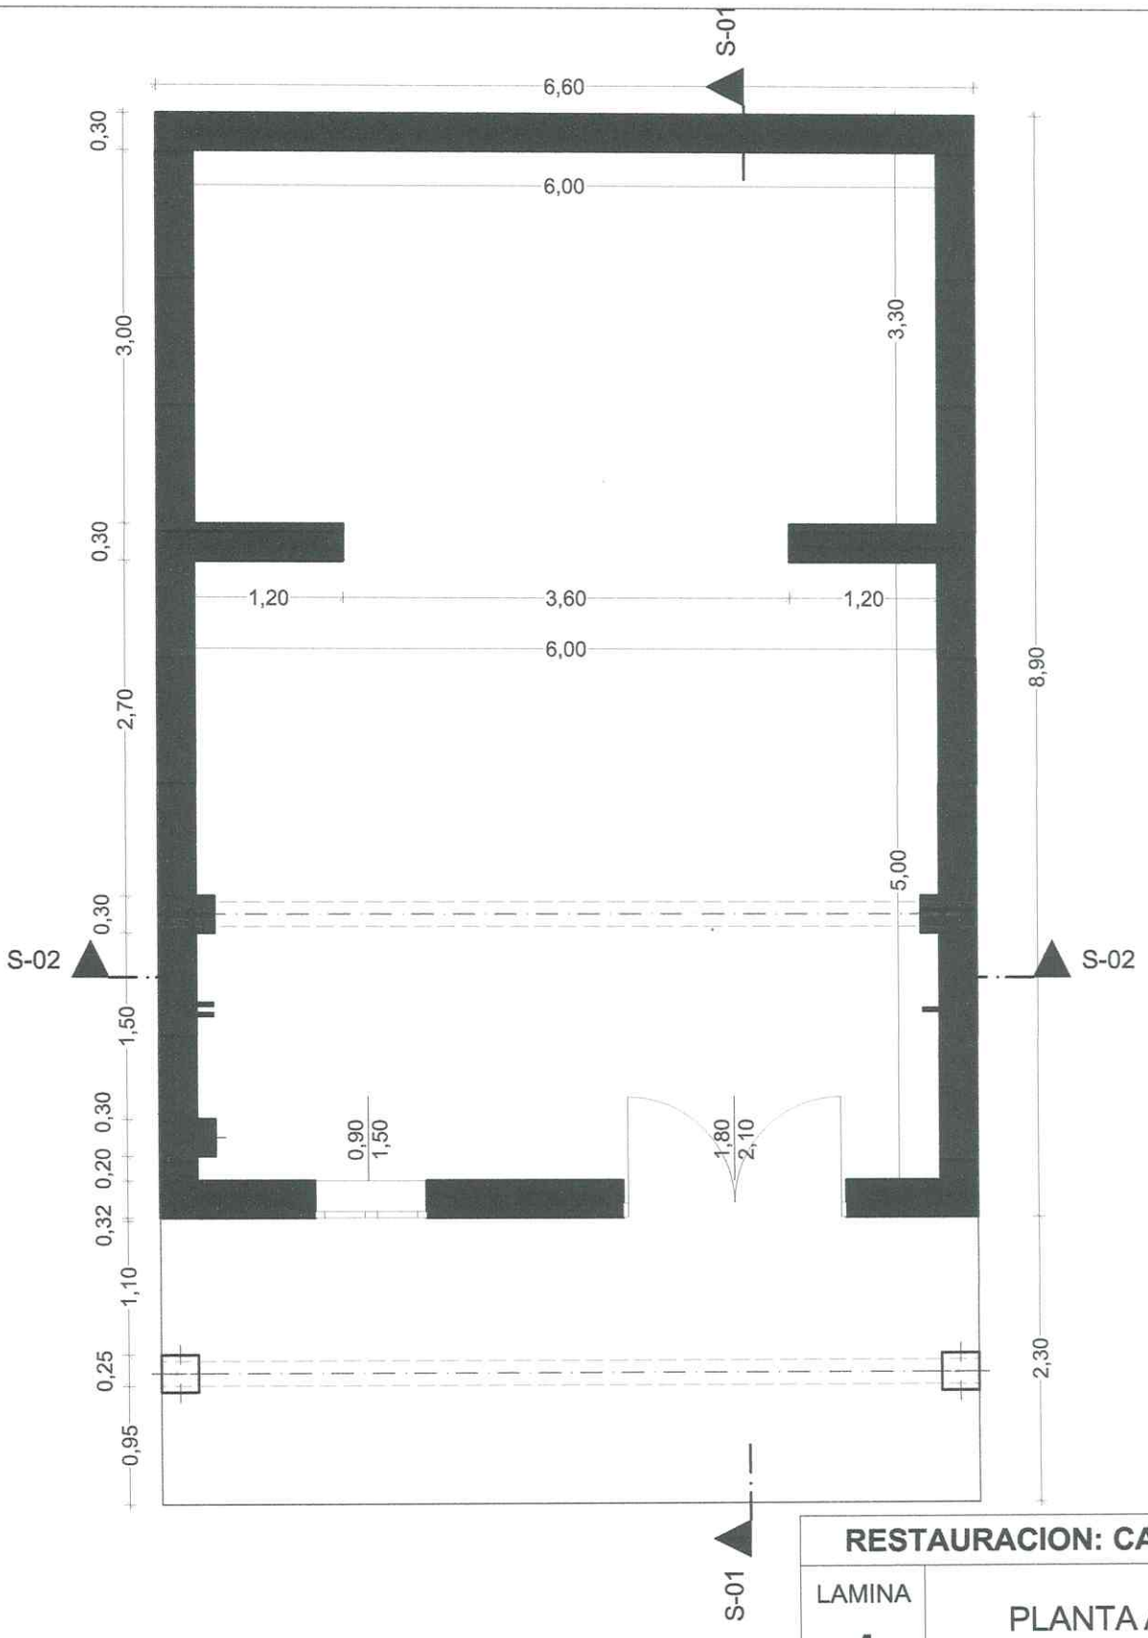

Josias Sosa
Arquitectura & Diseño

RESTAURACION: CASA RESQUIN	
LAMINA **1**	PLANTA ACOTADA
	ESCALA 1/50
UBICACION: SAN PEDRO DE YC.	
PROYECTISTA: JOSIAS SOSA	
SUPERFICIE CONSTRUIDO: 66 M2	

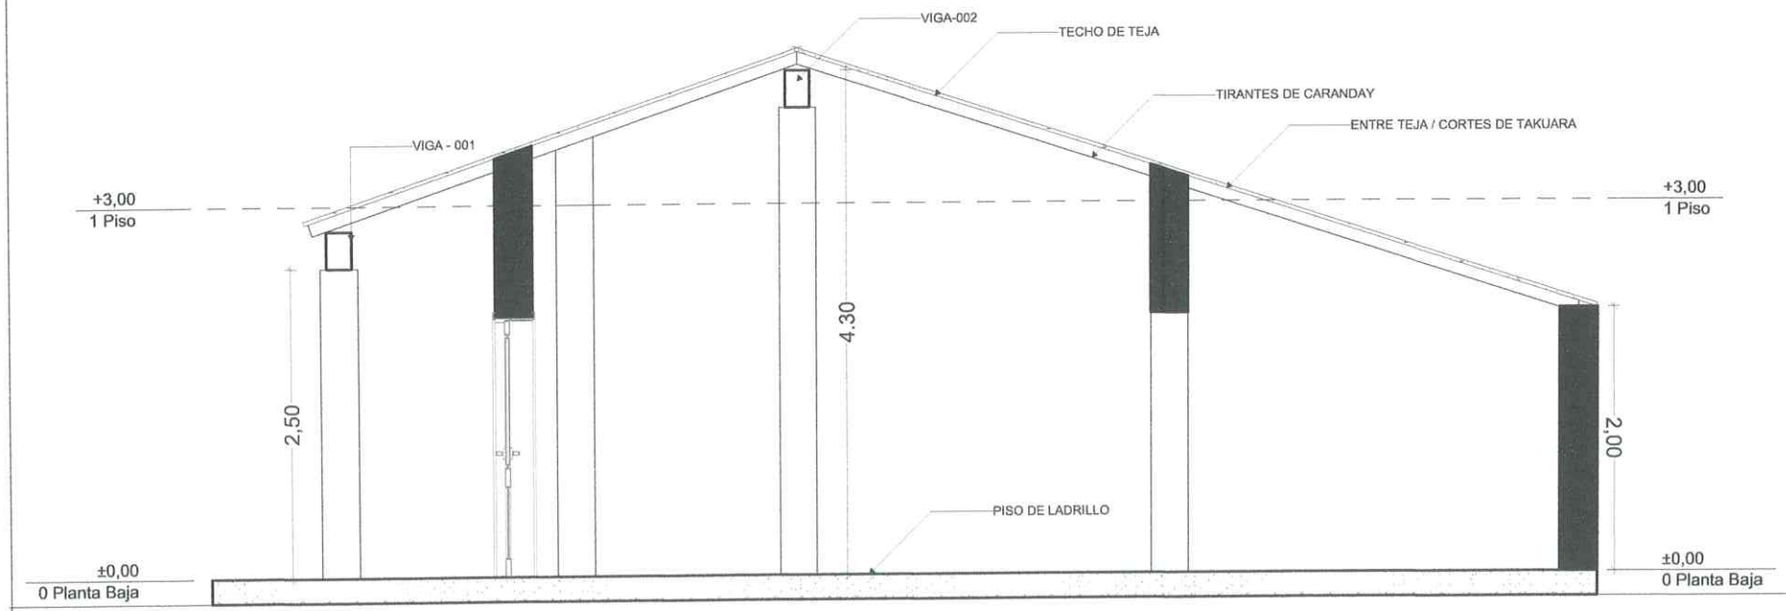

Josias Sosa
Arquitectura & Diseño

RESTAURACION: CASA RESQUIN	
LAMINA **2**	CORTE LONGITUDINAL
	ESCALA 1/50
UBICACION: SAN PEDRO DE YC.	
PROYECTISTA: JOSIAS SOSA	
SUPERFICIE CONSTRUIDO: 66 M2	

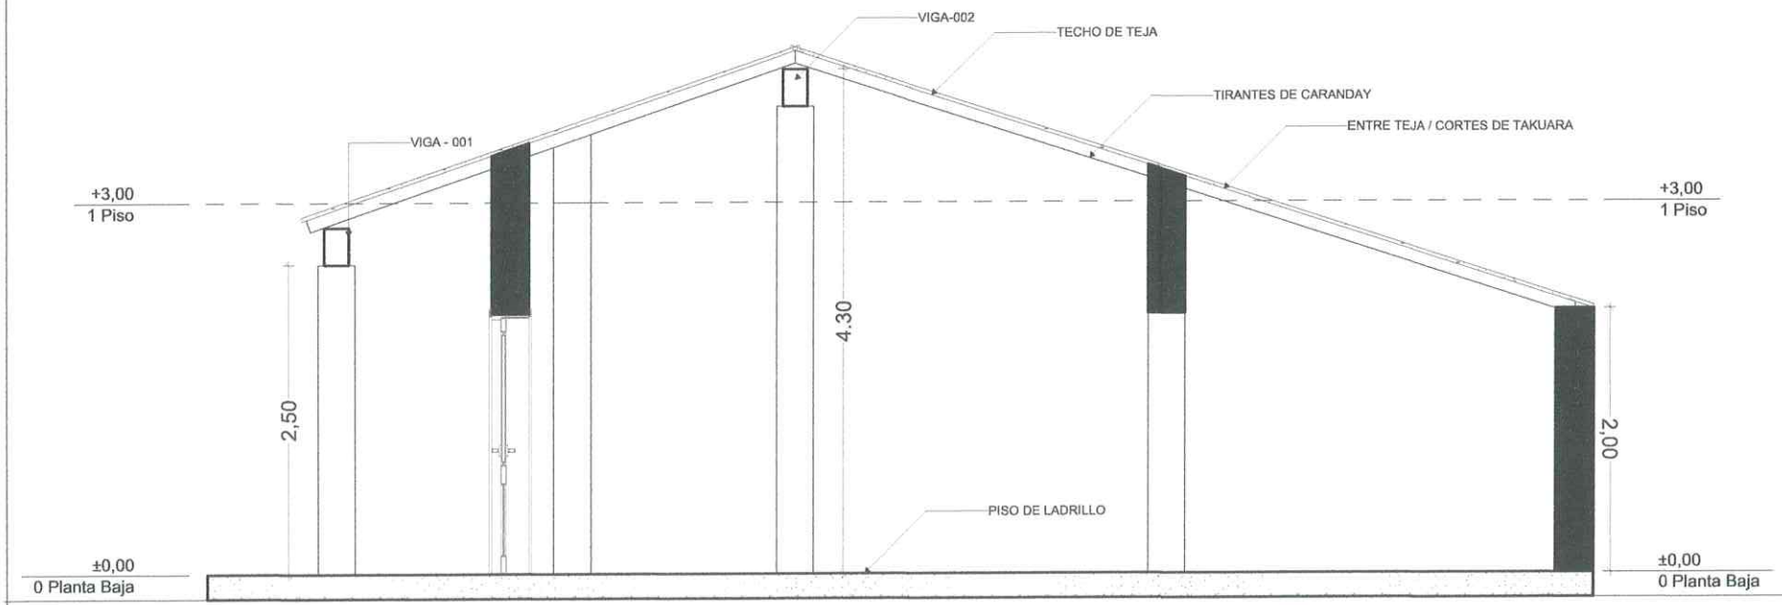

Josias Sosa
Arquitectura & Diseño

RESTAURACION: CASA RESQUIN	
LAMINA **2**	CORTE LONGITUDINAL
	ESCALA 1/50
UBICACION: SAN PEDRO DE YC.	
PROYECTISTA: JOSIAS SOSA	
SUPERFICIE CONSTRUIDO: 66 M2	