PLANTA ACOTADA
escala 1:125

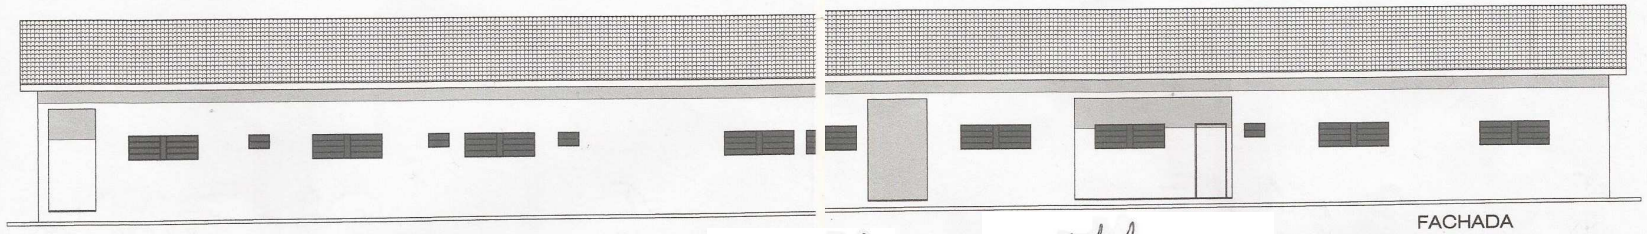

FACHADA
escala 1:125

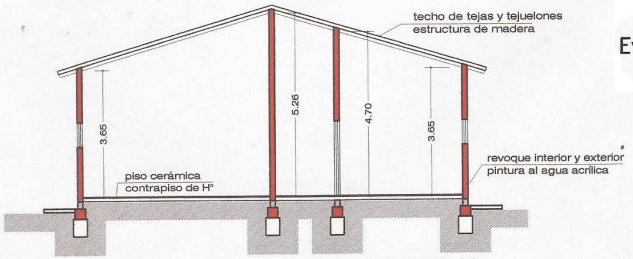

CORTE AA
escala 1:125

Evaristo Freyre
Secretario

Prof. Cristhian Talavera
Concejal
Cristhian Joel Talavera López
Presidente

MUNICIPALIDAD DE YASÝ KAÑÝ
OBRA : AMPLIACIÓN CENTRO DE SALUD
UBICACIÓN : DISTRITO DE YASÝ KAÑÝ

PLANTA ACOTADA
CORTE - FACHADA

Bernardo D. Aranda
Arquitecto Reg. Prof. N° 1.984
KATUETE - DTO. DE CANINDEYÚ Tel. 0903-525948
badarquitectura@hotmail.com