HOJA A3

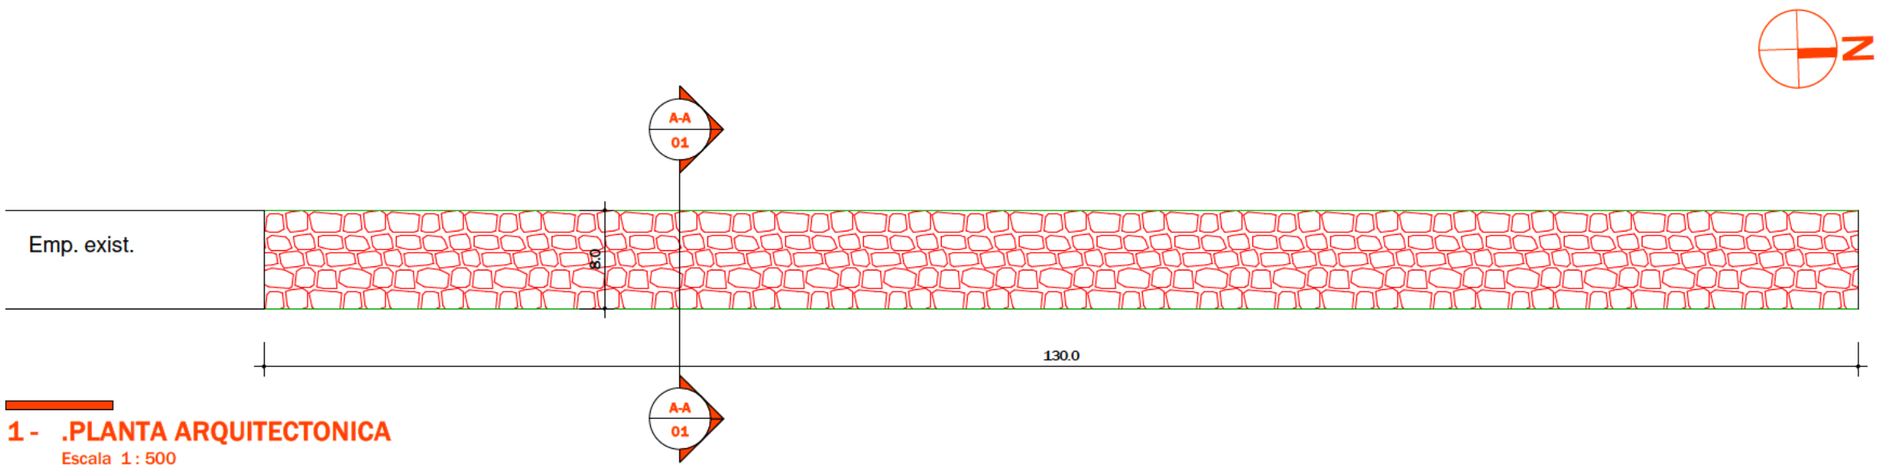

1 - .PLANTA ARQUITECTONICA

Escala 1 : 500

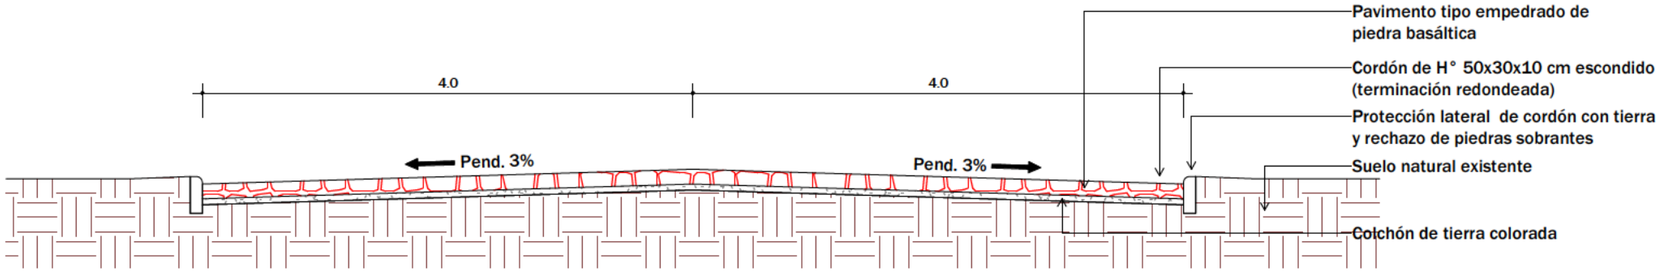

2 - CORTEA A-A

Escala 1 : 50

Lider Jiménez
Ing. Civil
Reg. MOPC 3616

MUNICIPALIDAD DE YGUAZU

Departamento: De Obras	
Proyecto y Fiscalización	
Lam. N°:01	Obra: **CONSTRUCCIÓN DE PAVIMENTO TIPO EMPEDRADO EN EL BARRIO SAN BLAS TRAMO 1.**
Año: 2023	

HOJA A3

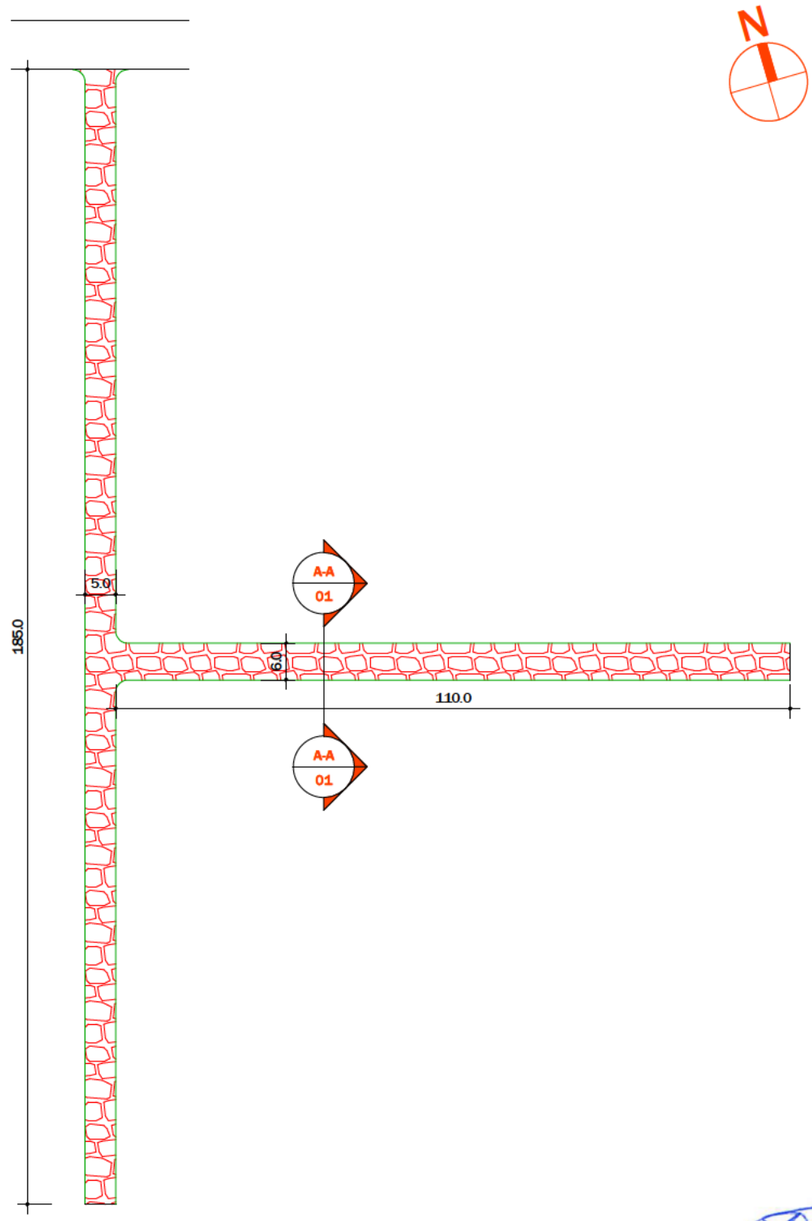

1 - .PLANTA ARQUITECTONICA
Escala 1 : 1000

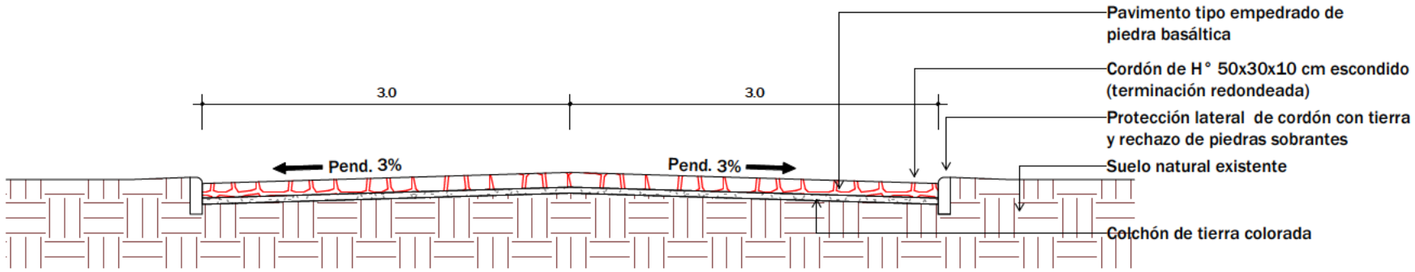

2 - CORTEA A-A
Escala 1 : 50

Lider Jiménez
Ing. Civil
Reg. MOPC 3616

MUNICIPALIDAD DE YGUAZU	
Departamento: De Obras	
Proyecto y Fiscalización	
Lam. N°:01	Obra: **CONSTRUCCIÓN DE PAVIMENTO TIPO EMPEDRADO EN LA CALLE CHILE, BARRIO SAN BLAS.**
Año: 2023	

HOJA A3

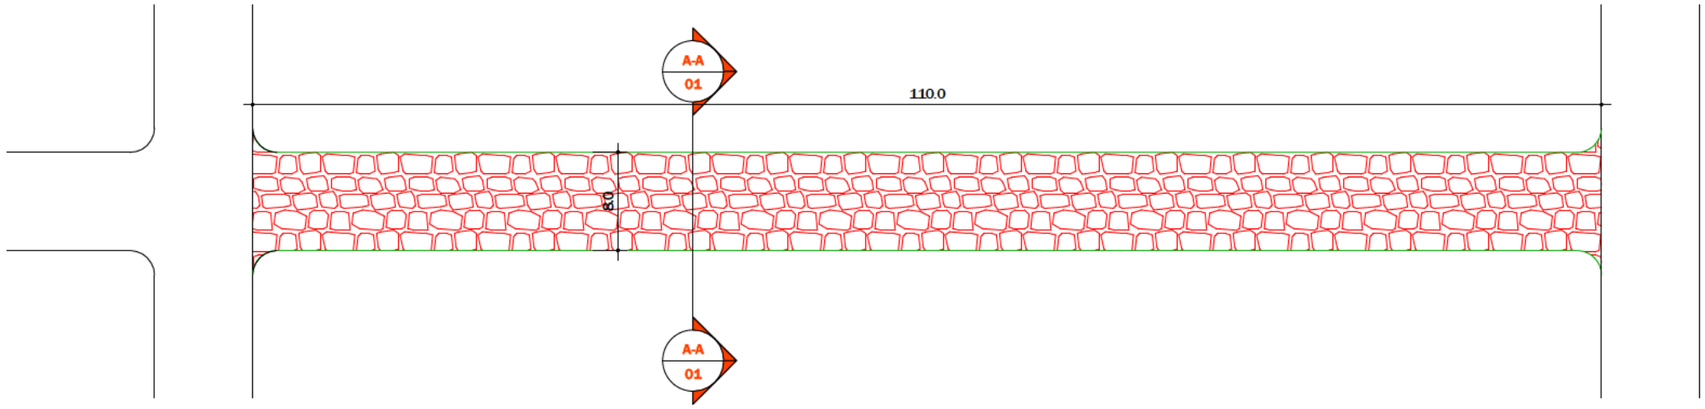

1 - .PLANTA ARQUITECTONICA

Escala 1 : 500

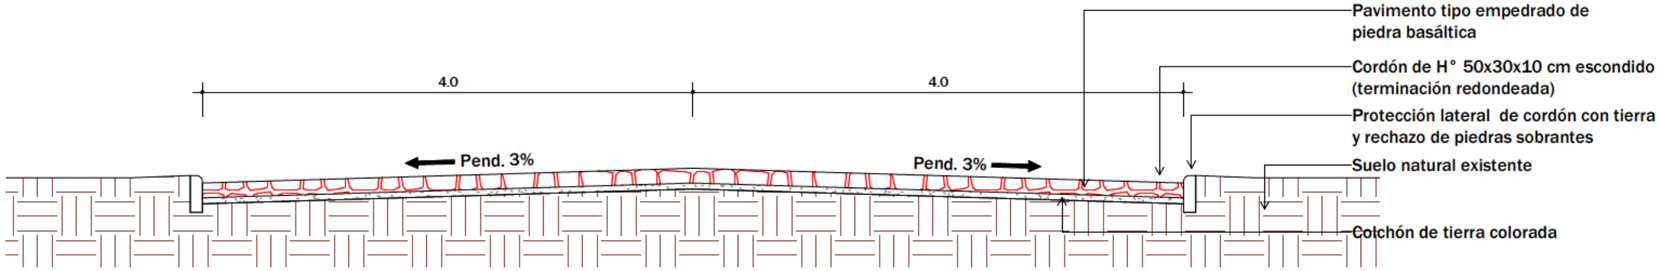

2 - CORTEA A-A

Escala 1 : 50

Lider Jiménez
Ing. Civil
Reg. MOPC 3616

MUNICIPALIDAD DE YGUAZU

Departamento: De Obras	
Proyecto y Fiscalización	
Lam. N°:01	Obra: **CONSTRUCCIÓN DE PAVIMENTO TIPO EMPEDRADO EN LA CALLE MONJES.**
Año: 2023	

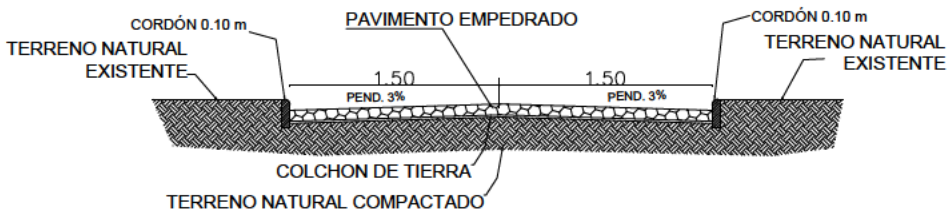

CORTE

Lider Jiménez
Ing. Civil
Reg. MOPC 3616

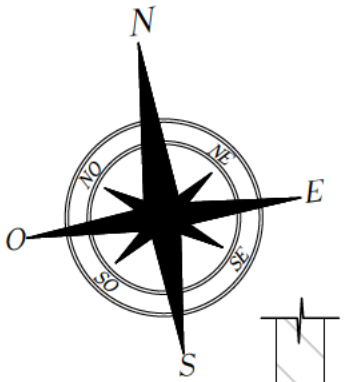

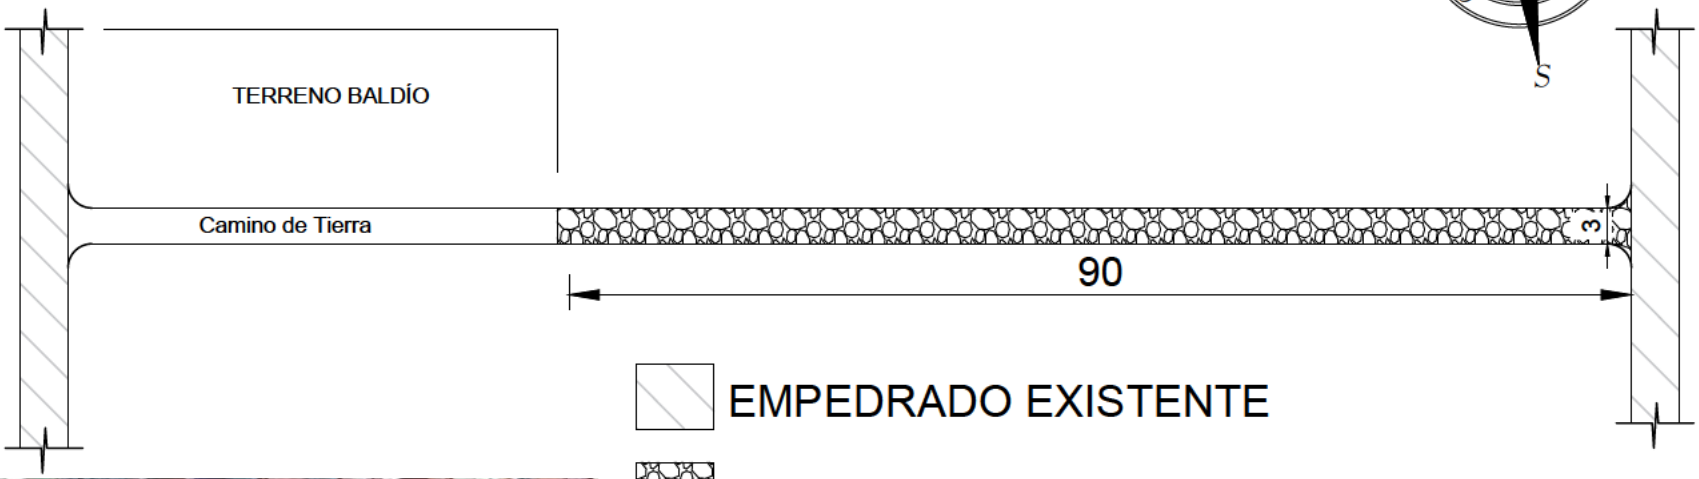

EMPEDRADO EXISTENTE

PAVIMENTO A EMPEDRAR

MUNICIPALIDAD DE YGUAZÚ		
DEPARTAMENTO: **DE OBRAS**		
DIVISION: **PROYECTO Y FISCALIZACIÓN**		
PLANO Sin Esc.	OBRA **CONSTRUCCIÓN DE PAVIMENTO TIPO EMPEDRADO - BARRIO SAN BLAS - TRAMO II**	PLANO Nº 01
AÑO **2023**		

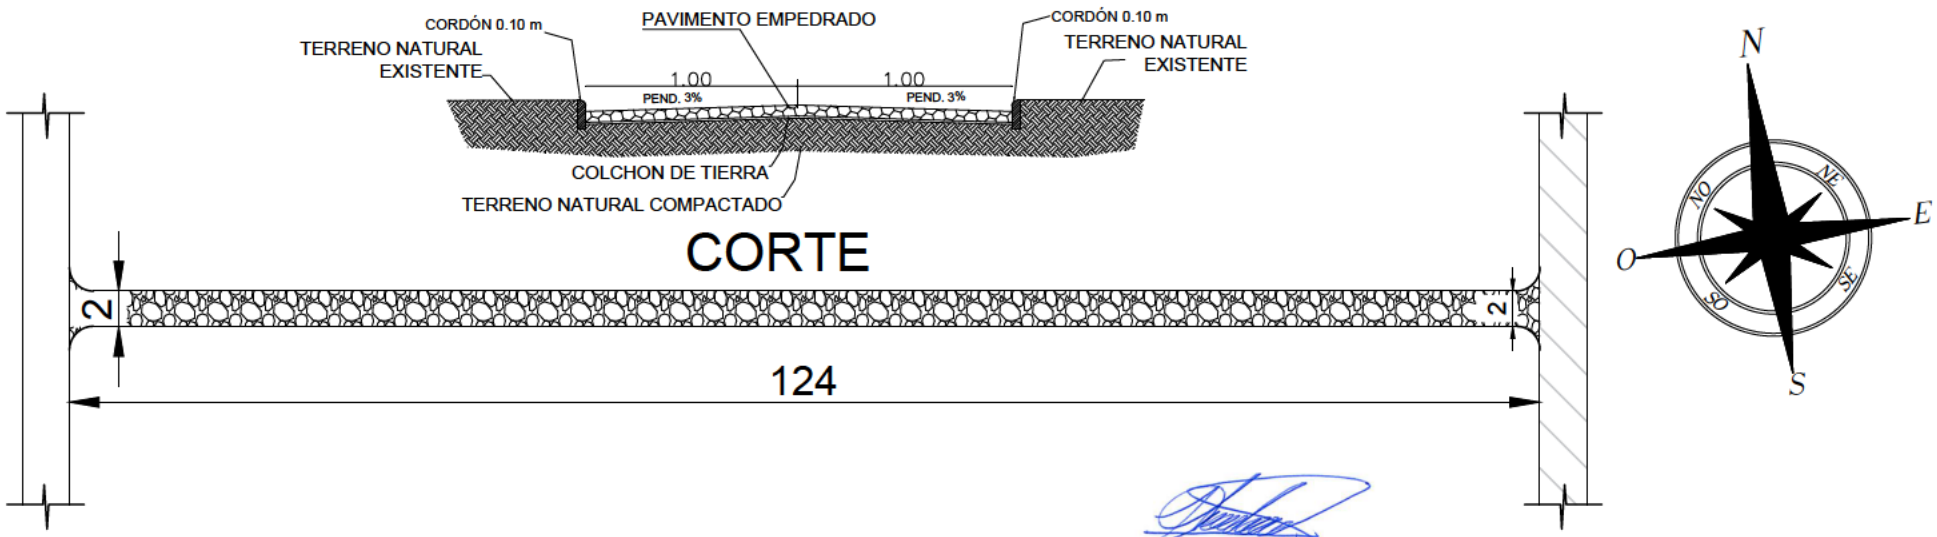

Lider Jiménez
Ing. Civil
Reg. MOPC 3616

EMPEDRADO EXISTENTE

PAVIMENTO A EMPEDRAR

MUNICIPALIDAD DE YGUAZÚ		
DEPARTAMENTO: **DE OBRAS**		
DIVISION: **PROYECTO Y FISCALIZACIÓN**		
PLANO Sin Esc.	OBRA **CONSTRUCCIÓN DE PAVIMENTO TIPO EMPEDRADO - BARRIO SAN BLAS - TRAMO III**	PLANO Nº 01
AÑO **2023**		

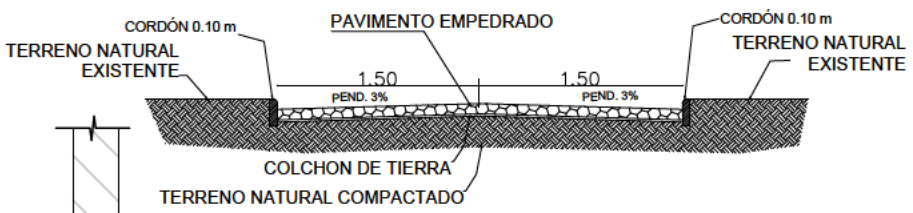

CORTE

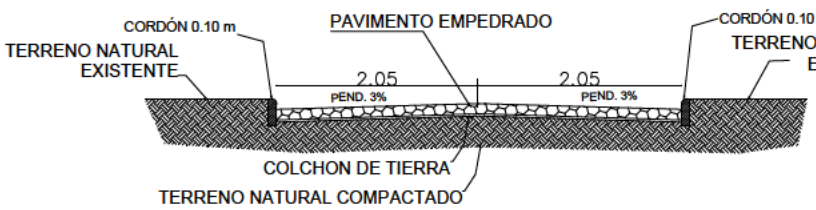

CORTE

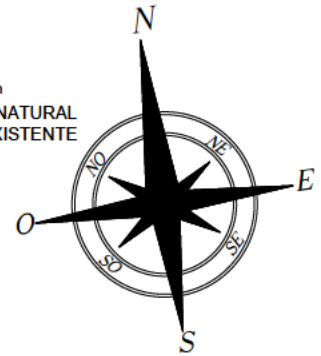

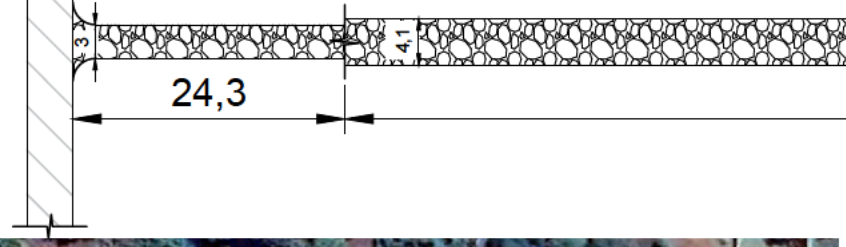

Lider Jiménez
Ing. Civil
Reg. MOPC 3616

EMPEDRADO EXISTENTE

PAVIMENTO A EMPEDRAR

MUNICIPALIDAD DE YGUAZÚ		
DEPARTAMENTO: **DE OBRAS**		
DIVISION: **PROYECTO Y FISCALIZACIÓN**		
PLANO Sin Esc.	OBRA **CONSTRUCCIÓN DE PAVIMENTO TIPO EMPEDRADO - BARRIO SAN BLAS - TRAMO I**	PLANO Nº 01
AÑO **2023**		