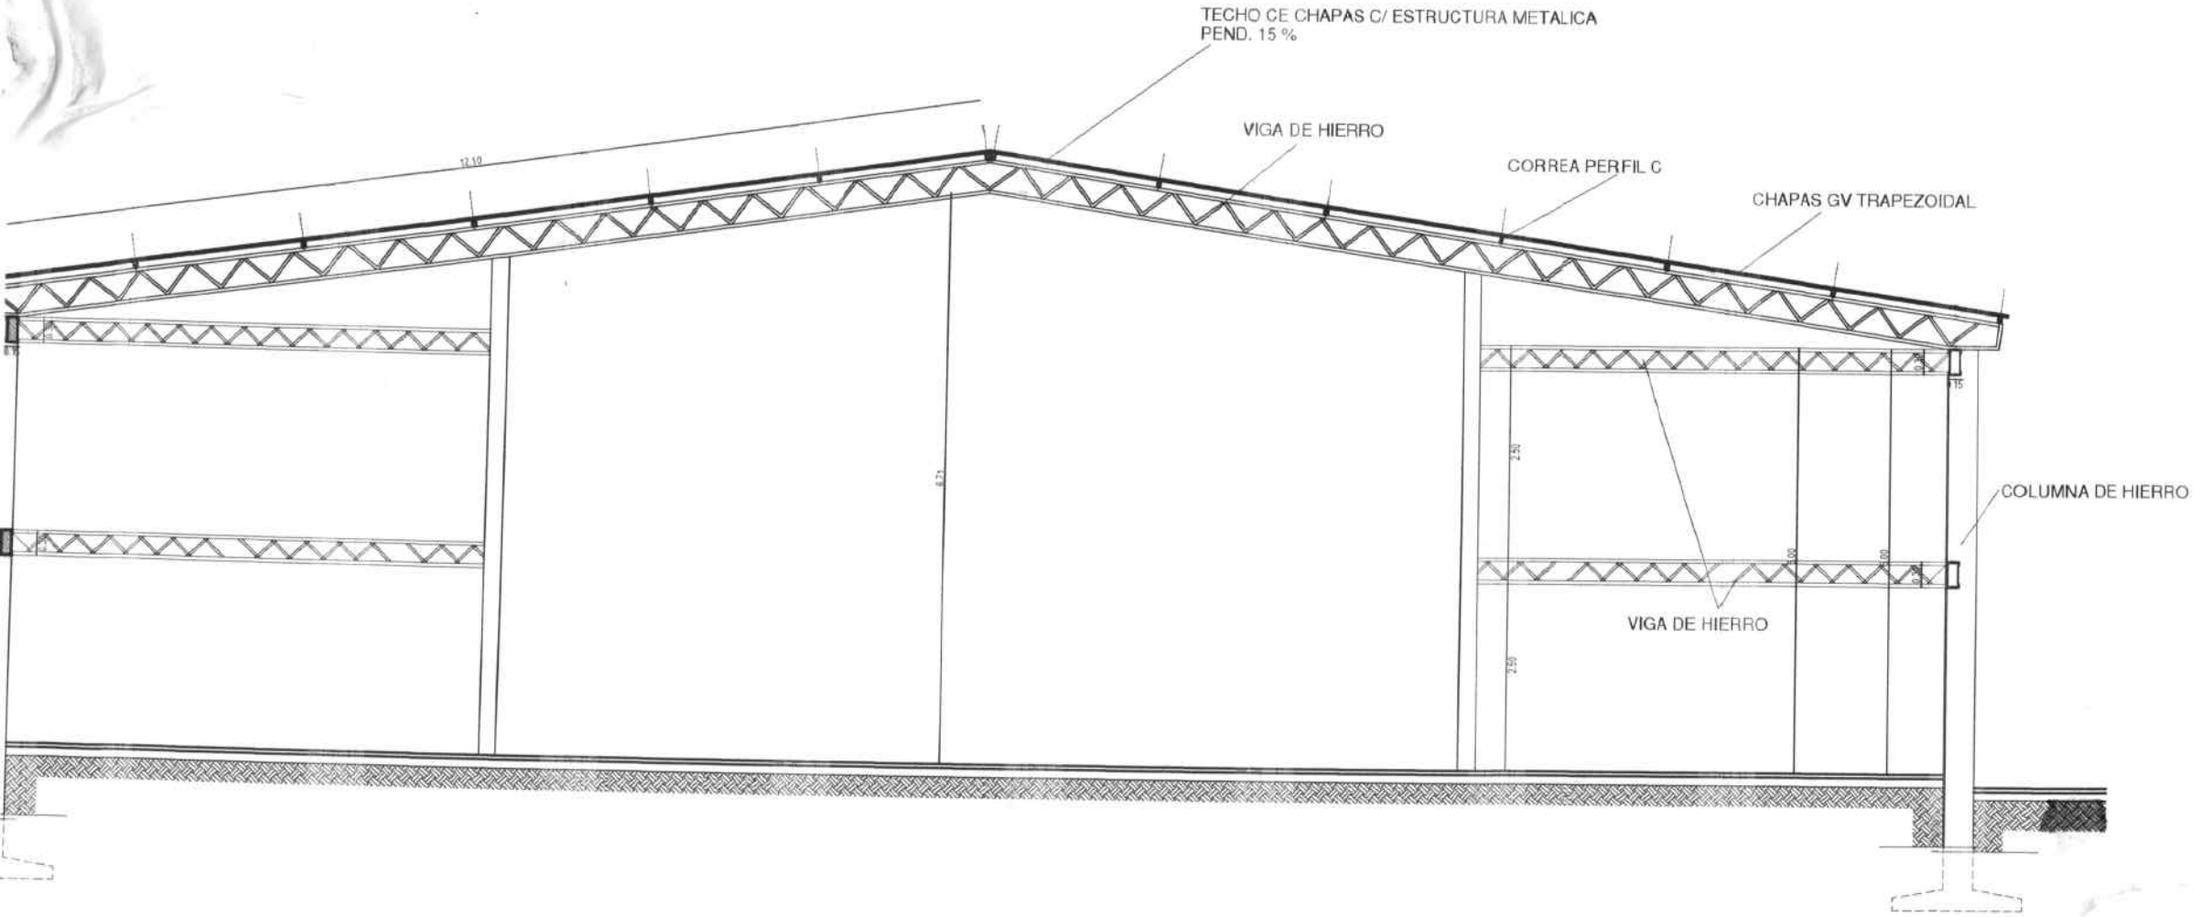
TECHO CE CHAPAS C/ ESTRUCTURA METALICA
PEND. 15 %
VIGA DE HIERRO
CORREA PERFIL C
CHAPAS GV TRAPEZOIDAL
COLUMNA DE HIERRO
VIGA DE HIERRO
12.10
8.71
2.50
2.50
1.00
1.00
.15

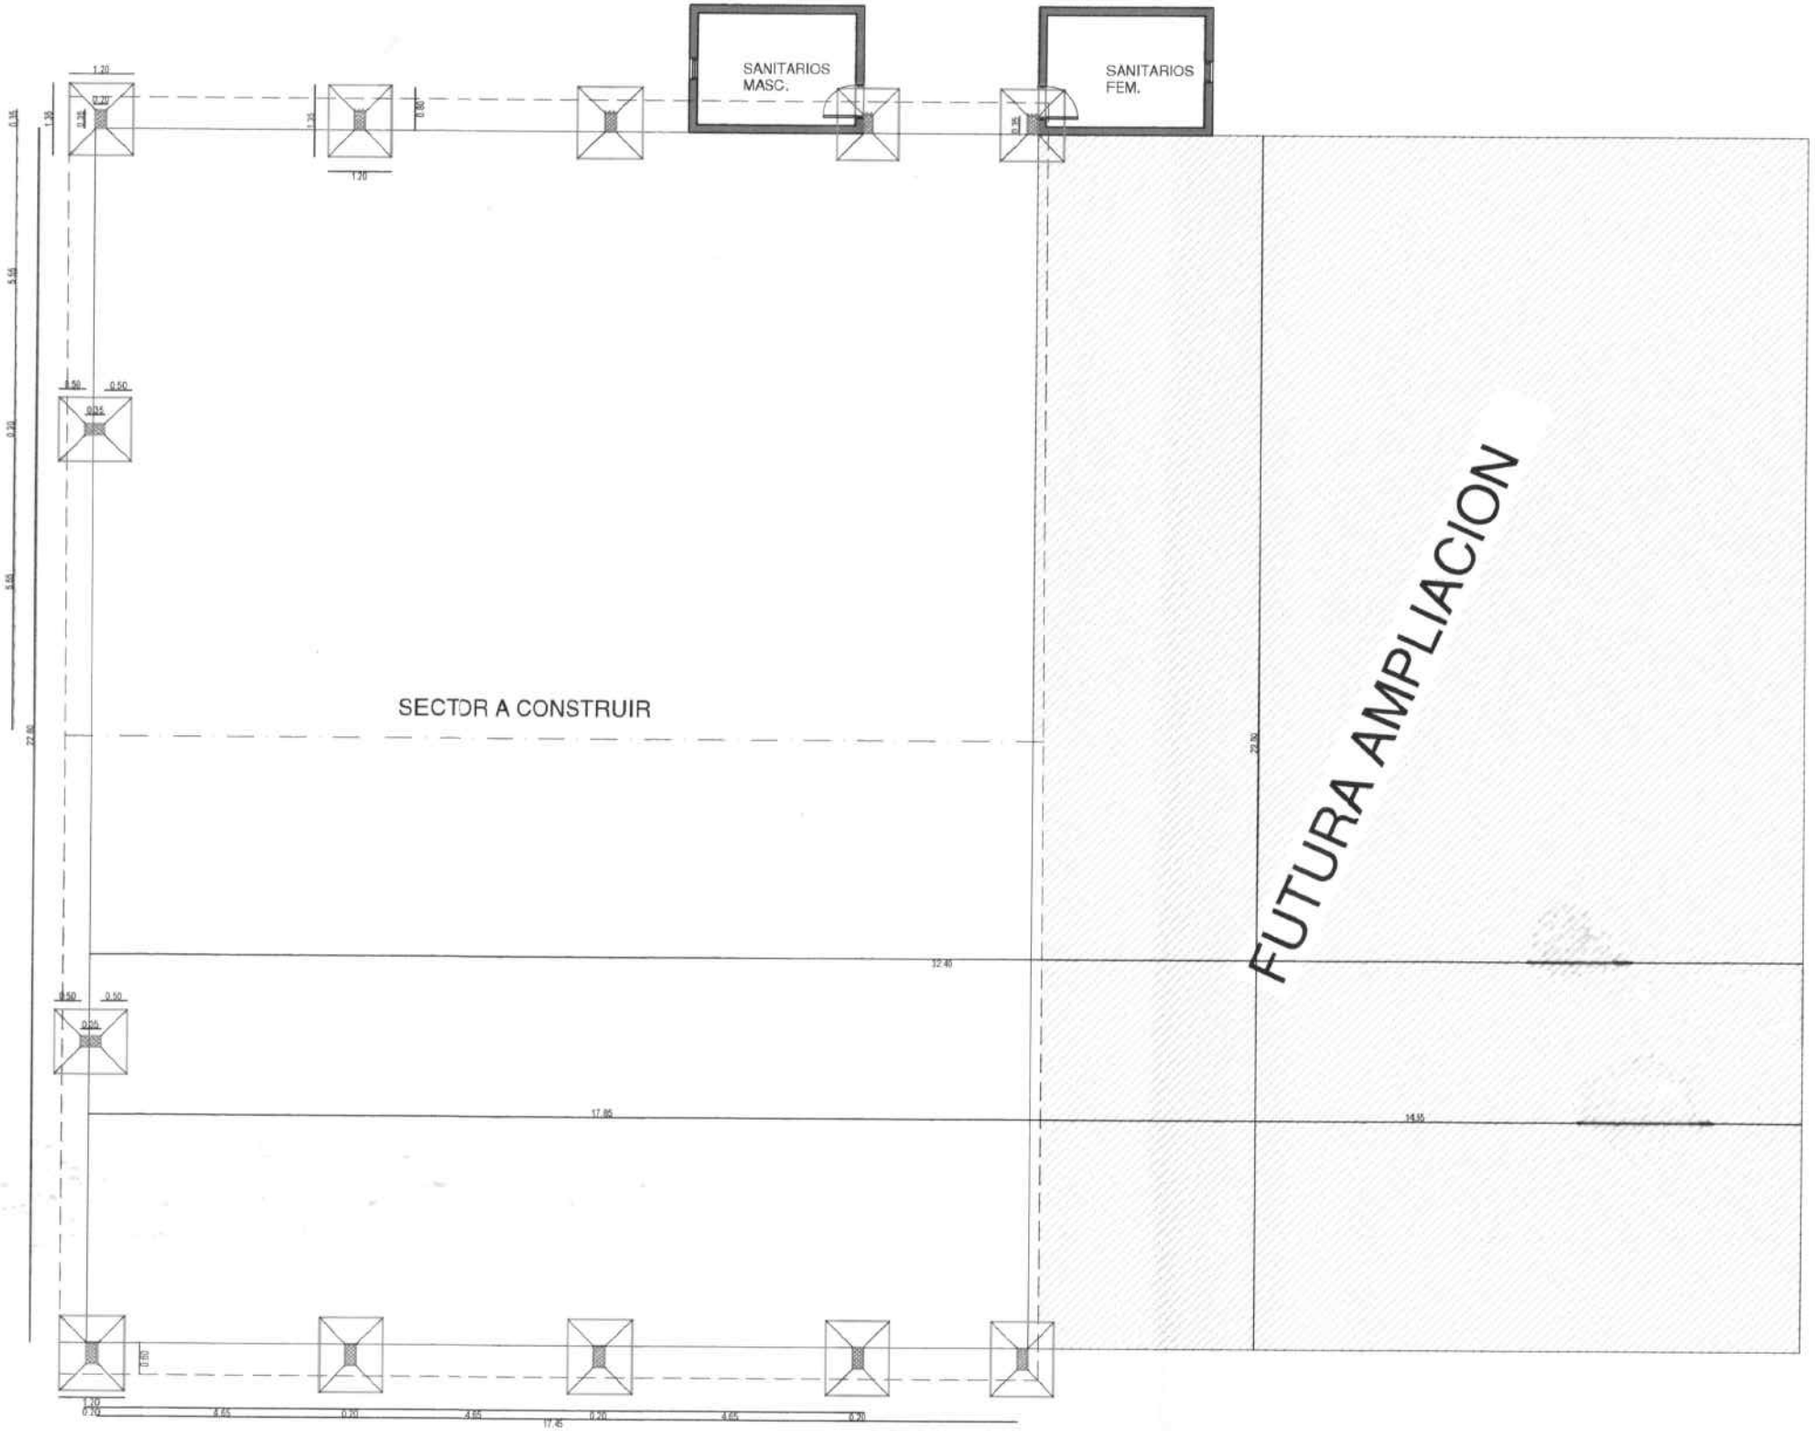
SANITARIOS MASC.
SANITARIOS FEM.
SECTOR A CONSTRUIR
FUTURA AMPLIACION

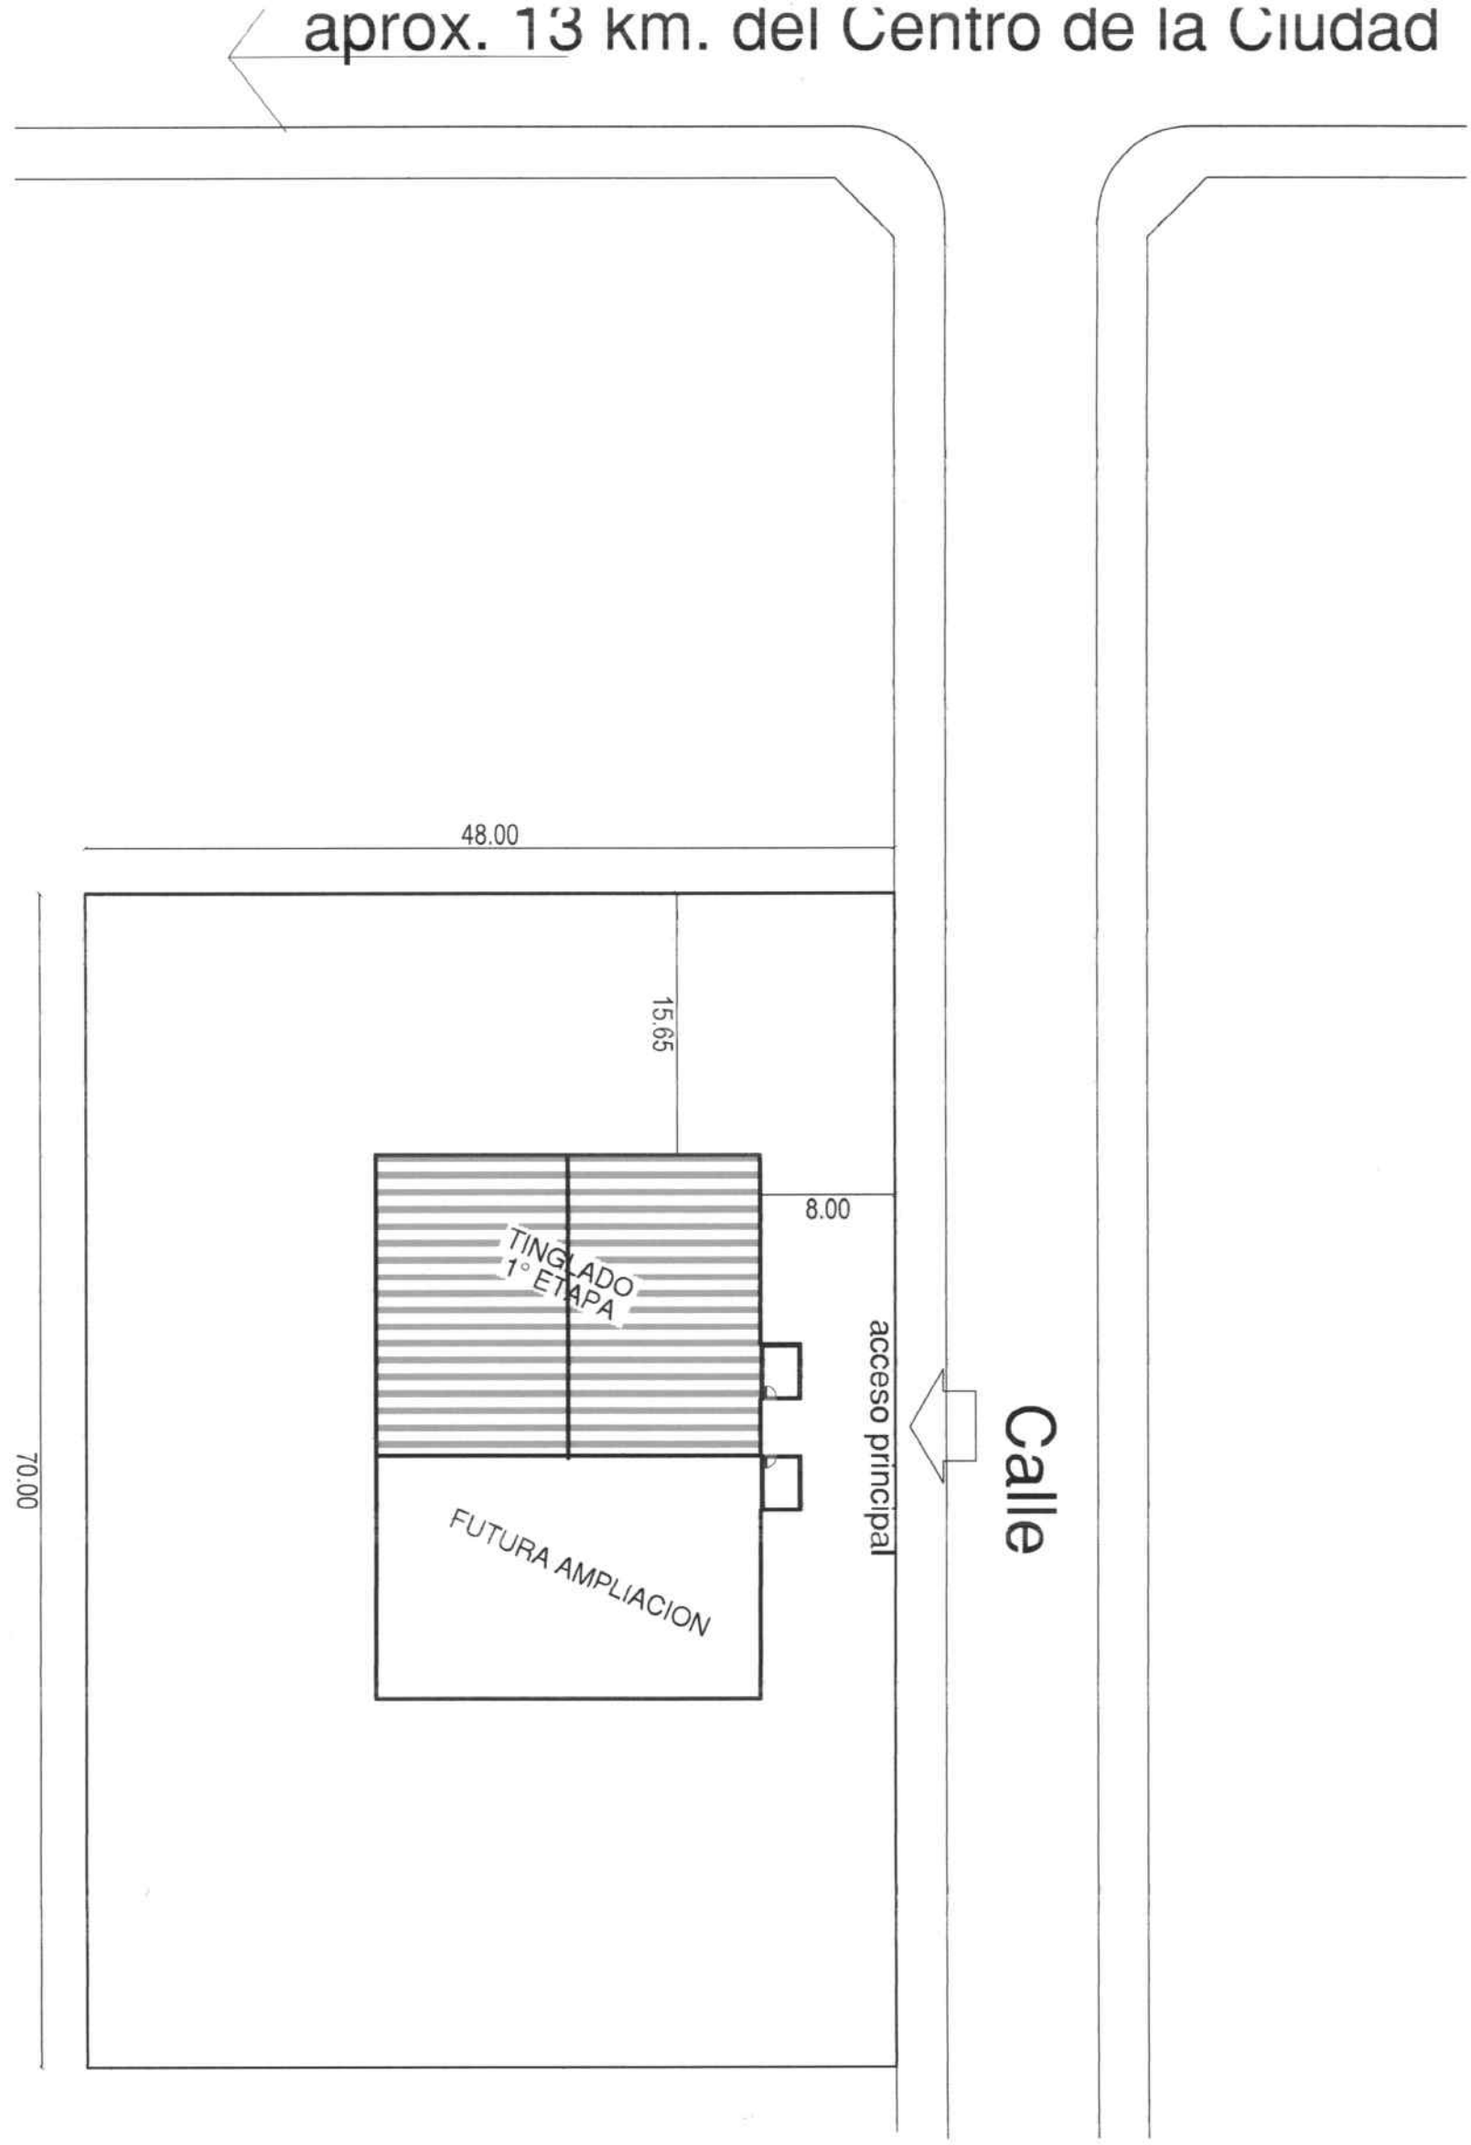
aprox. 13 km. del Centro de la Ciudad
48.00
15.65
8.00
70.00
TINGLADO
1° ETAPA
FUTURA AMPLIACION
acceso principal
Calle