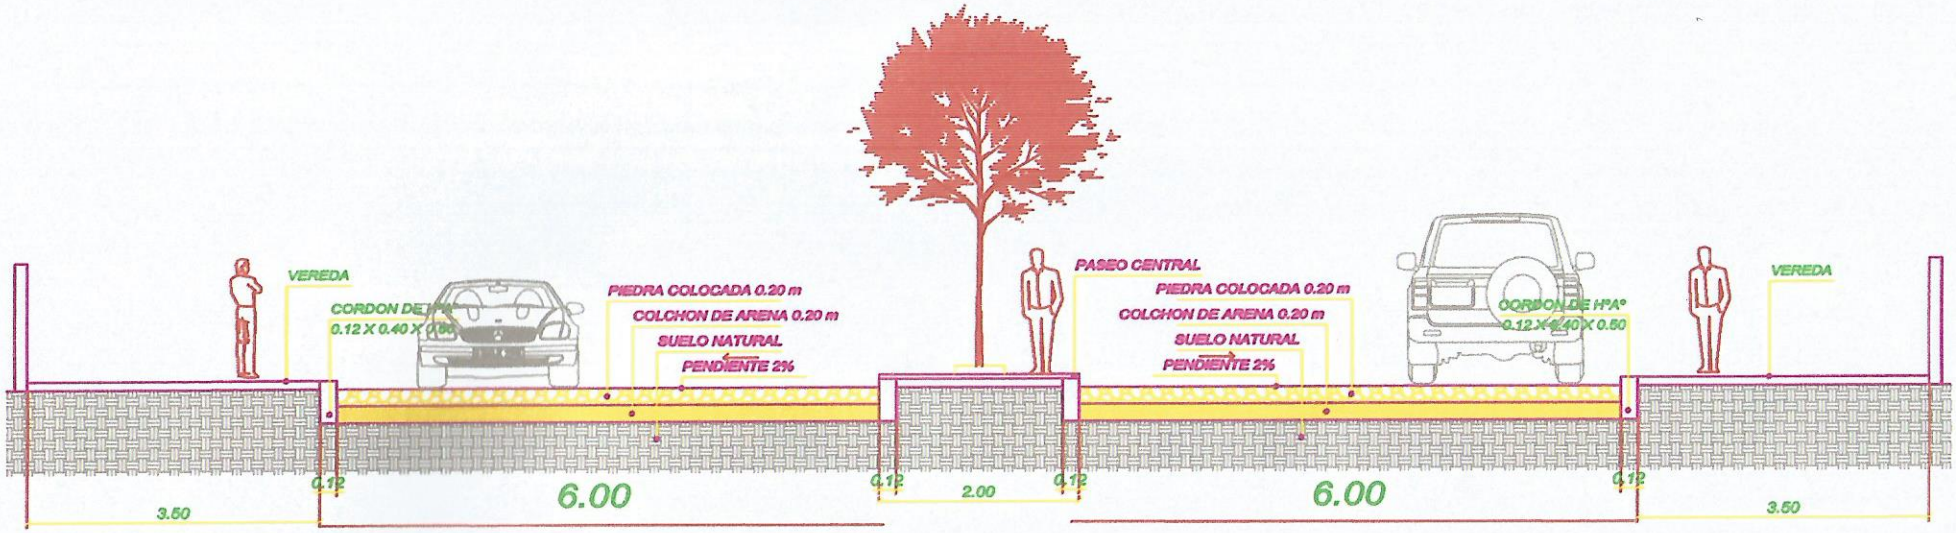

CORTE TRANSVERSAL CALLE CERRO LEON ENTRE RIACHUELO Y TACUARY

Esc. 1/25

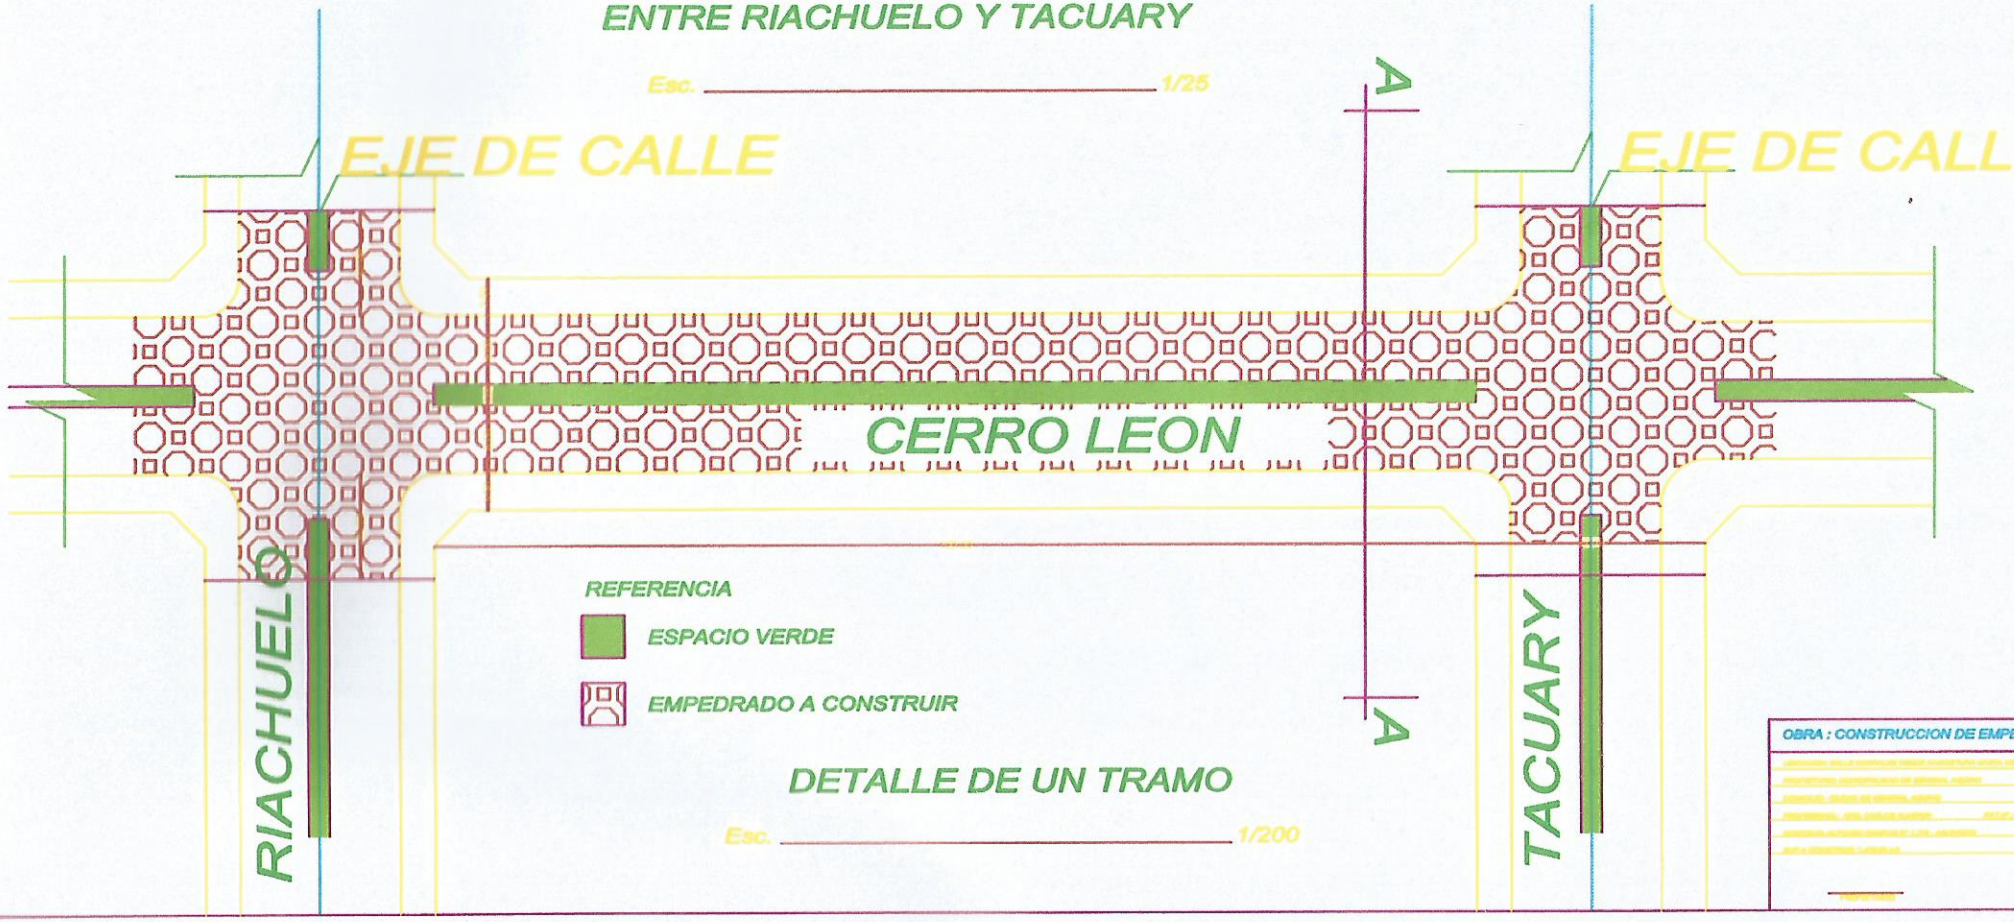

DETALLE DE UN TRAMO

Esc. 1/200

OBRA : CONSTRUCCION DE EMPEDRAD