## DETALLES SANITARIOS ESC.1.50

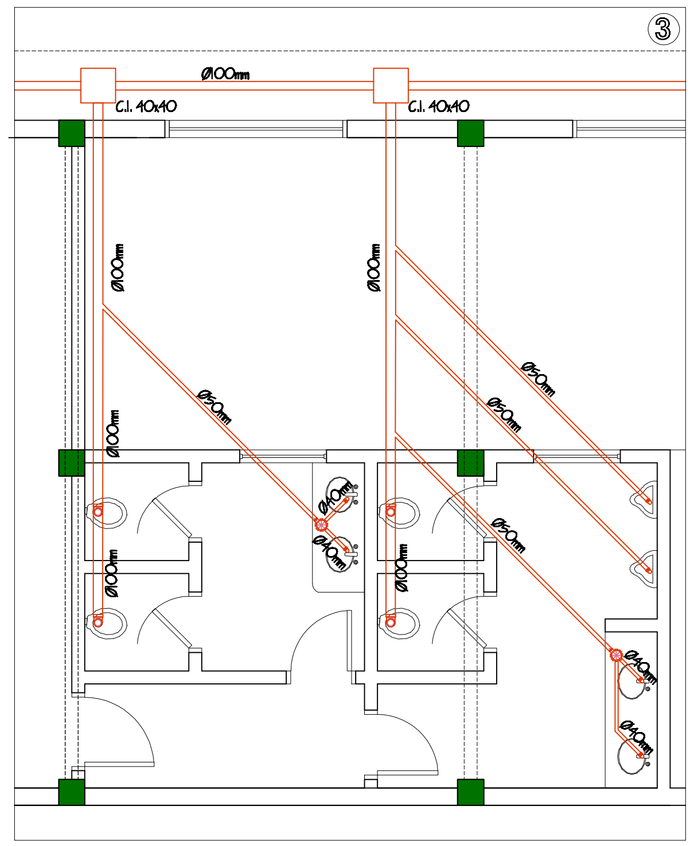


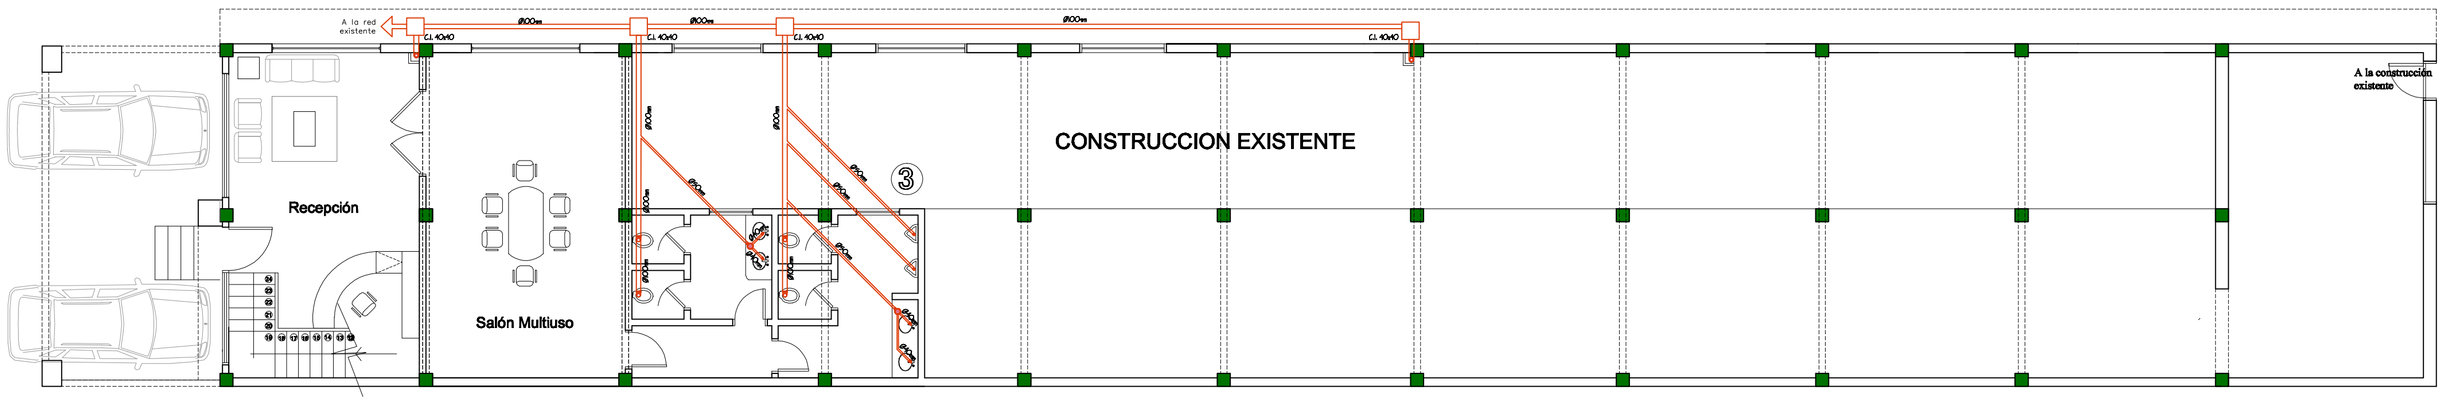


## PLANTA ESQUEMA DE INSTALACIÓN SANITARIA
## PLANTA BAJA ESC. 1.100

| OBRA: CENTRO FINANCIERO ARMADA NACIONAL | |
|---|---|
| Ubicación: Avda. Republica | |
| Propietario: | Dir: |
| Profesional: | Dir: |
| Patente Profesional N: | |
| Superficie del Terreno: | |
| Cta. Cte. Ctral N: | Superf. a Regularizar: |
| Superf. Construida: | Superf. a Construir: |

Propietario

Profesional