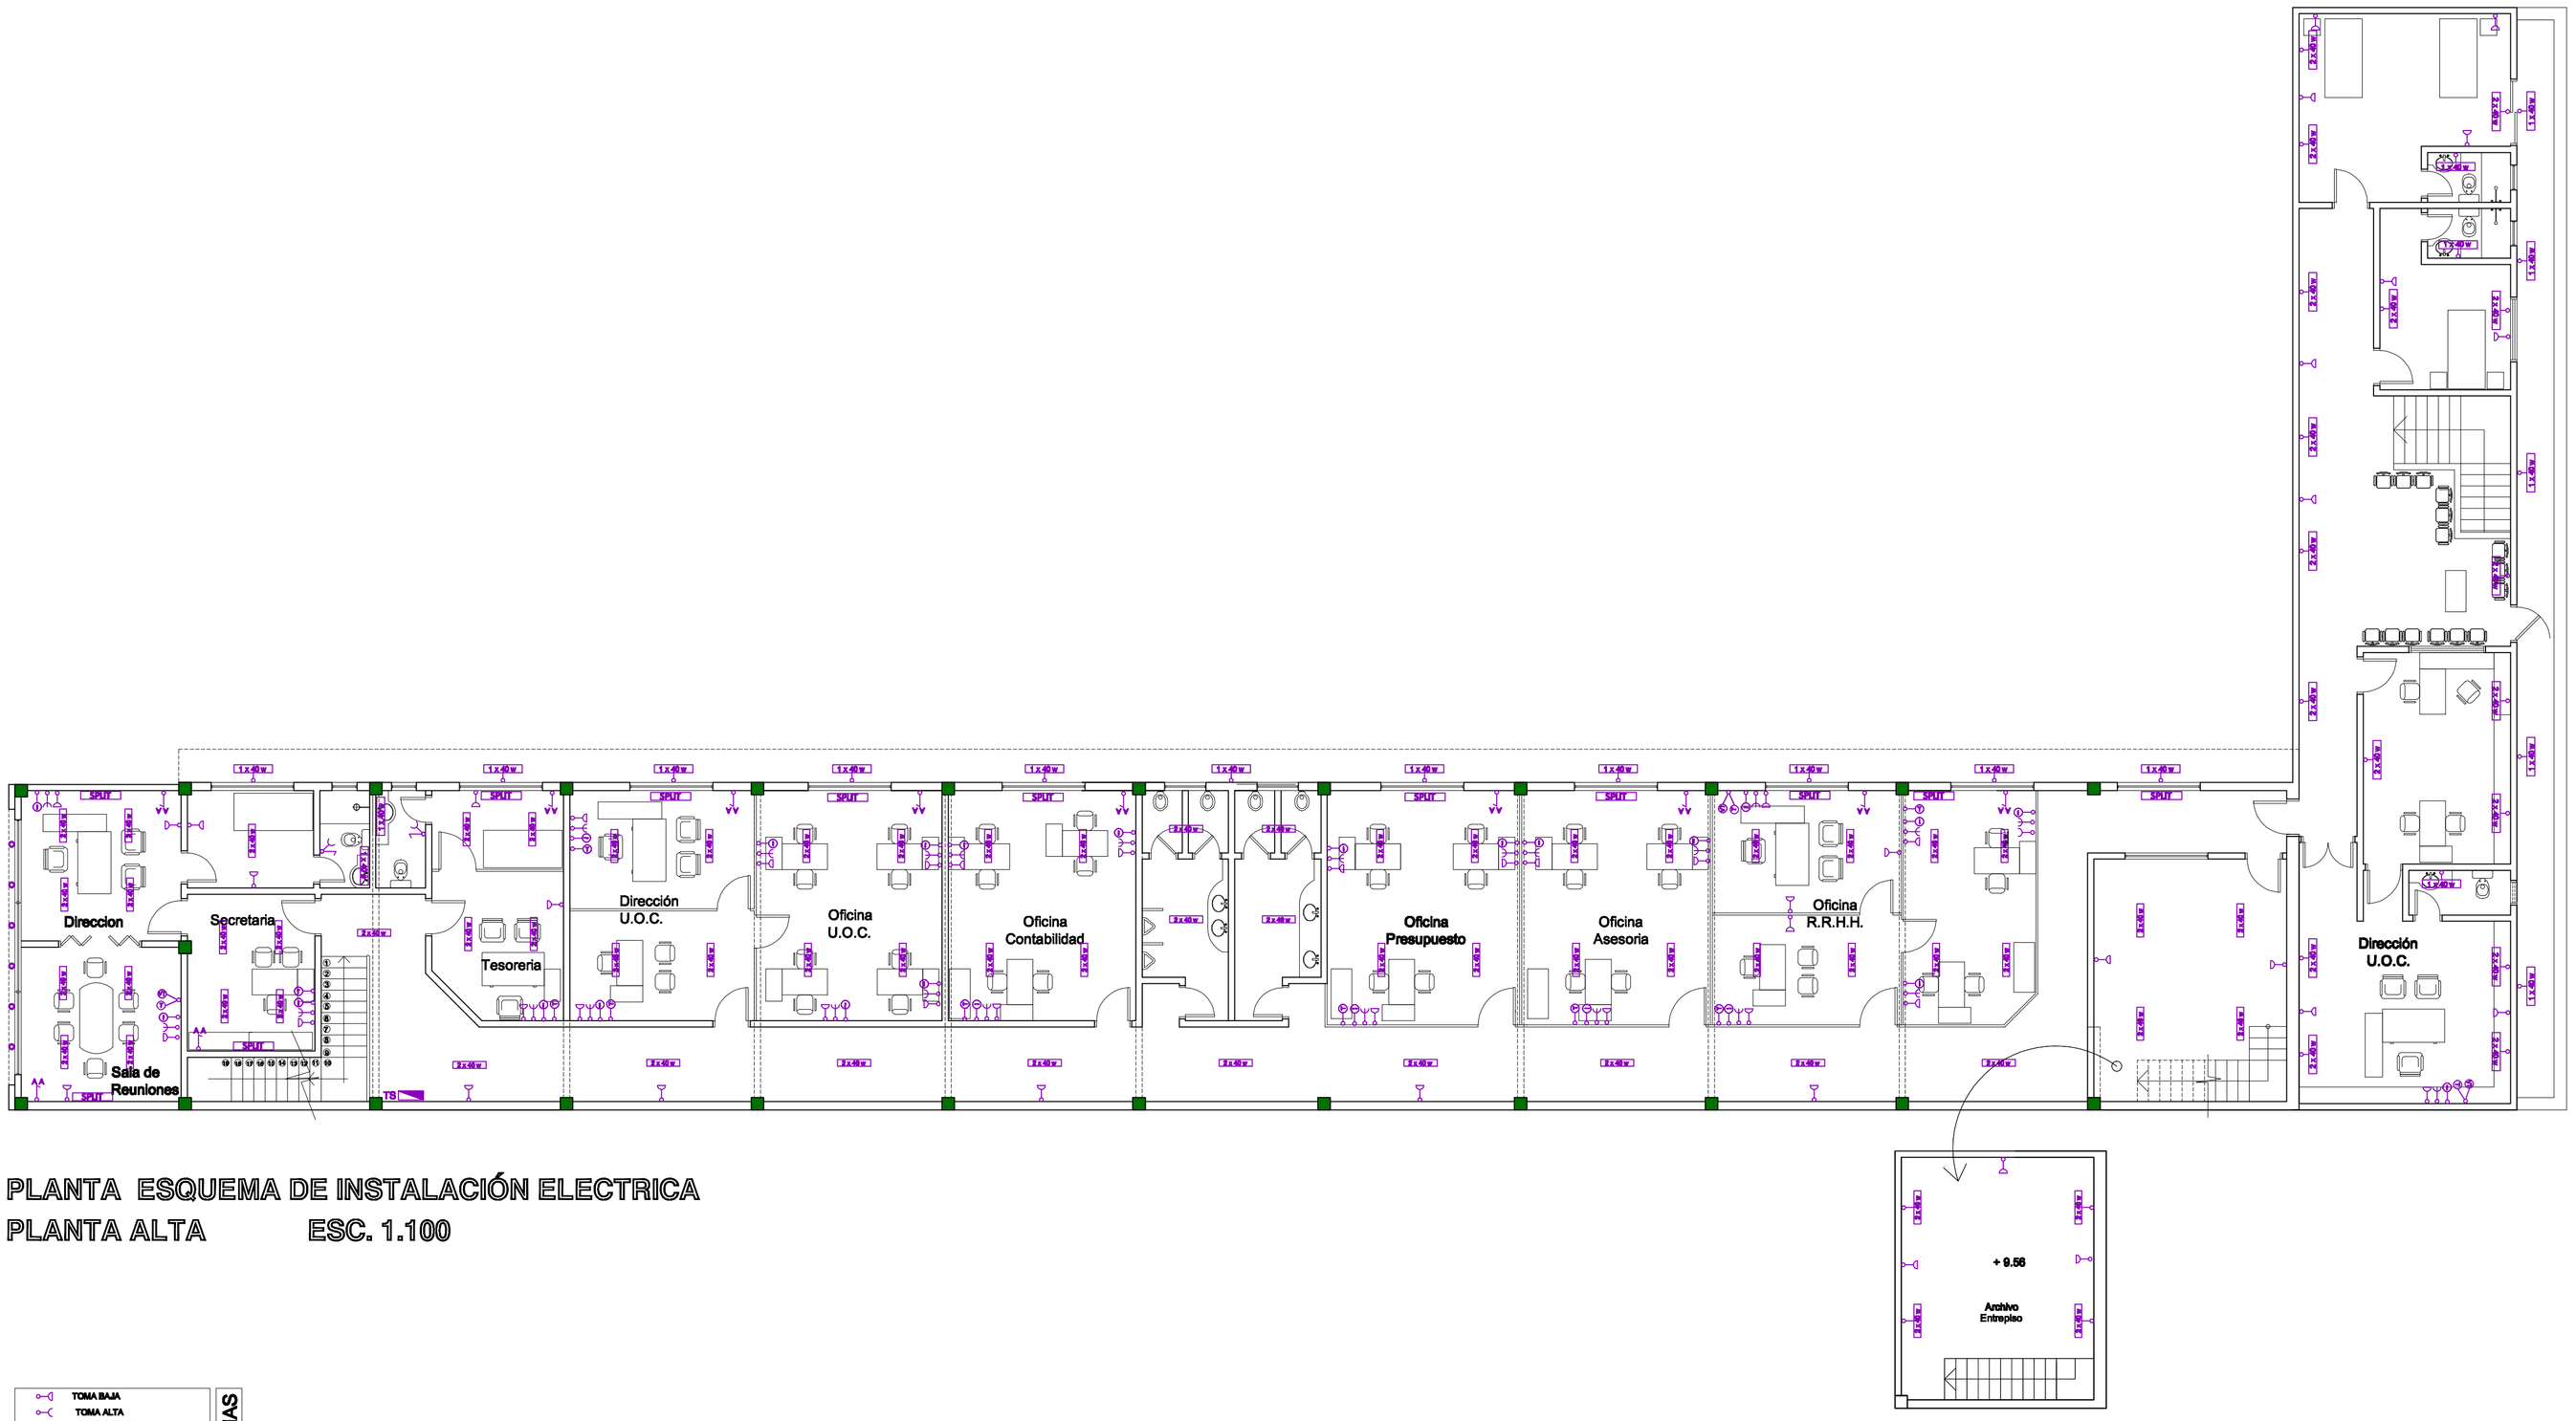

PLANTA ESQUEMA DE INSTALACIÓN ELECTRICA
PLANTA ALTA ESC. 1.100

REFERENCIAS

- TOMA BAJA
- TOMA ALTA
- LLAVE 1 PUNTO
- 2 x 40 w — ARTEFACTO FLUORESCENTE
- 1 x 40 w — ARTEFACTO FLUORESCENTE
- SPOT DE EMBUTIR EN LOSA
- LLAVE PARA AIRE ACONDICIONADO
- SPLIT — ACONDICIONADOR DE AIRE
- VENTILADOR DE TECHO
- TOMA CON PICO P/ TELÉF. Y CABLE DE TV
- INTERNET

OBRA: CENTRO FINANCIERO ARMADA NACIONAL	
Ubicación: Avda. Republica	
Propietario:	Dir:
Profesional:	Dir:
Patente Profesional N:	
Superficie del Terreno:	
Cta. Cte. Ctral N:	Superf. a Regularizar:
Superf. Construida:	Superf. a Construir:

Propietario

Profesional