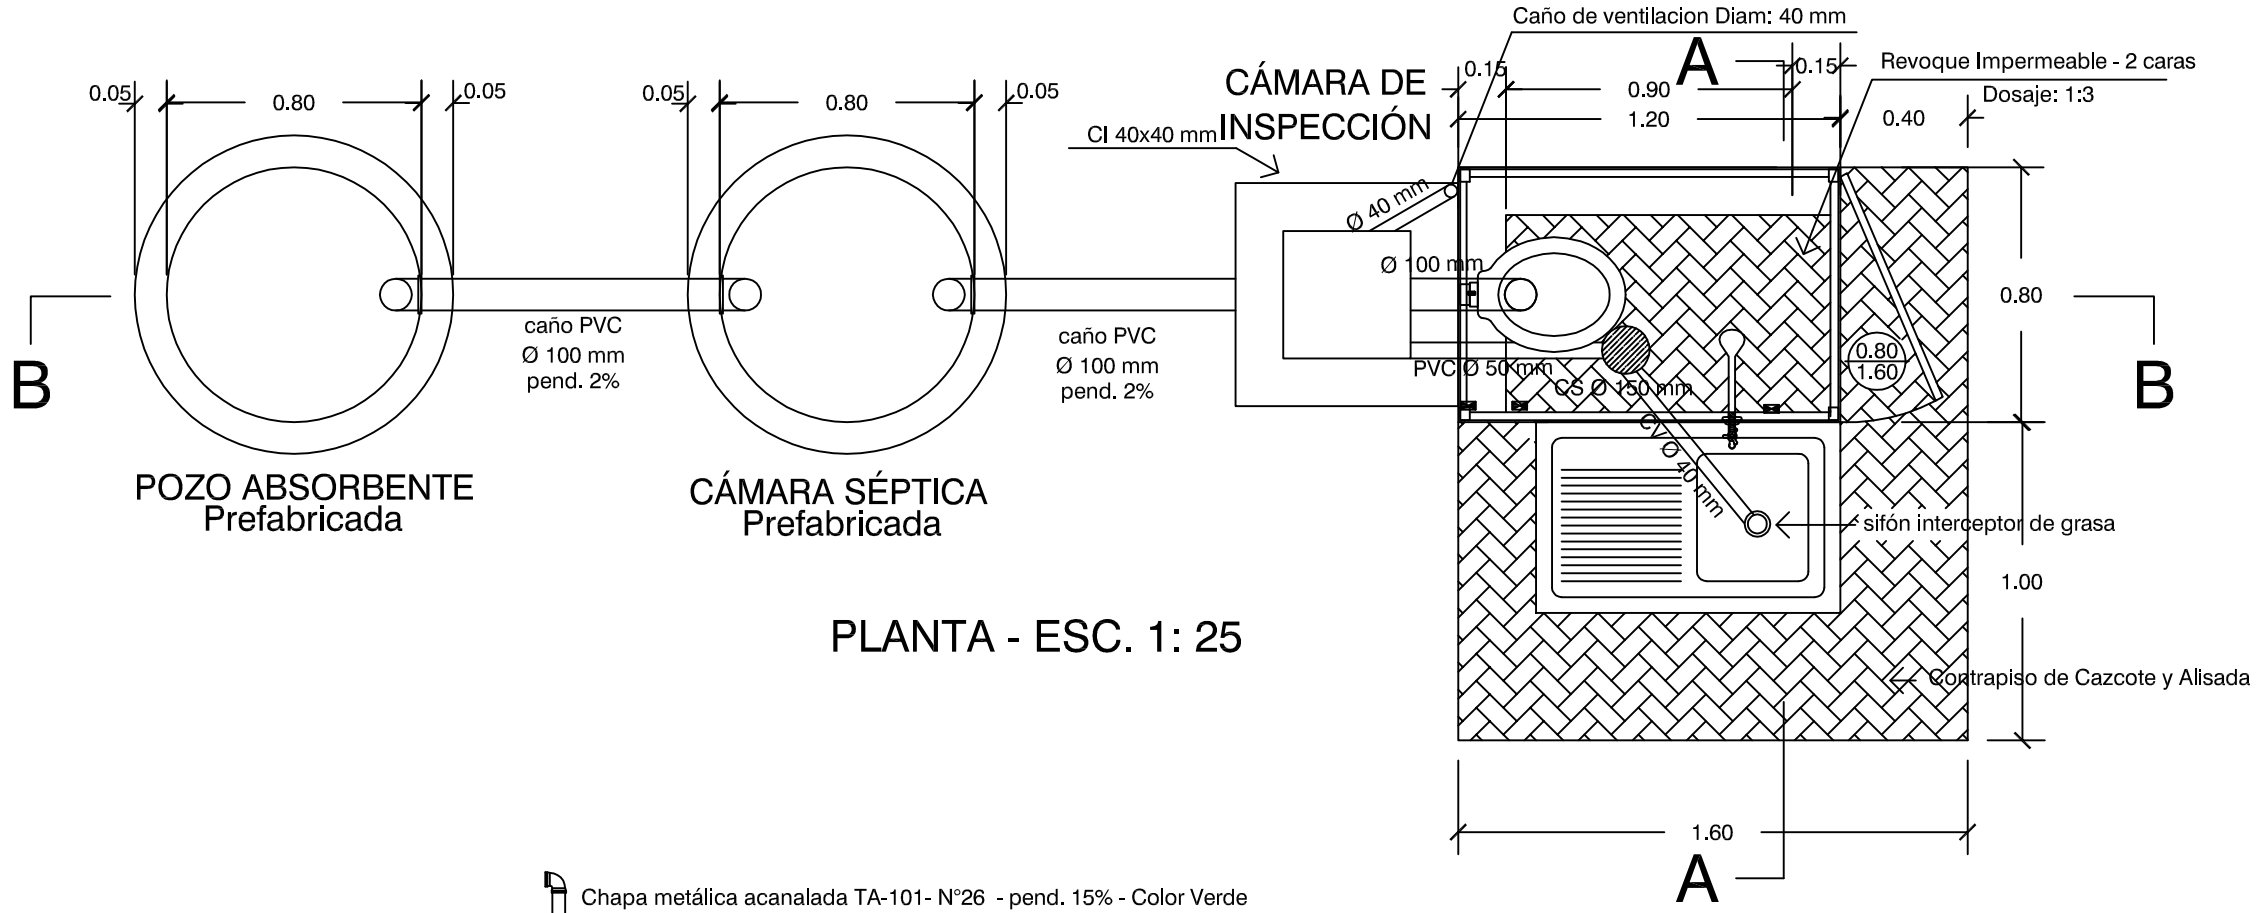

PVC.Ø20 mm.

PLANTA - ESC. 1: 25

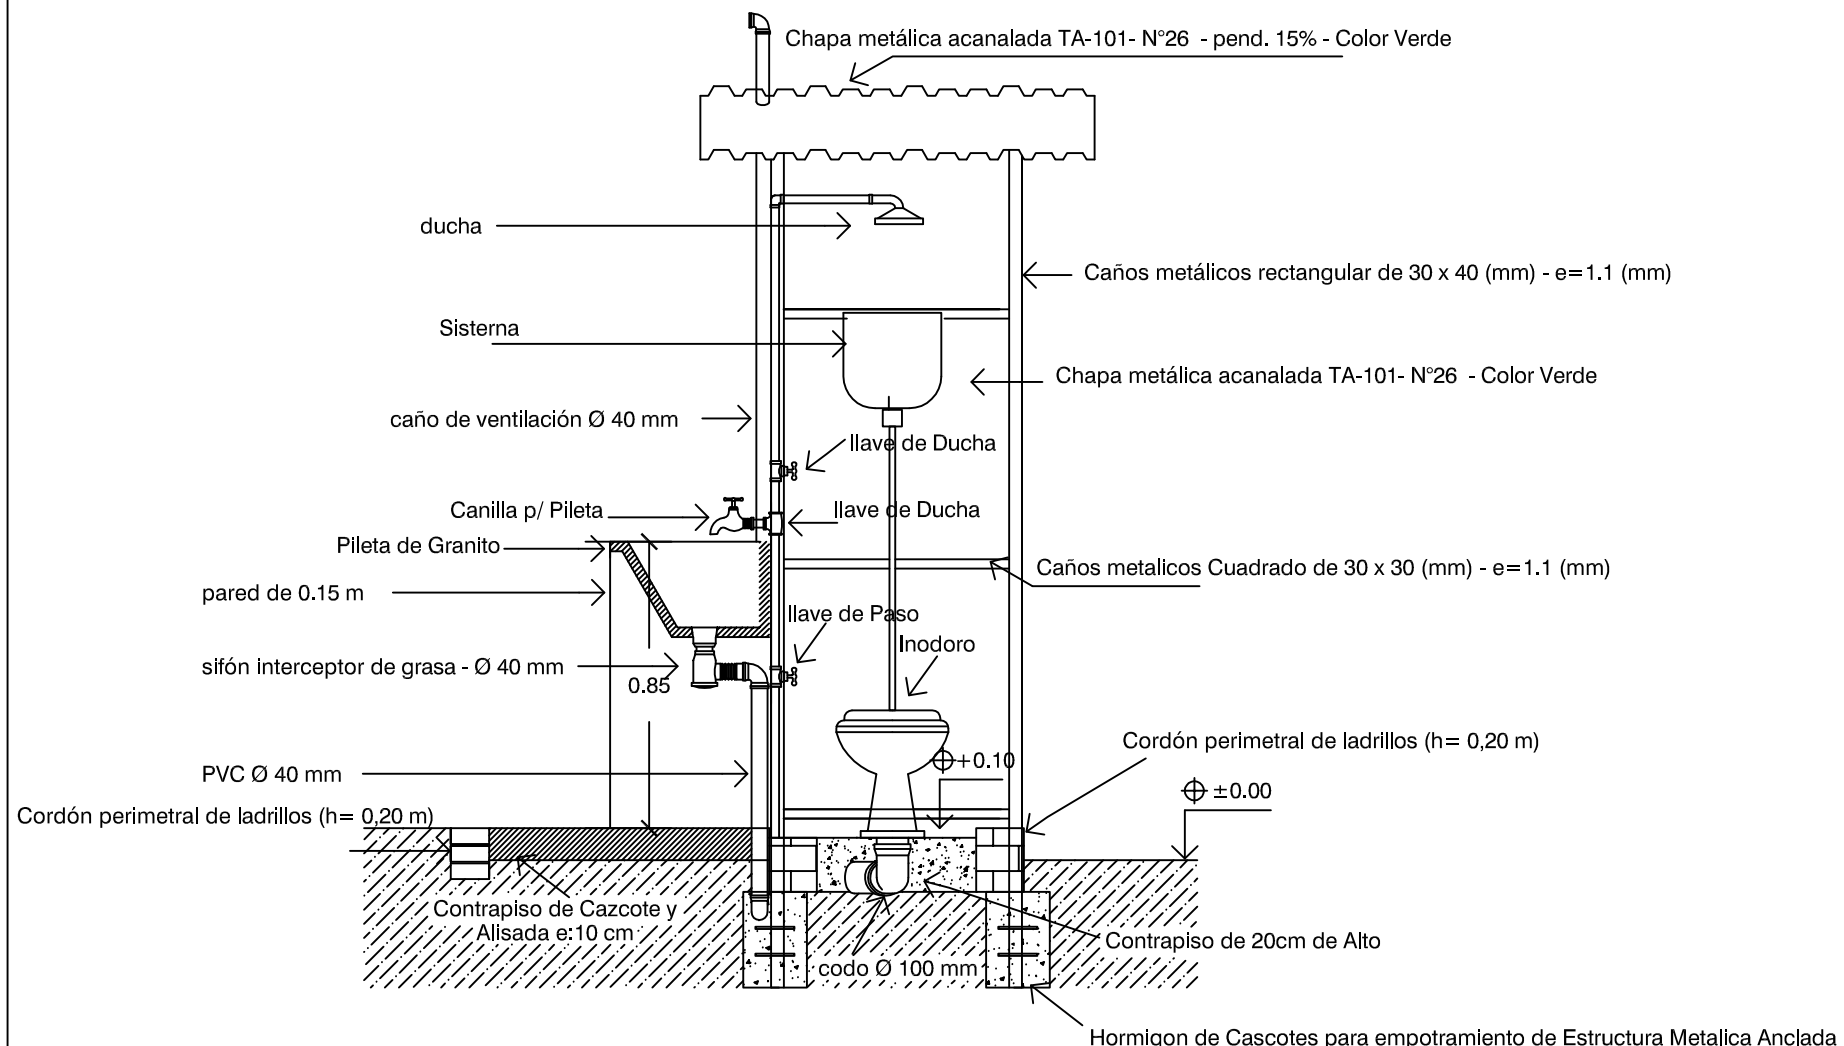

CORTE A-A - ESC. 1: 25

MINISTERIO DE SALUD PÚBLICA Y BIENESTAR SOCIAL

SERVICIO NACIONAL DE SANEAMIENTO AMBIENTAL (SENASA)

Diseño de Soluciones Sanitarias Mejoradas

Localidades: Departamentos de Caaguazú, Guairá y Caazapá

SENASA

CEPRA
REFORMA AGRARIA