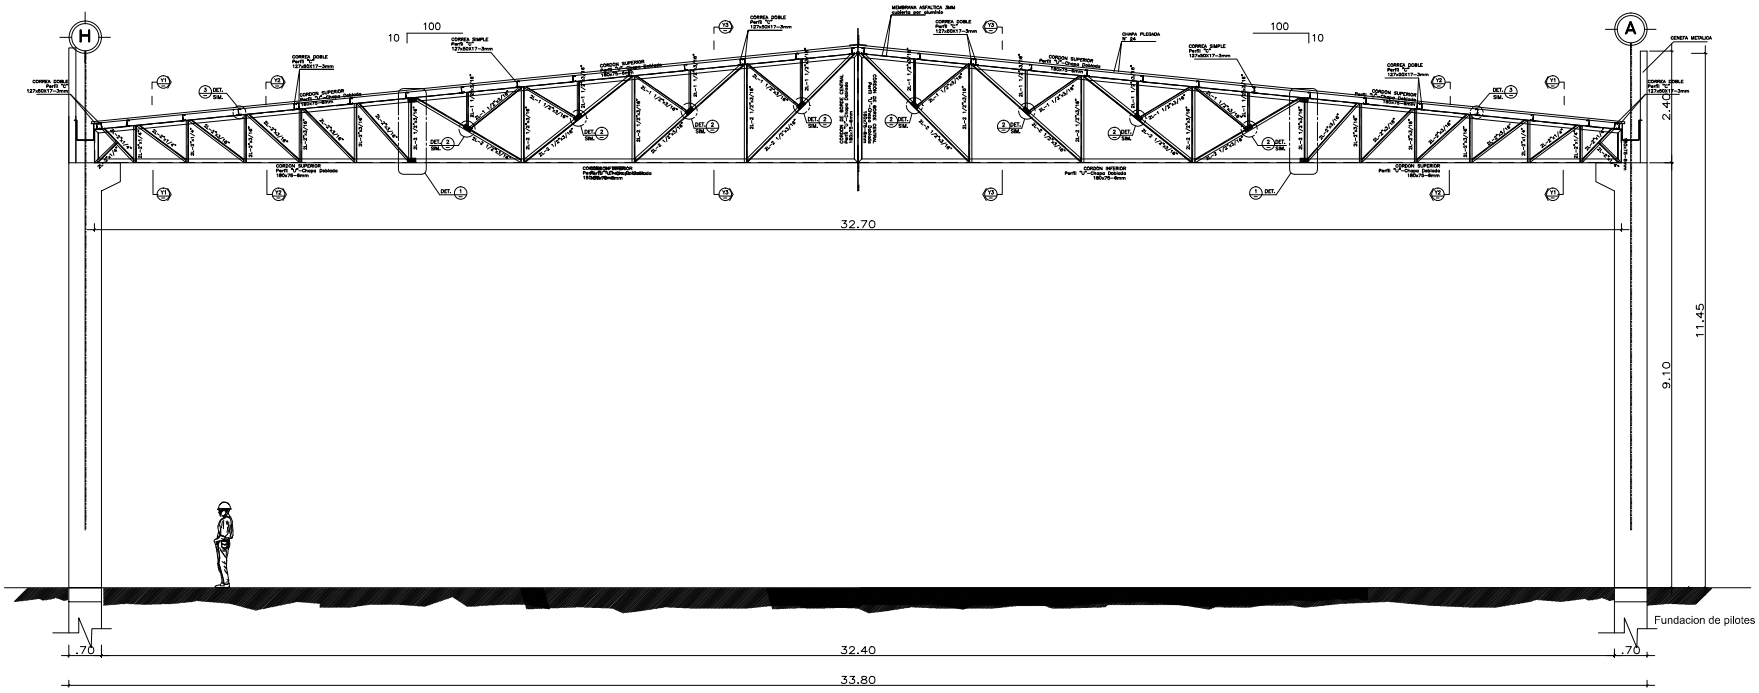

CORTE POLIDEPORTIVO
ESC: 1/50

DISEÑO FINAL DE ARQUITECTURA

OBS: LOS NIVELES, UBICACIONES Y COTAS INDICADOS EN PLANOS SERAN VERIFICADOS EN OBRA, CON AUTORIZACION DE LA FISCALIZACION .

REPÚBLICA DEL PARAGUAY

SECRETARIA NACIONAL DE DEPORTES

COMPLEJO DEPORTIVO DE LA CIUDAD DE PARAGUARI

CORTE DE POLIDEPORTIVO

ESCALA : 1 / 50

LAMINA N°

04