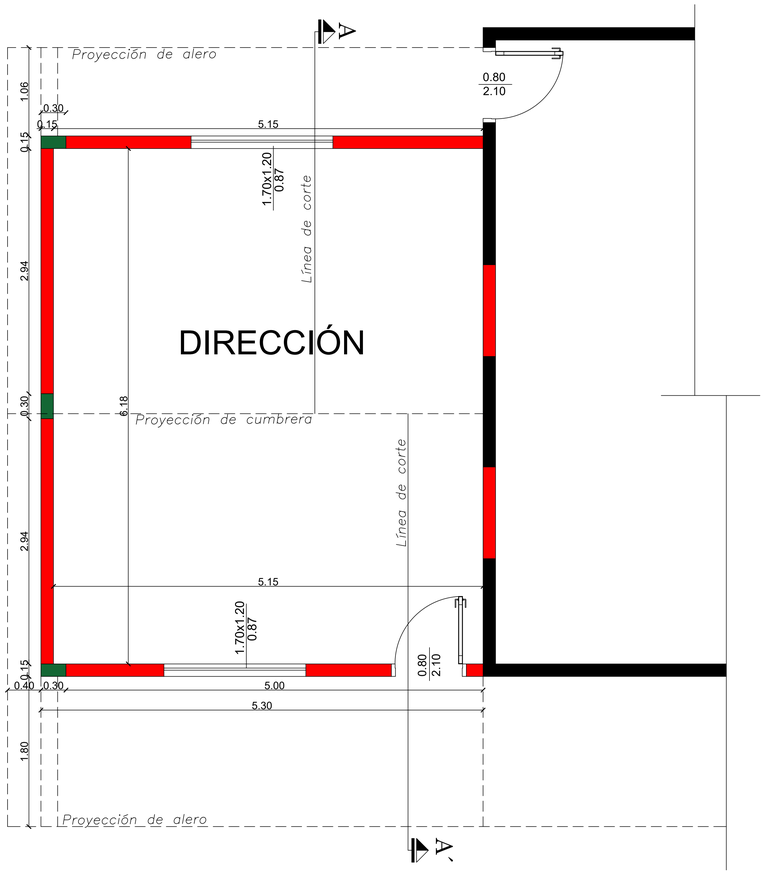

PLANTA ACOTADA ——— ESCALA: 1/50

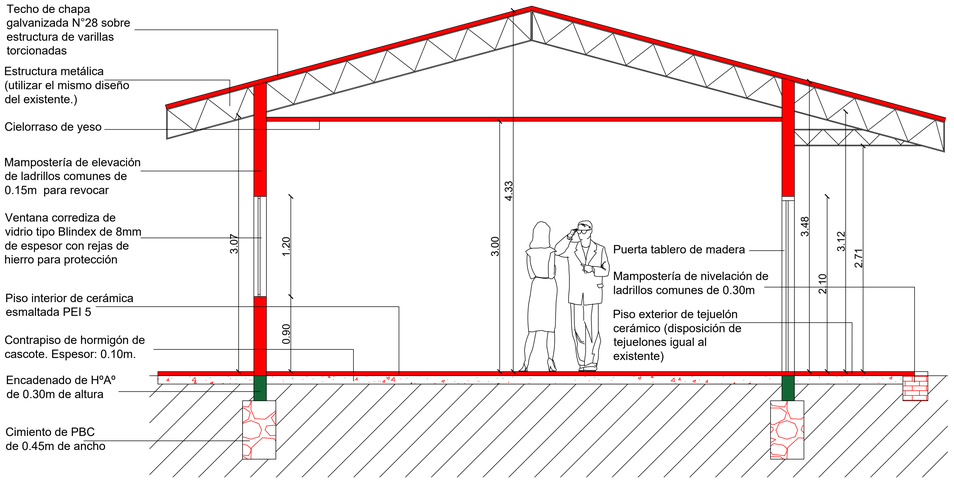

CORTE TRANSVERSAL ——— ESCALA: 1/50

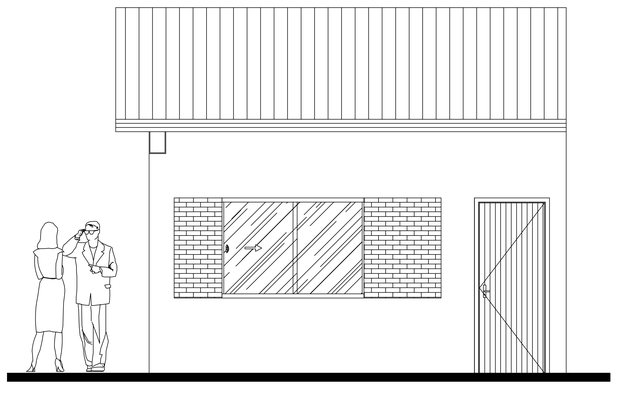

FACHADA FRONTAL
ESCALA: 1/50

OBRA: DIRECCIÓN	
UBICACION: Loma Pindo - Tebicuary	
PROPIETARIO: Escuela y Colegio Maedy Ritter de Hoeckle	
DOMICILIO: Loma Pindo - Tebicuary	
PROFESIONAL: Arq. Ricardo López Santellán	Reg. MOPC: 3.534
SUP. A CONSTRUIR: 34,34 m2	

PROFESIONAL