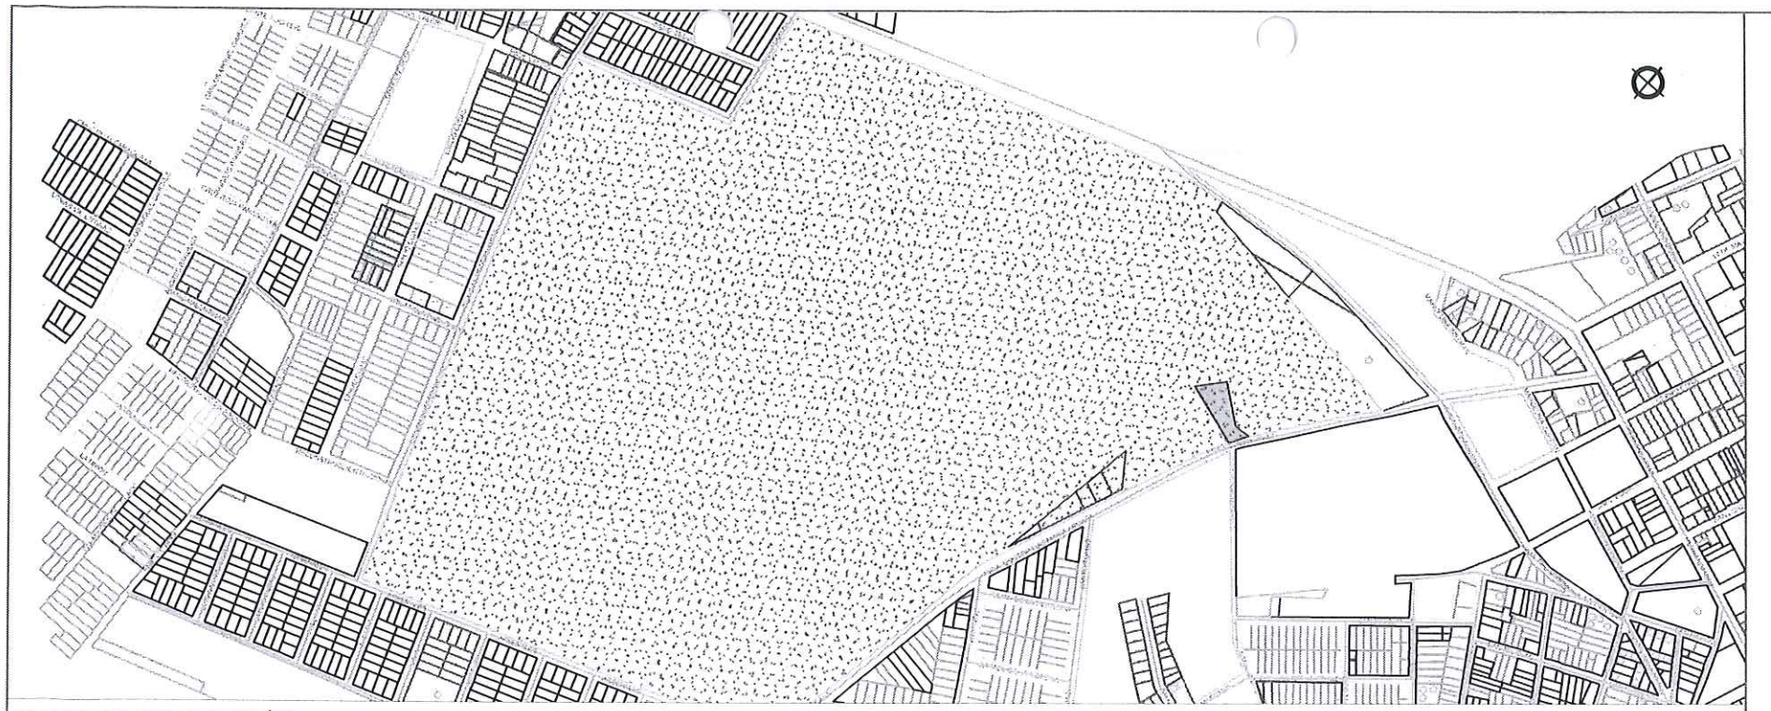

PLANTA DE LOCALIZACIÓN

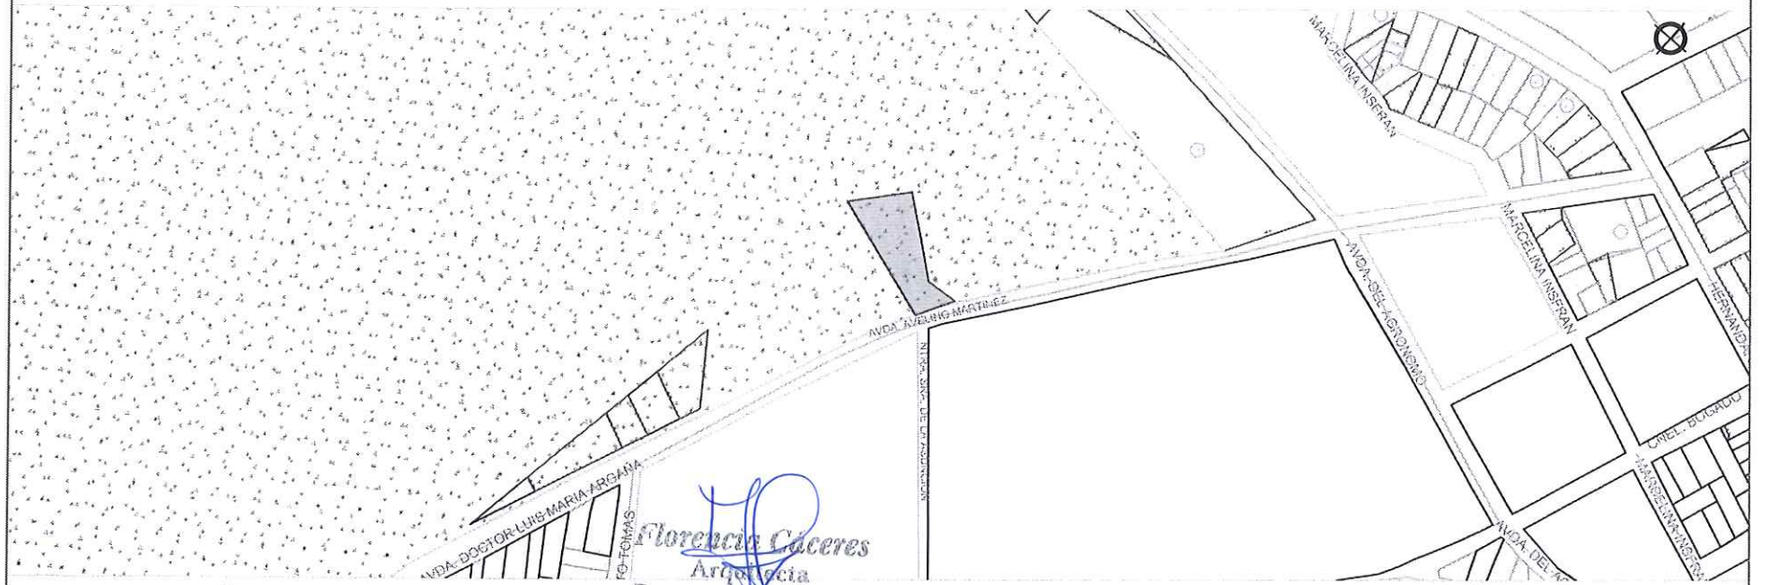

PLANTA DE UBICACIÓN

Florencia Cáceres
Arquitecta
Patente N° 102598-01

DIRECCIÓN GENERAL DE PLANIFICACIÓN Y GESTIÓN TERRITORIAL

DIRECCIÓN DE OBRAS

PROYECTO

REVITALIZACIÓN PARQUE SURGENTE
YKUA PA'I
SAN LORENZO

UBICACIÓN

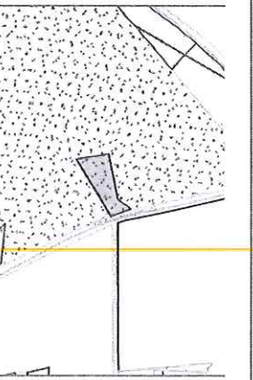

NOTAS

IDENTIFICACION

ARQ | 01

CONTENIDO	ESCALA
PLANTA DE LOCALIZACION Y UBICACION	1_10000 1_5000
ARCHIVO (DWG)	REVISION
SLO_YKUA PAI LAMINAS	13 10 2022

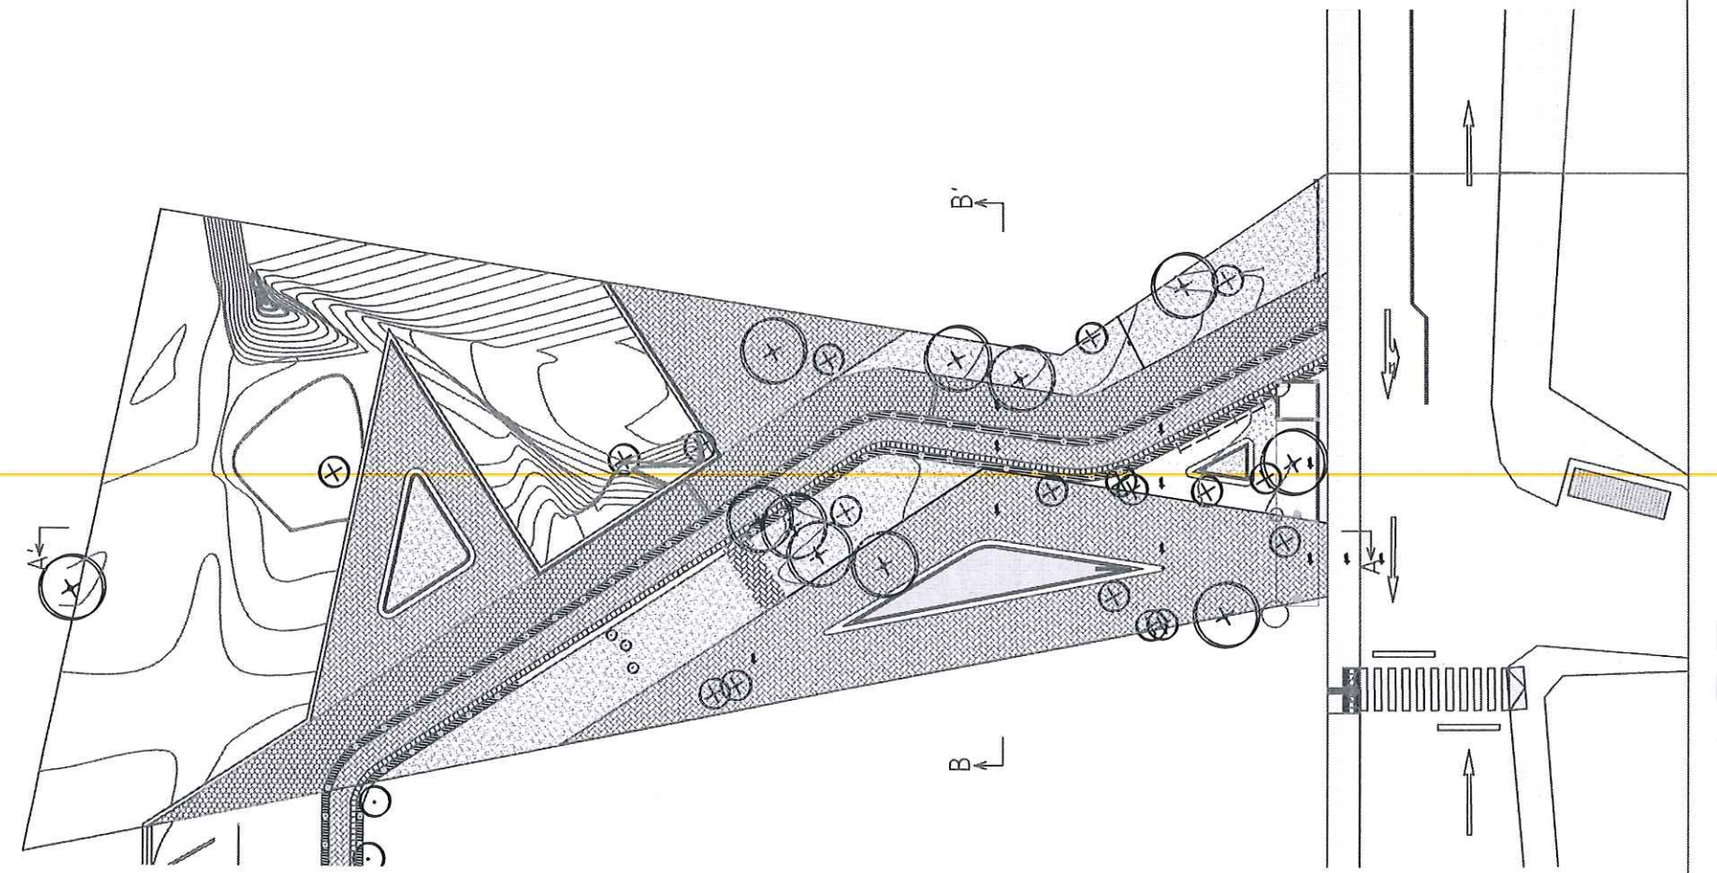

DIRECCIÓN GENERAL DE PLANIFICACIÓN Y GESTIÓN TERRITORIAL

DIRECCIÓN DE OBRAS

PROYECTO

REVITALIZACIÓN PARQUE SURGENTE
YKUA PA'I
SAN LORENZO

UBICACIÓN

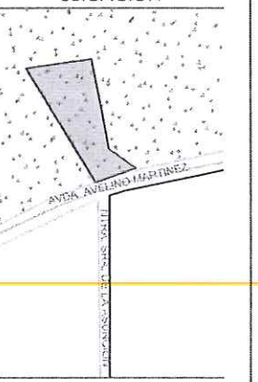

NOTAS

- PAVIMENTO ARTICULADO INTERTRABADO
- PAVIMENTO ADOQUIN DE GRANITO
- ARBOLES

IDENTIFICACION

ARQ | 02

CONTENIDO	ESCALA
PLANTA GENERAL	1_500
ARCHIVO (DWG)	REVISION
SLO_YKUA PAI LAMINAS	13 10 2022

Florencia Cáceres
Arquitecta
Matrícula N° 102598-01

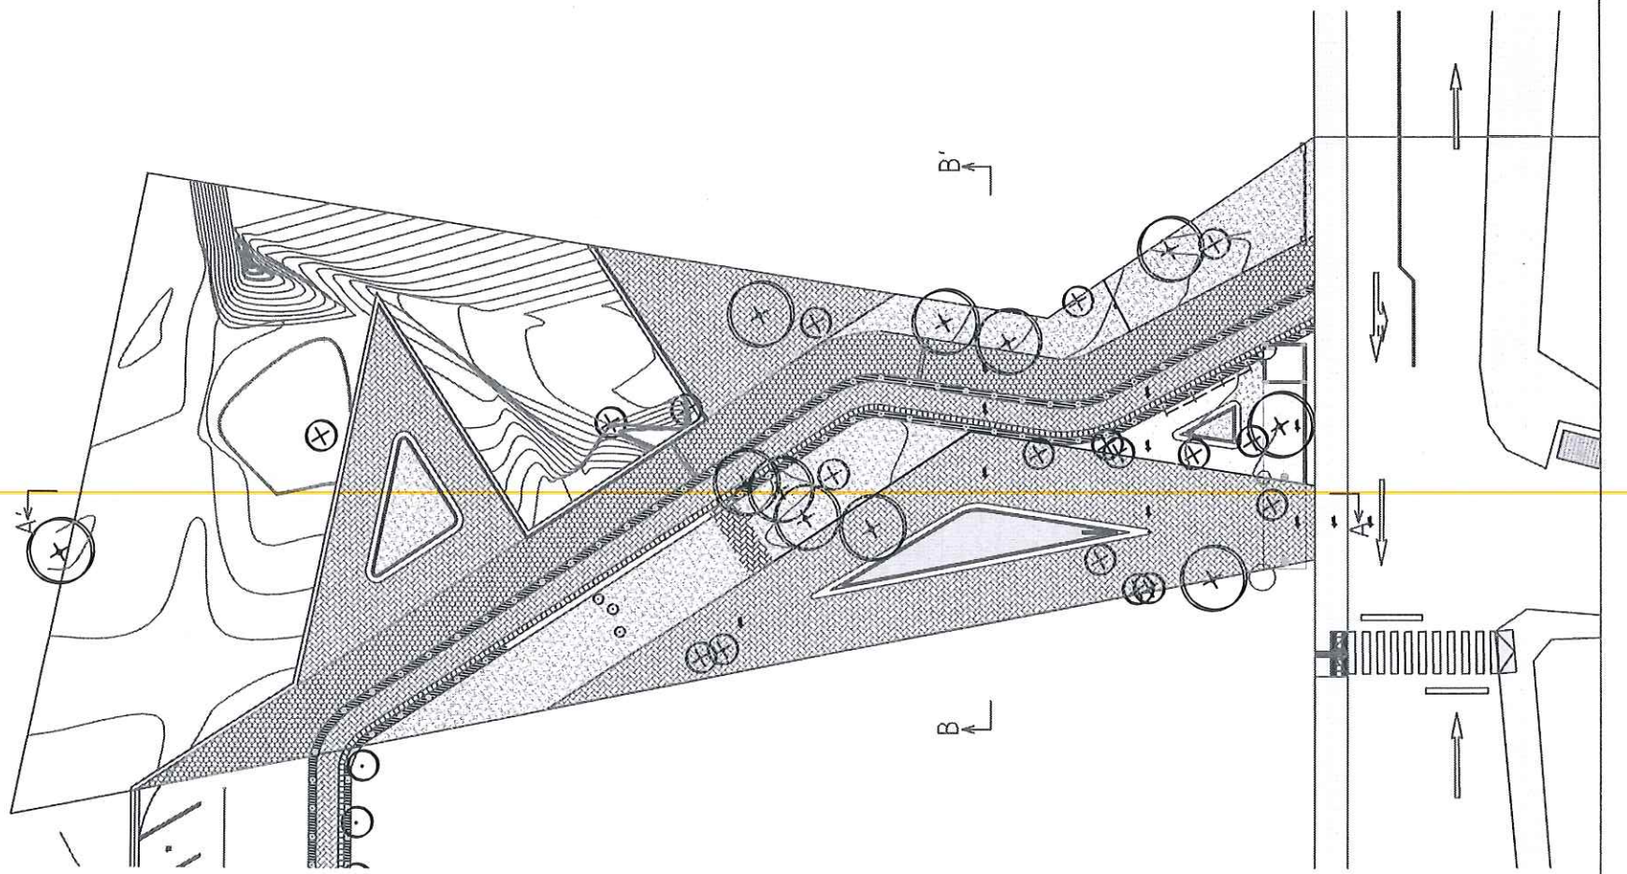

DIRECCIÓN GENERAL DE PLANIFICACIÓN Y GESTIÓN TERRITORIAL

DIRECCIÓN DE OBRAS

PROYECTO

REVITALIZACIÓN PARQUE SURGENTE
YKUA PA'I
SAN LORENZO

UBICACIÓN

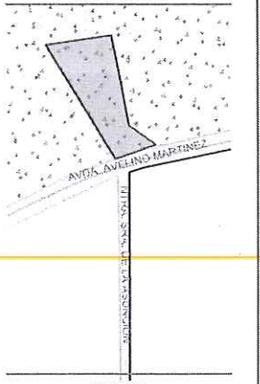

NOTAS

- PAVIMENTO ARTICULADO INTERTRABADO
- PAVIMENTO ADOQUIN DE GRANITO
- PISO PODOTACTIL
- REDUCTORES DE VELOCIDAD

IDENTIFICACION

ARQ | 03

CONTENIDO	ESCALA
PLANTA DE SOLADOS	1_500
ARCHIVO (DWG)	REVISION
SLO_YKUA PAI LAMINAS	13 10 2022

Florencia Cáceres
Arquitecta
Matrícula N° 102598-01

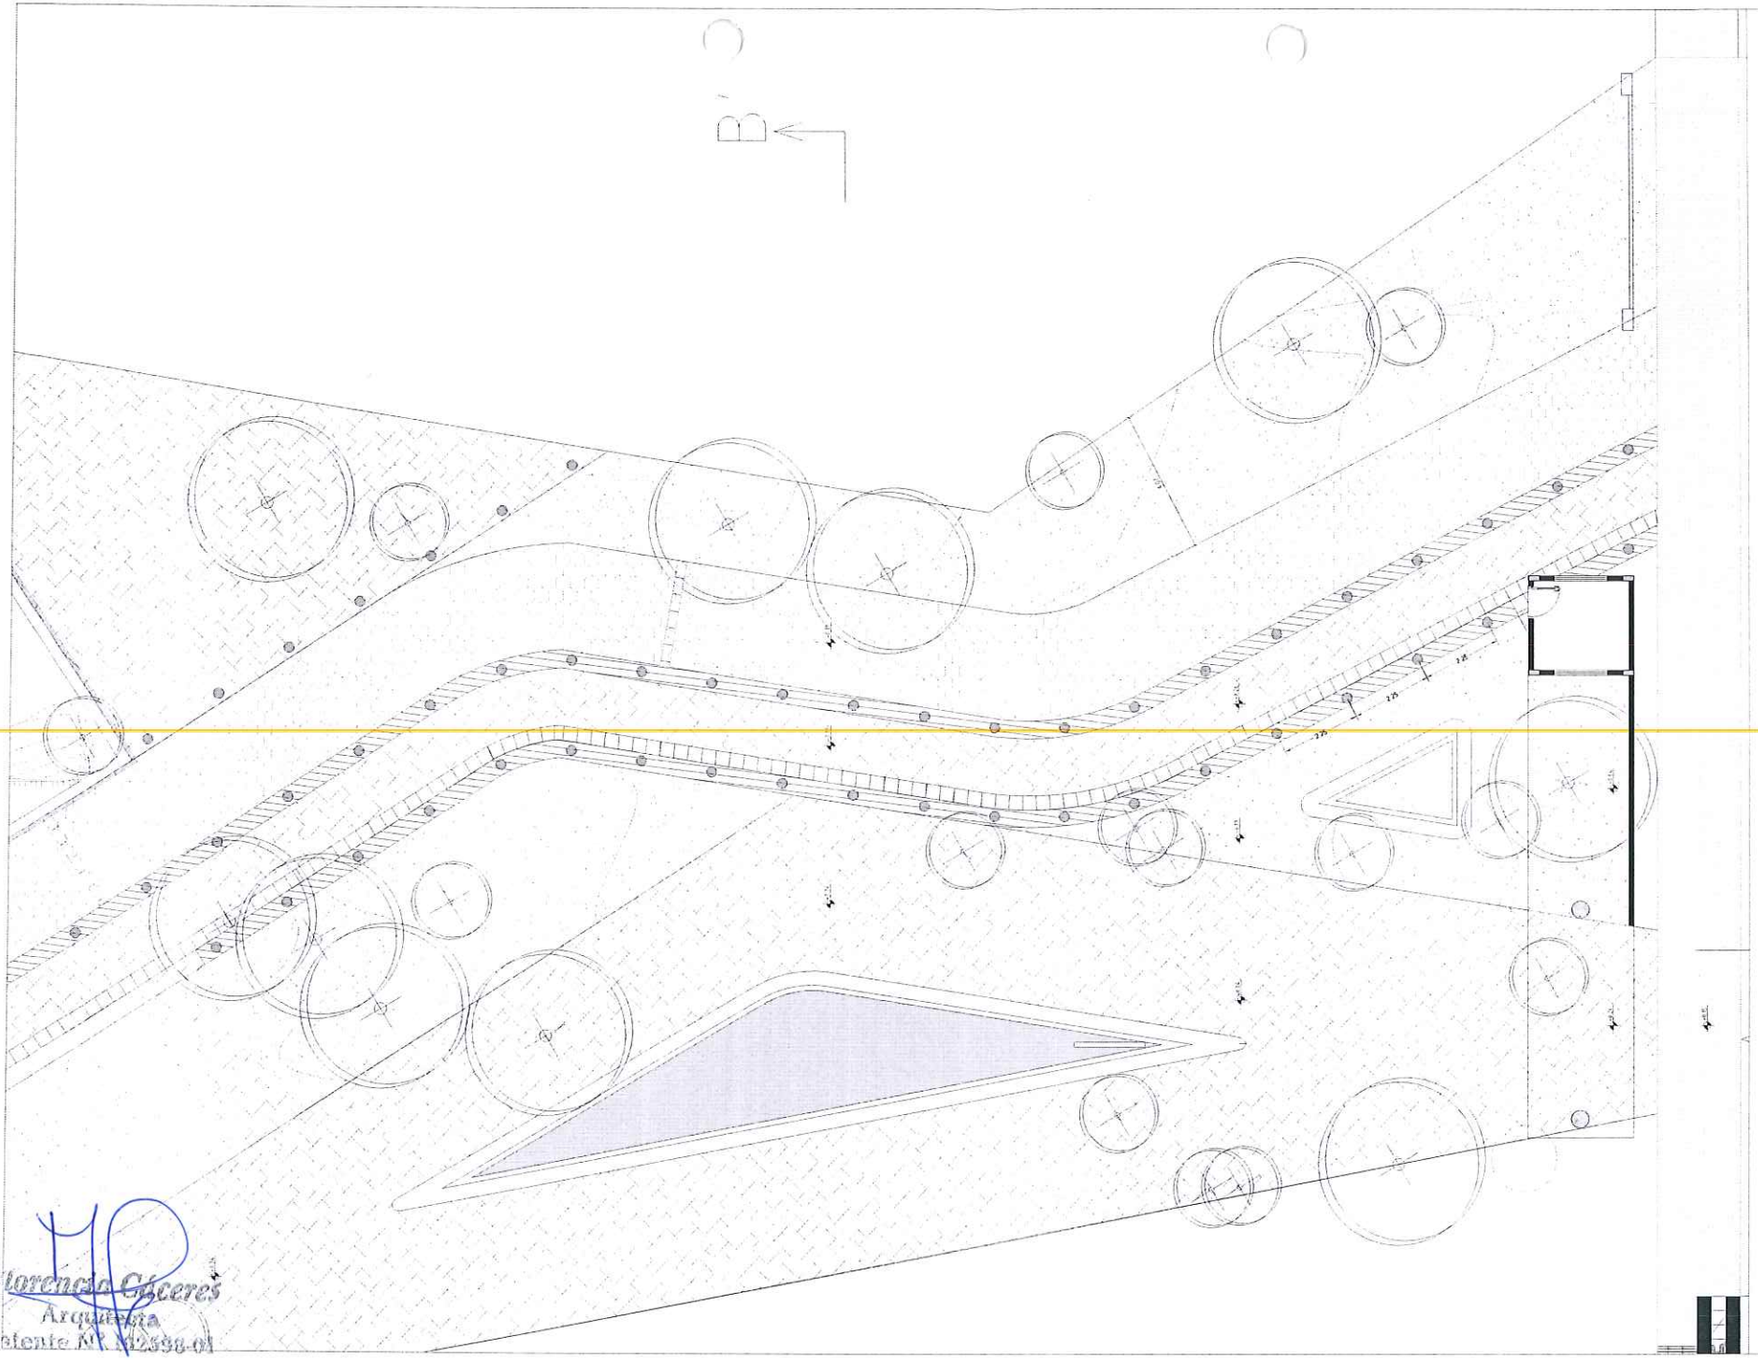

DIRECCIÓN GENERAL DE PLANIFICACIÓN Y GESTIÓN TERRITORIAL

DIRECCIÓN DE OBRAS

PROYECTO

REVITALIZACIÓN PARQUE SURGENTE
YKUA PA'I
SAN LORENZO

UBICACIÓN

NOTAS

- PAVIMENTO ARTICULADO INTERTRABADO
- PAVIMENTO ARTICULADO INTERTRABADO
- EJE ARBOLES
- BOLARDOS
- ALCORQUES METALICOS

IDENTIFICACION

ARQ | 04

CONTENIDO	ESCALA
PLANTA DE DETALLES DE SOLADOS	1_200

ARCHIVO (DWG)	REVISION
SLO_YKUA PAI LAMINAS	13 10 2022

Florencio Cáceres
Arquitecto
Patente Nº 112598-01

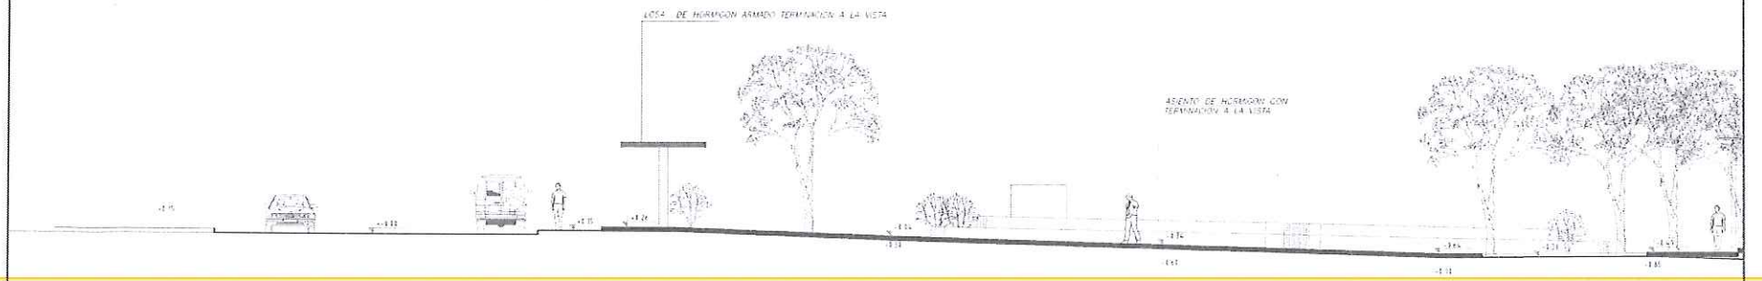

SECCIÓN LONGITUDINAL

Lorencia Cáceres
Arquitecta
Reg. N° 102598-01

DIRECCIÓN GENERAL DE PLANIFICACIÓN Y GESTIÓN TERRITORIAL

DIRECCIÓN DE OBRAS

PROYECTO

REVITALIZACIÓN PARQUE SURGENTE
YKUA PA'I
SAN LORENZO

UBICACIÓN

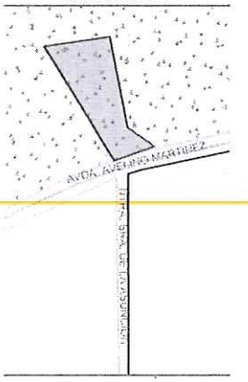

NOTAS

IDENTIFICACION

ARQ | 05

CONTENIDO	ESCALA
SECCION LONGITUDINAL	1_250

ARCHIVO (DWG)	REVISION
SLO_YKUA PAI LAMINAS	16 10 2022

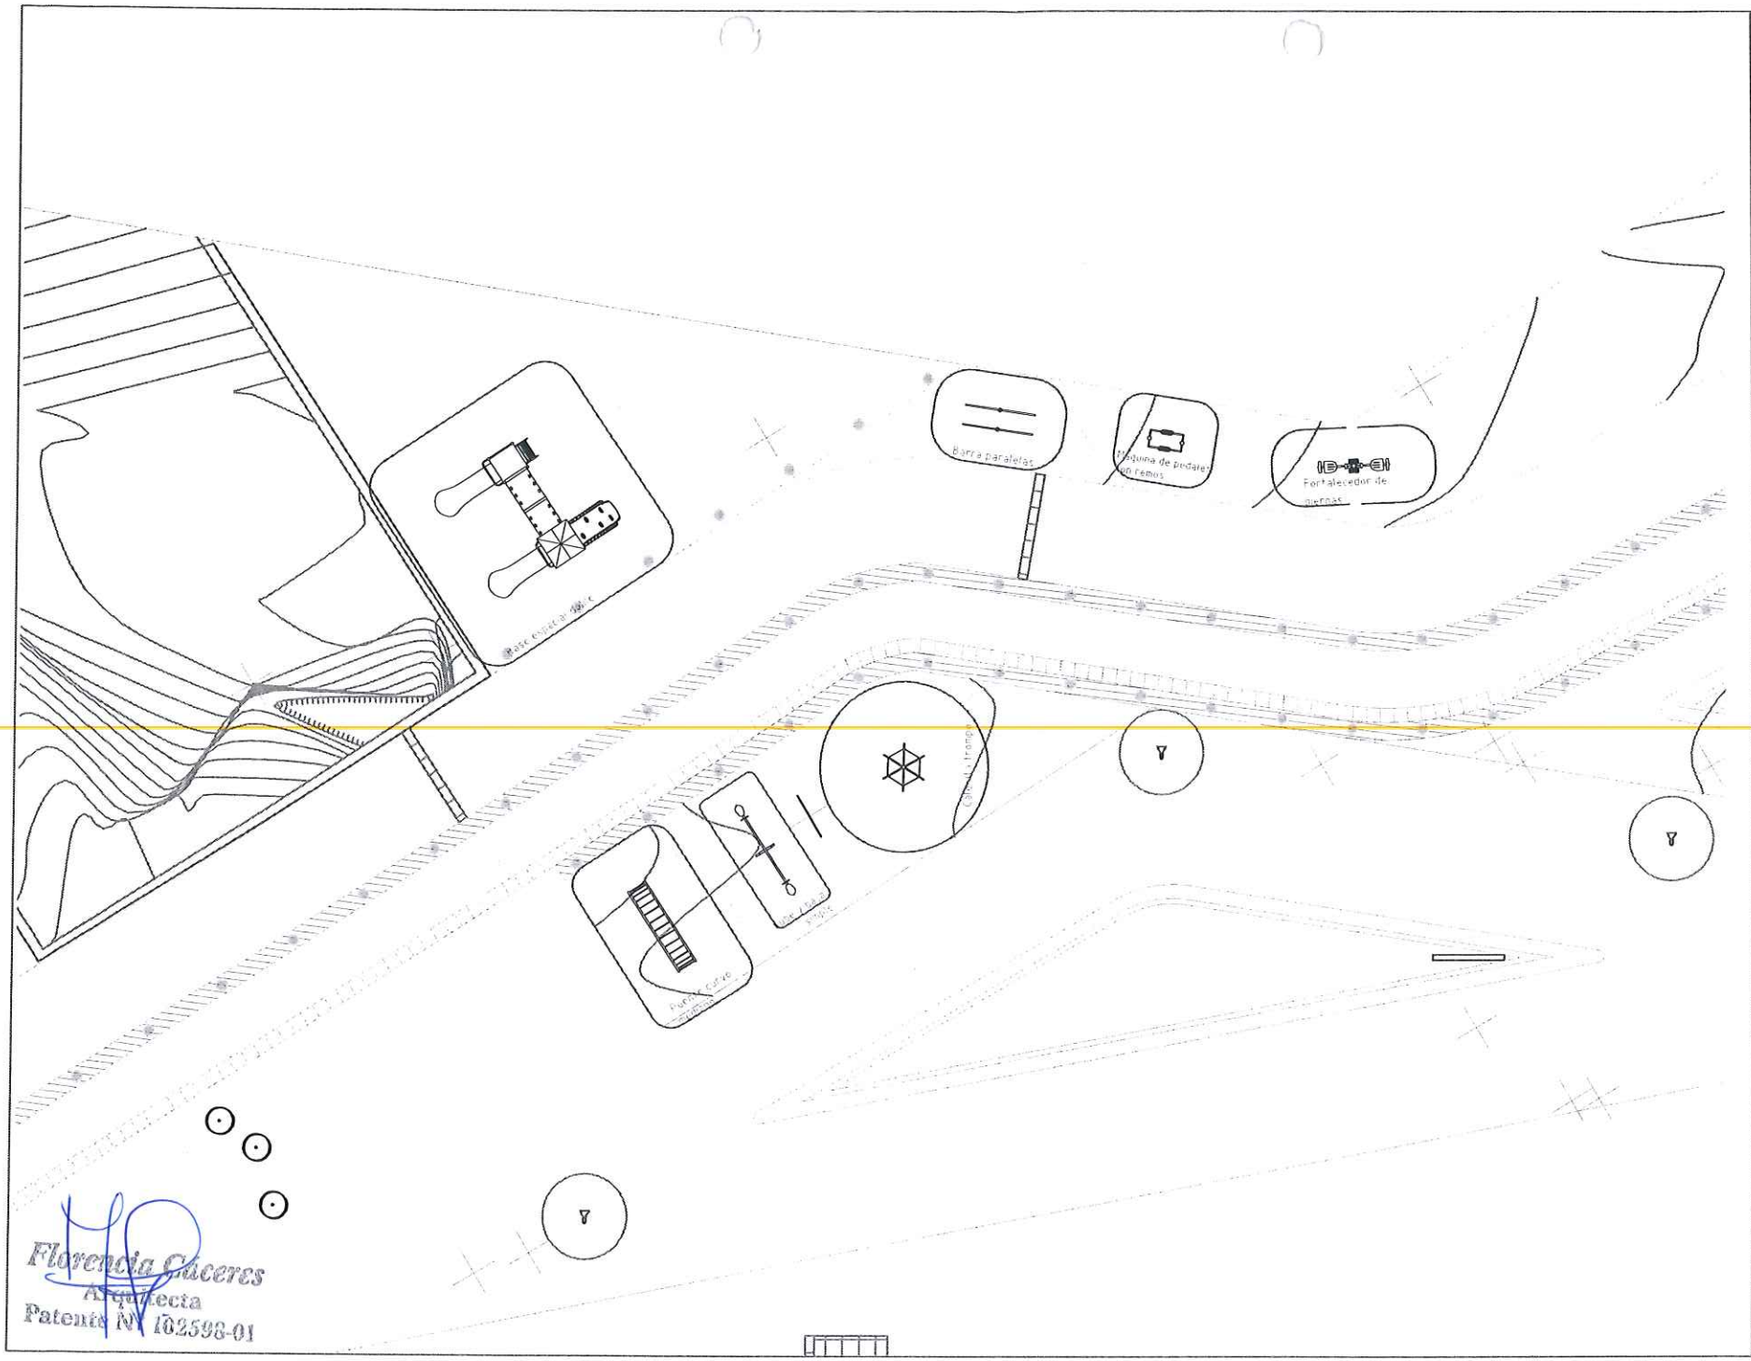

Florencia Cáceres
Arquitecta
Patente N° 162598-01

DIRECCIÓN GENERAL DE PLANIFICACIÓN Y GESTIÓN TERRITORIAL

DIRECCIÓN DE OBRAS

PROYECTO

REVITALIZACIÓN PARQUE SURGENTE
YKUA PA'I
SAN LORENZO

UBICACIÓN

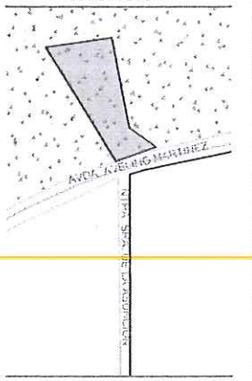

NOTAS

IDENTIFICACION

ARQ | 06

CONTENIDO	ESCALA
PLANTA DE MOBILIARIO	1_200

ARCHIVO (DWG)	REVISION
SLO_YKUA PAI LAMINAS	16 10 2022

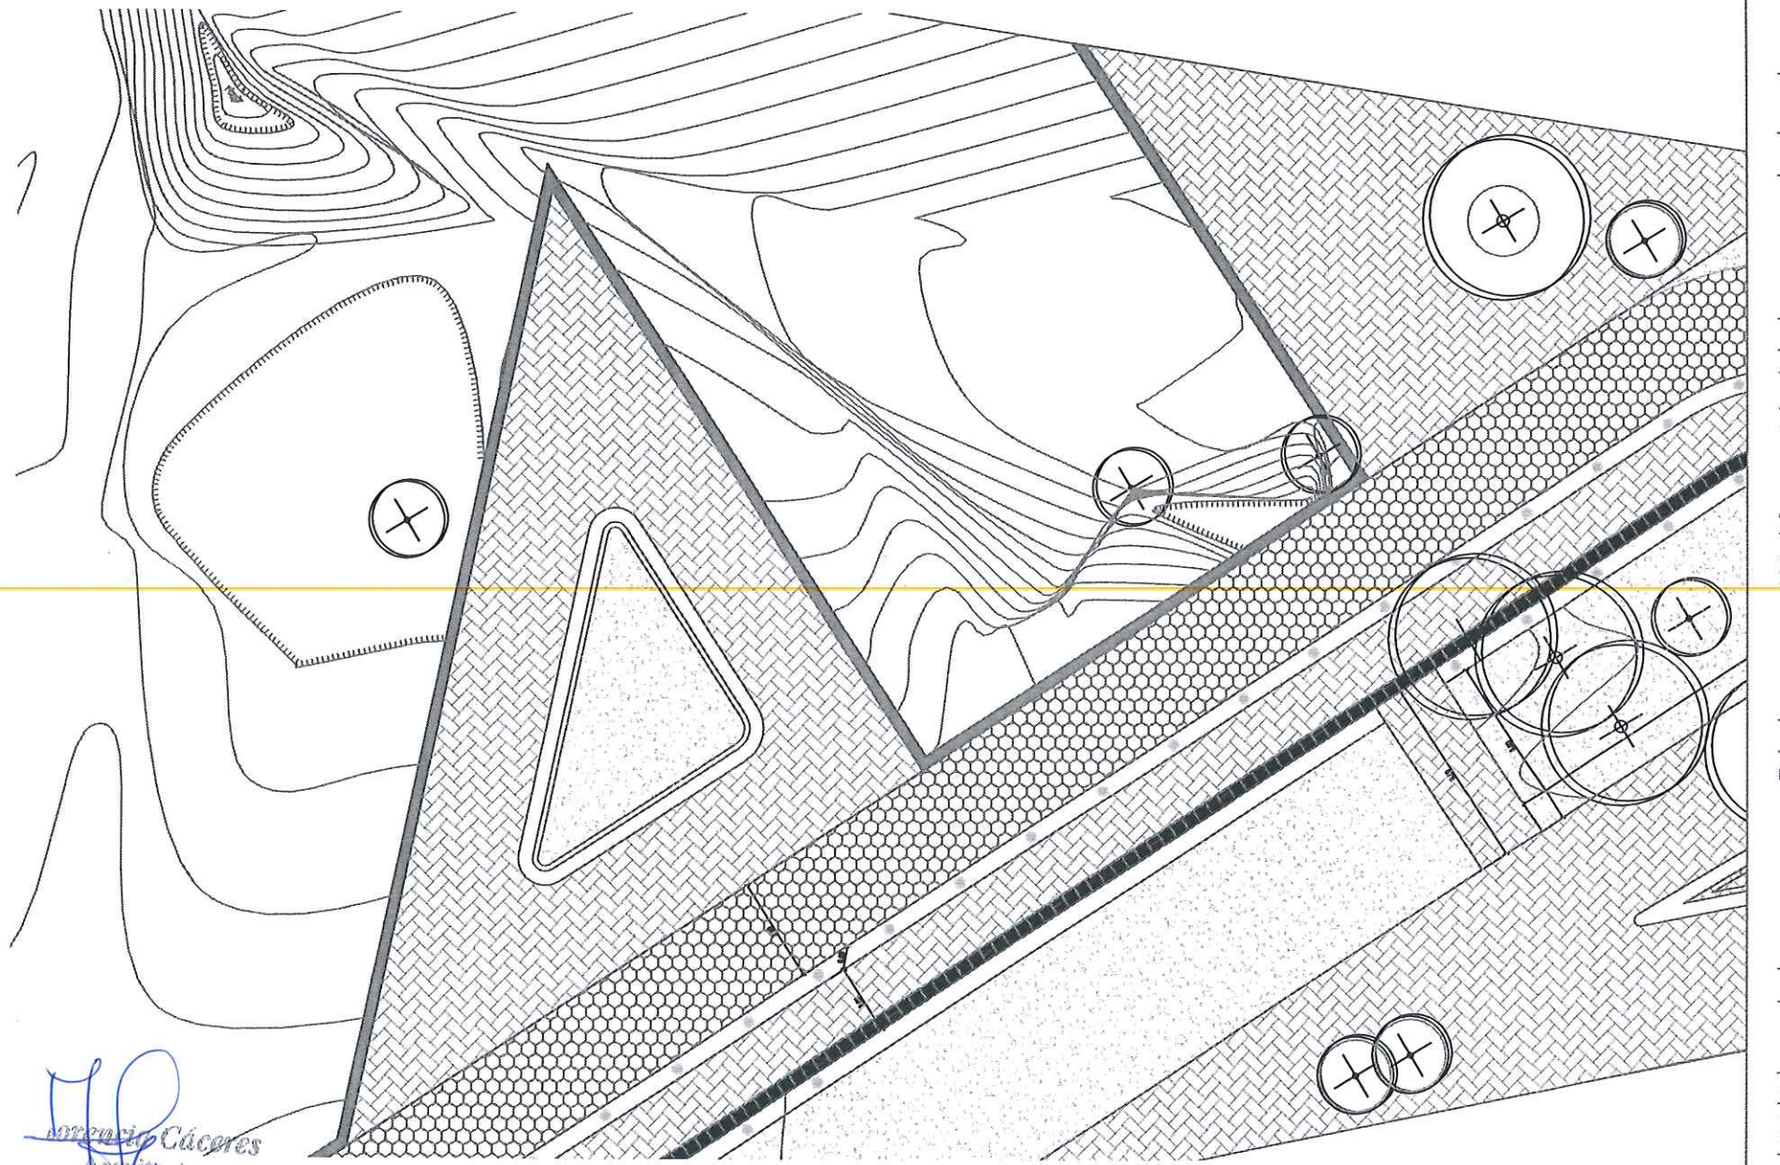

Lorencia Cáceres
Arquitecta
Patente N° 102598-01

DIRECCIÓN GENERAL DE PLANIFICACIÓN Y GESTIÓN TERRITORIAL

DIRECCIÓN DE OBRAS

PROYECTO

REVITALIZACIÓN PARQUE SURGENTE
YKUA PA'I
SAN LORENZO

UBICACIÓN

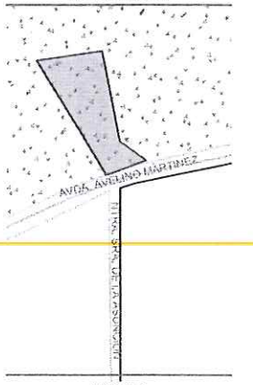

NOTAS

MURO DE CONTENCIÓN

IDENTIFICACION

DET | 01

CONTENIDO	ESCALA
PLANTA DE MURO DE CONTENCIÓN	1_200
ARCHIVO (DWG)	REVISION
SLO_YKUA PAI LAMINAS	13 10 2022

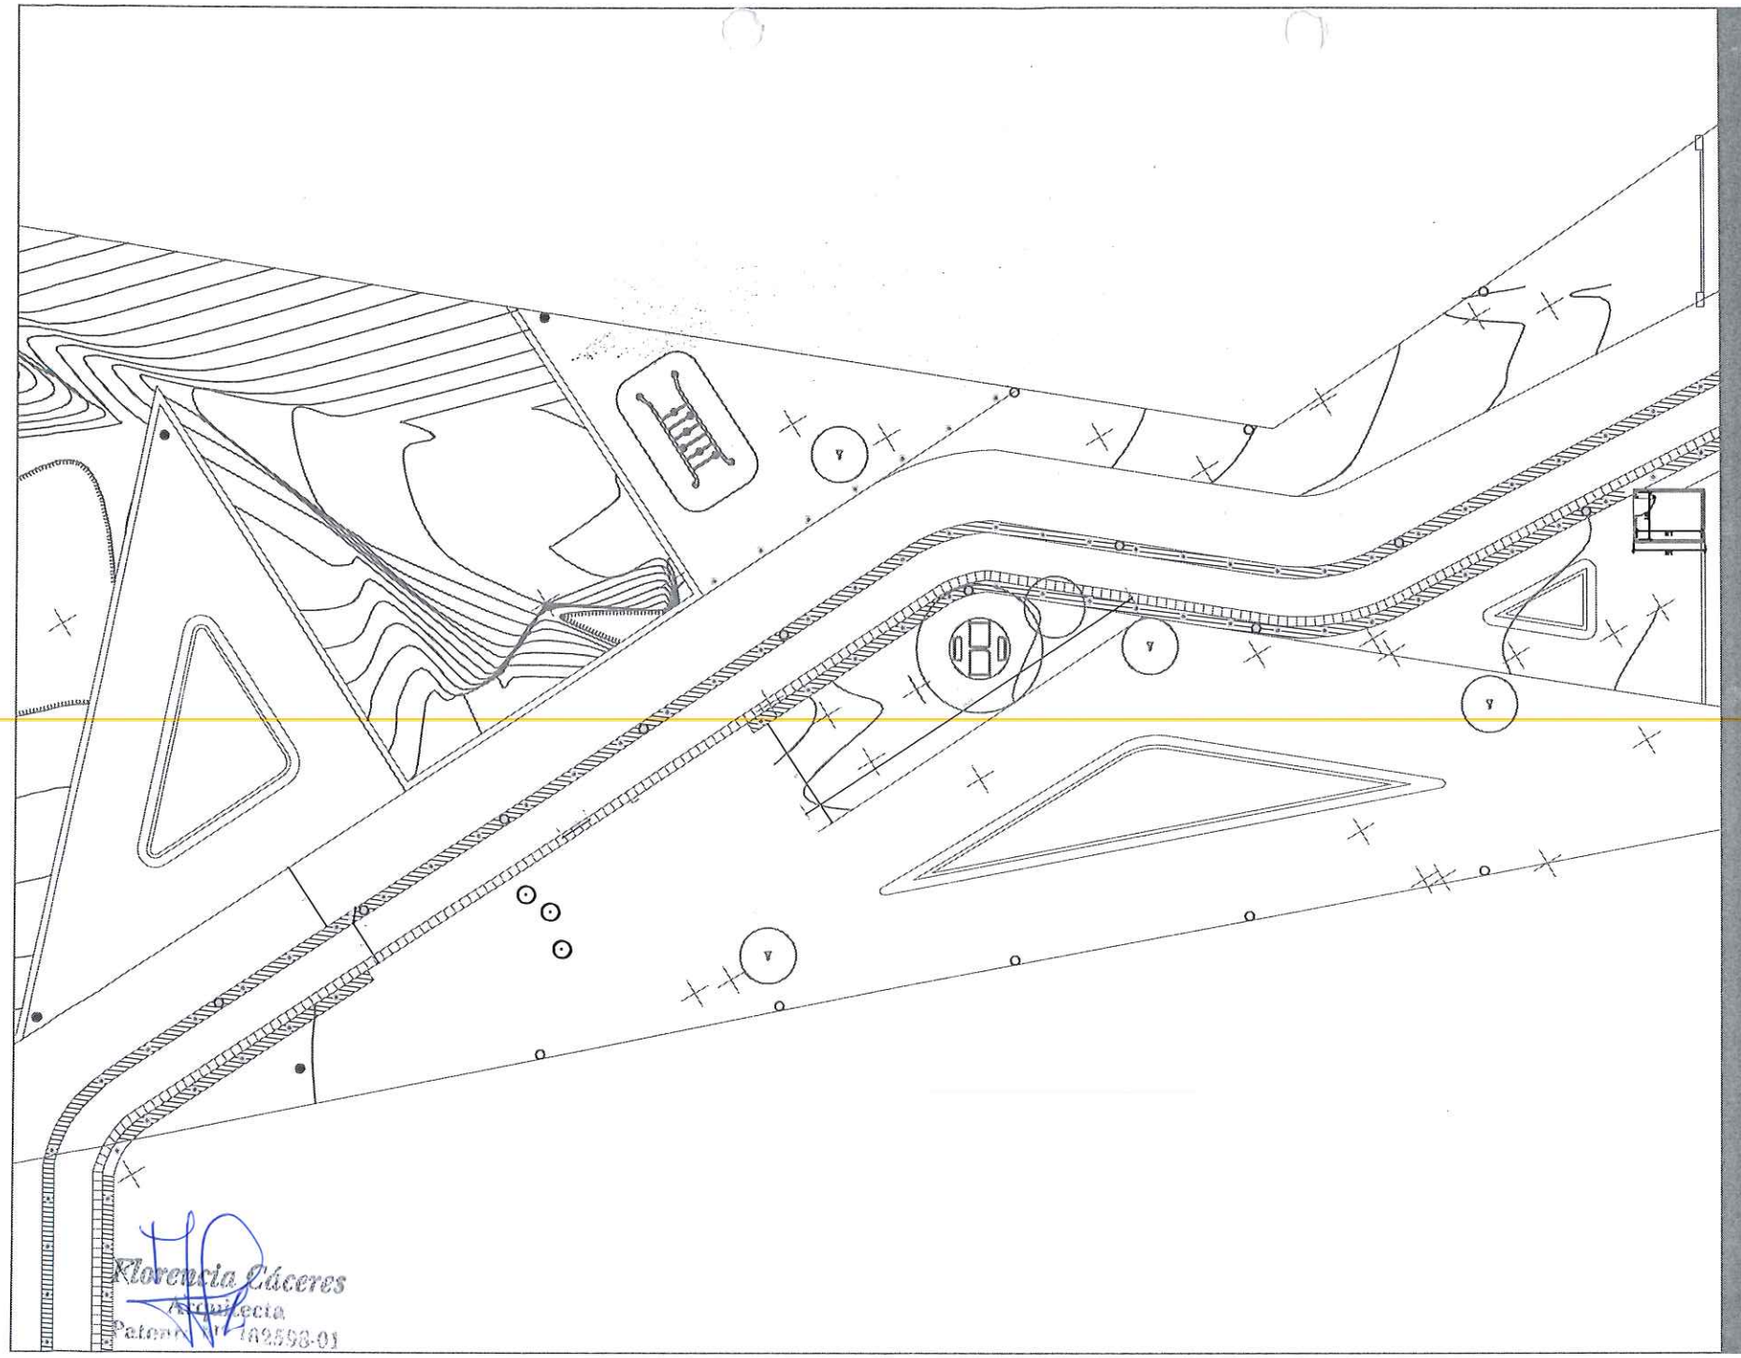

DIRECCIÓN GENERAL DE PLANIFICACIÓN Y GESTIÓN TERRITORIAL

DIRECCIÓN DE OBRAS

PROYECTO

REVITALIZACIÓN PARQUE SURGENTE
YKUA PA'I
SAN LORENZO

UBICACIÓN

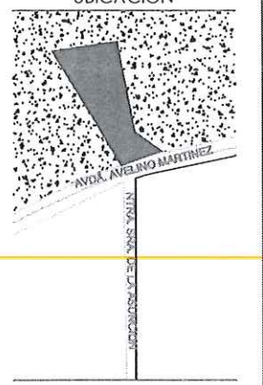

NOTAS

ILUMINACIÓN CON COLUMNAS DE HORMIGÓN TRONCOCÓNICAS DE 9 METROS CON BRAZO METÁLICA DOBLE

DISPOSICIÓN CADA 20 METROS

IDENTIFICACION

I.E. | 01

CONTENIDO	ESCALA
DETALLE DE UBICACIÓN DE POSTES	1_300
ARCHIVO (DWG)	REVISION
SLO_YKUA PAI LAMINAS	13 10 2022

Florencia Cáceres
Arquitecta
Patente N° 162598-01