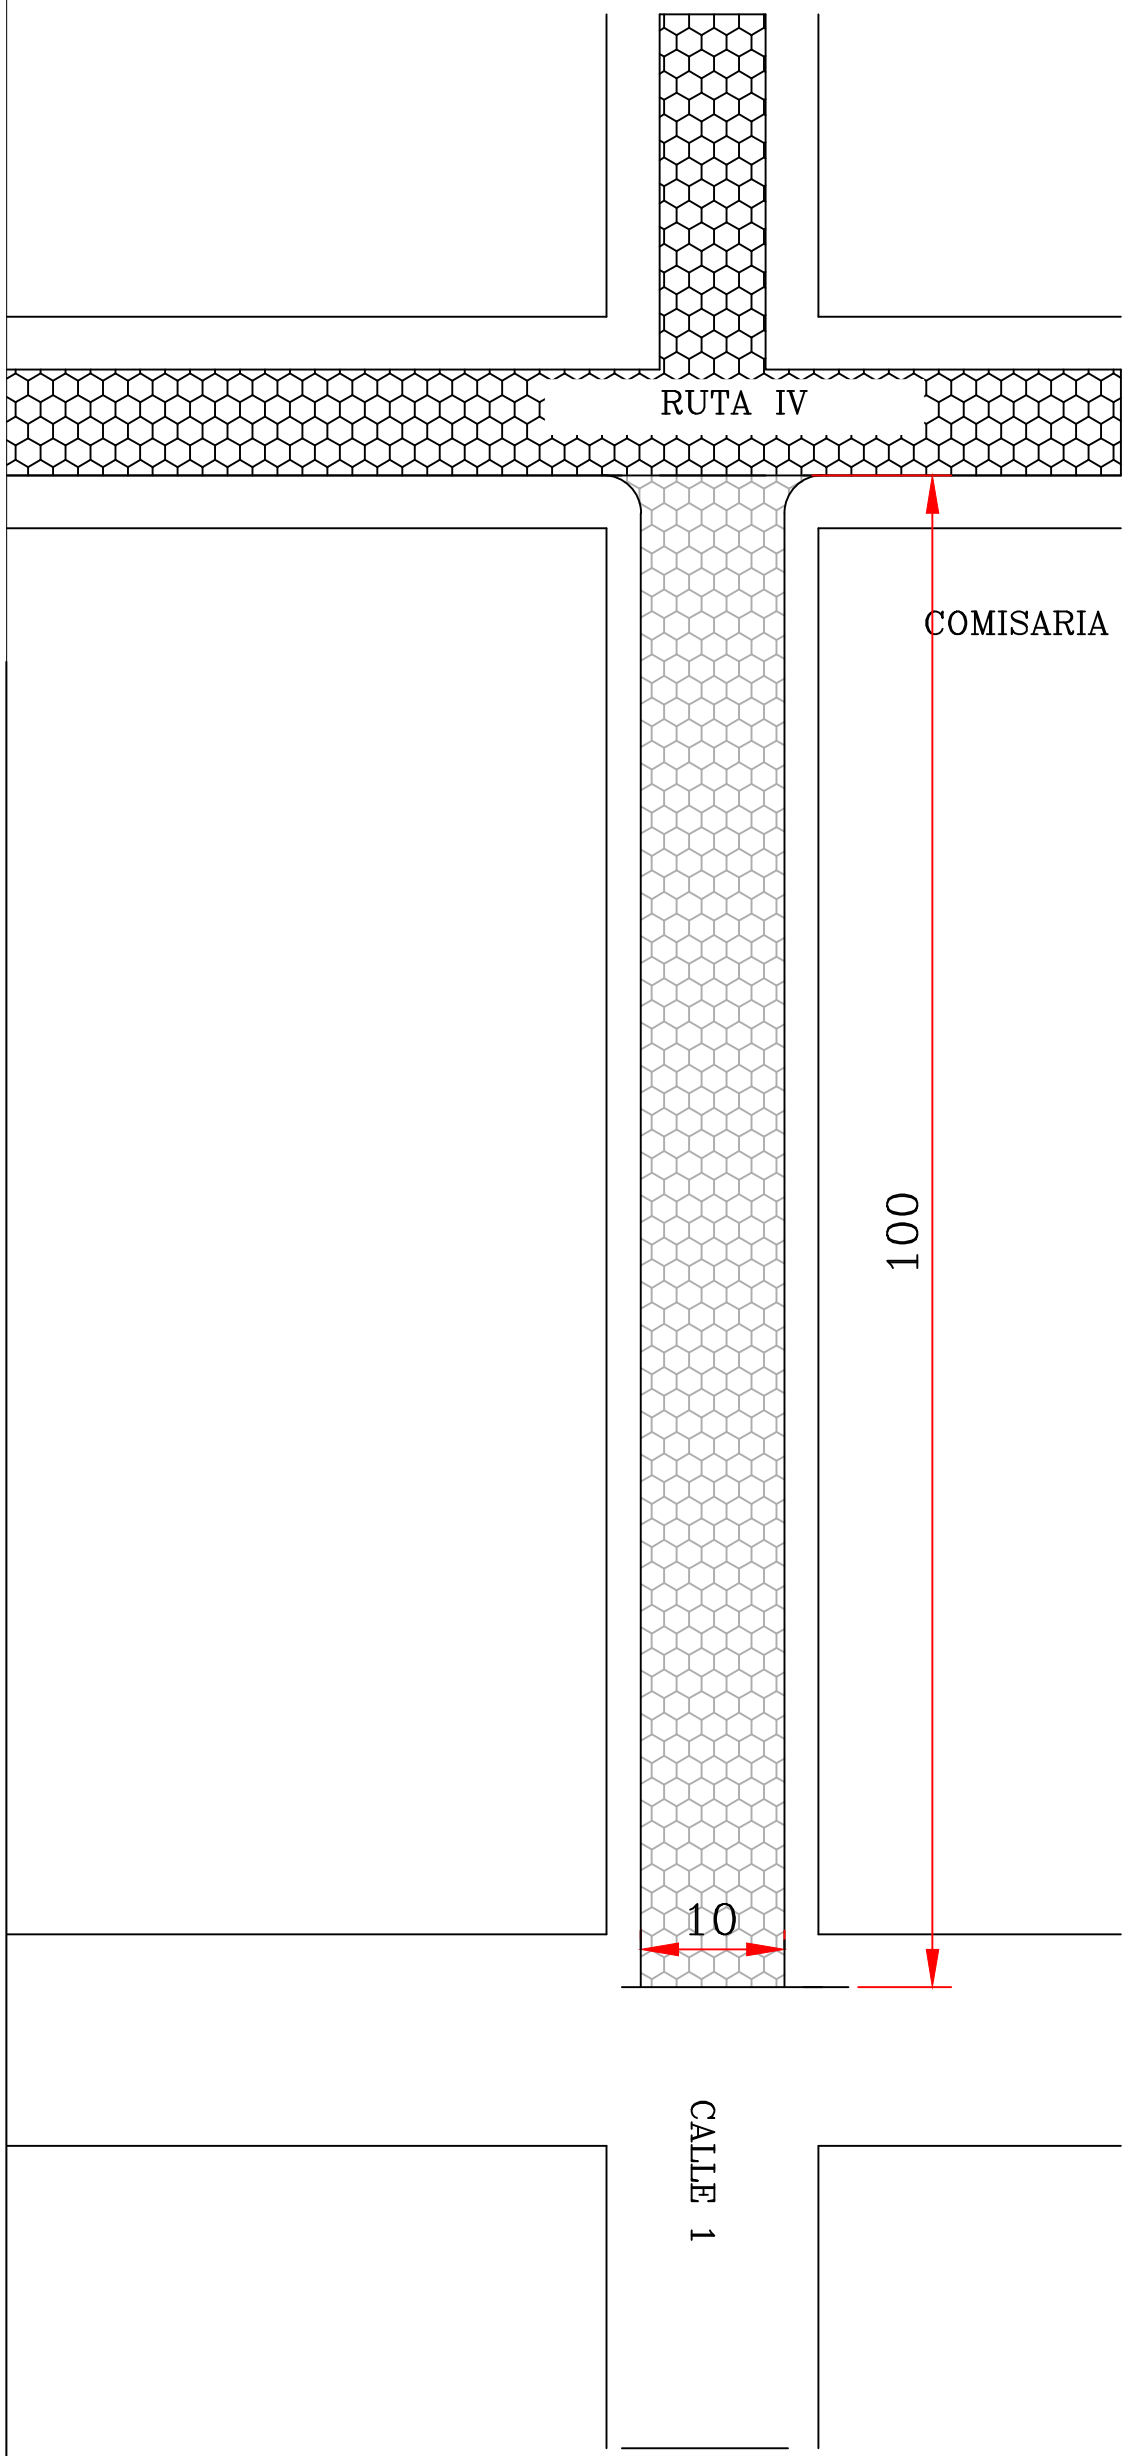

Planta General
Escala 1:500

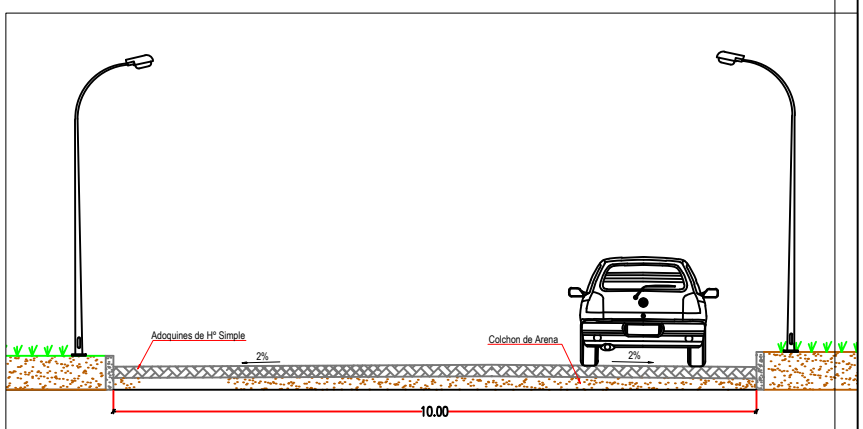

Corte
Escala 1 : 100

TRABAJO A EJECUTAR

1.000 mĮ de Adoquinado
200 ml de Cord· n

REFERENCIA

ADOQUINADO EXISTENTE

ADOQUINADO A CONSTRUIR

MUNICIPALIDAD DE GENERAL DIAZ

OBRA: ADOQUINADO
UBICACION: LOMA GUAZÚ - GRAL. DIAZ
SOLICITANTE:

CADISTA
MARIANO SAUCEDO