REFERENCIA

- pared nueva
- pared existente
- pared a demoler

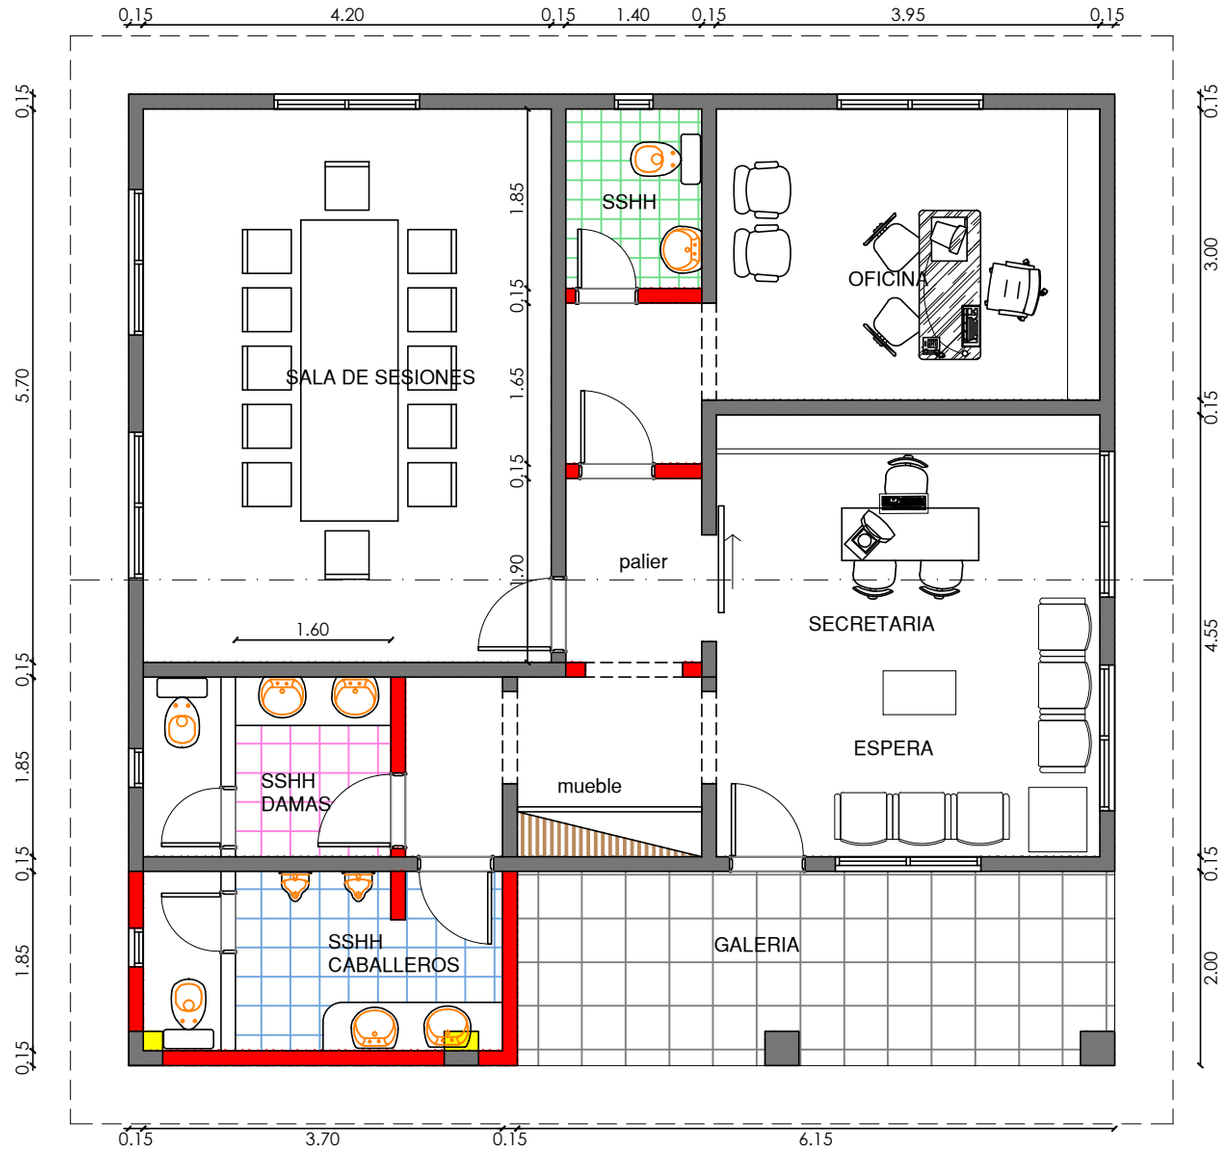

PLANTA ARQ. EQUIPADA
escala 1/75

Reacondicionamiento

Local del Municipio.
ANTEPROYECTO

Sala de sesiones - Yhu