FACHADA

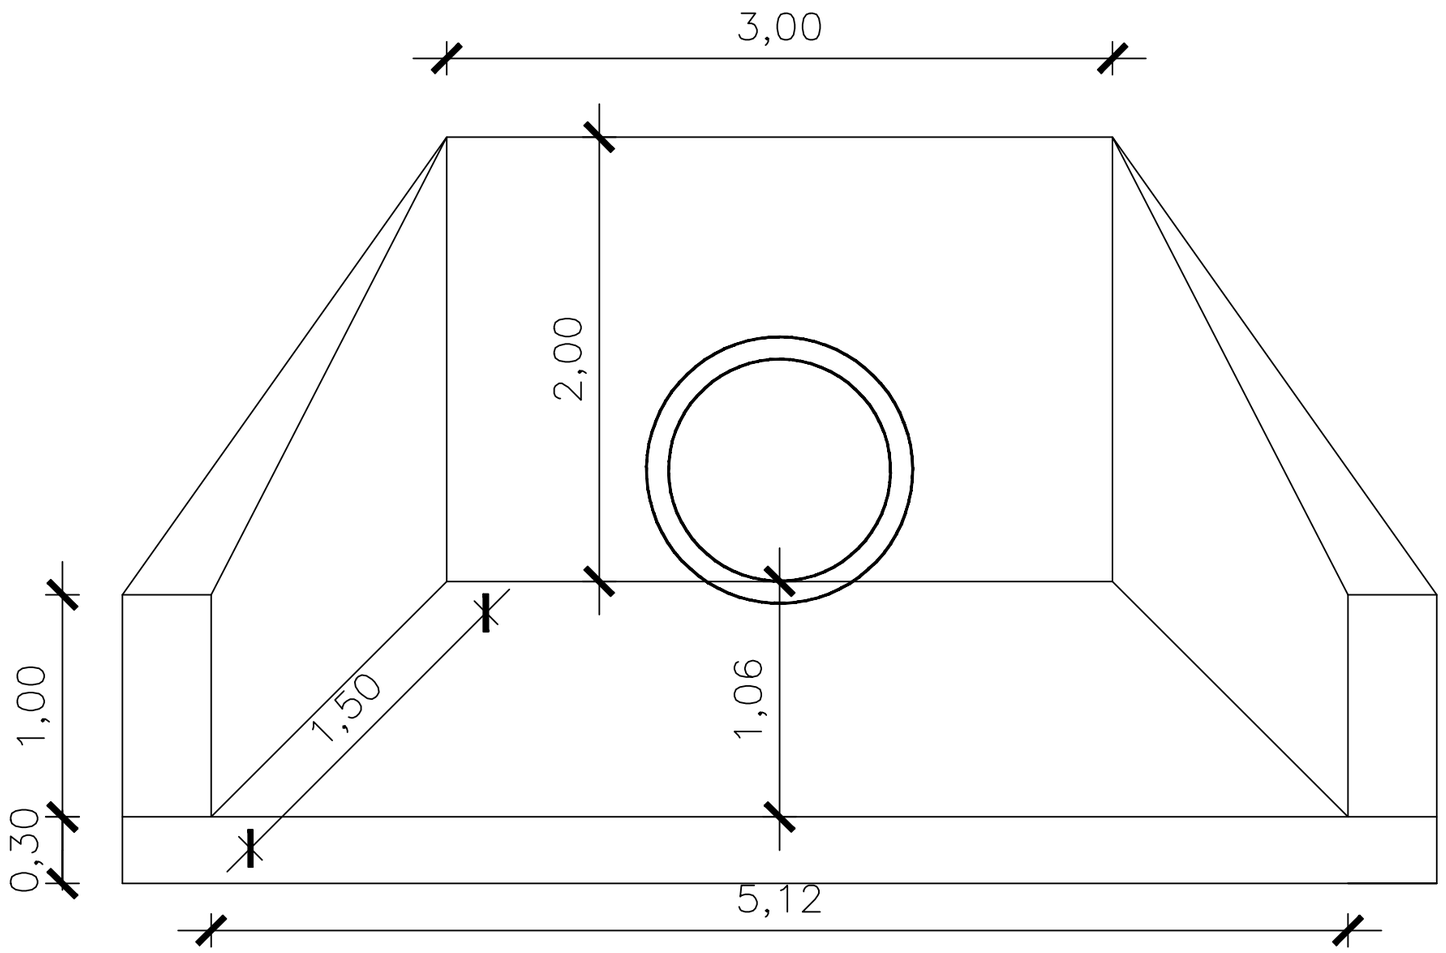

PLANTA

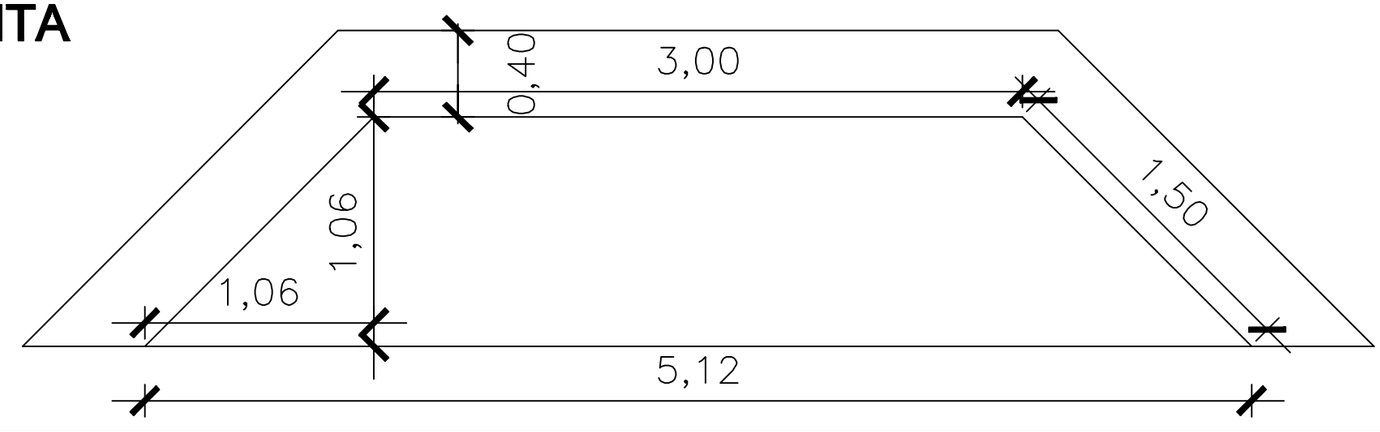

MUNICIPALIDAD DR. RAUL PEÑA

OBRA: REPARACION DE MURO CABECERA ALCANTARILLA, LINEA SANTO ANTONIO

UBICACIO: 21J 672668 / UTM 7102188	
PROYECTO: ING. CESAR CRISTALDO	
FECHA: JUN/2020.-	ESCALA S/E