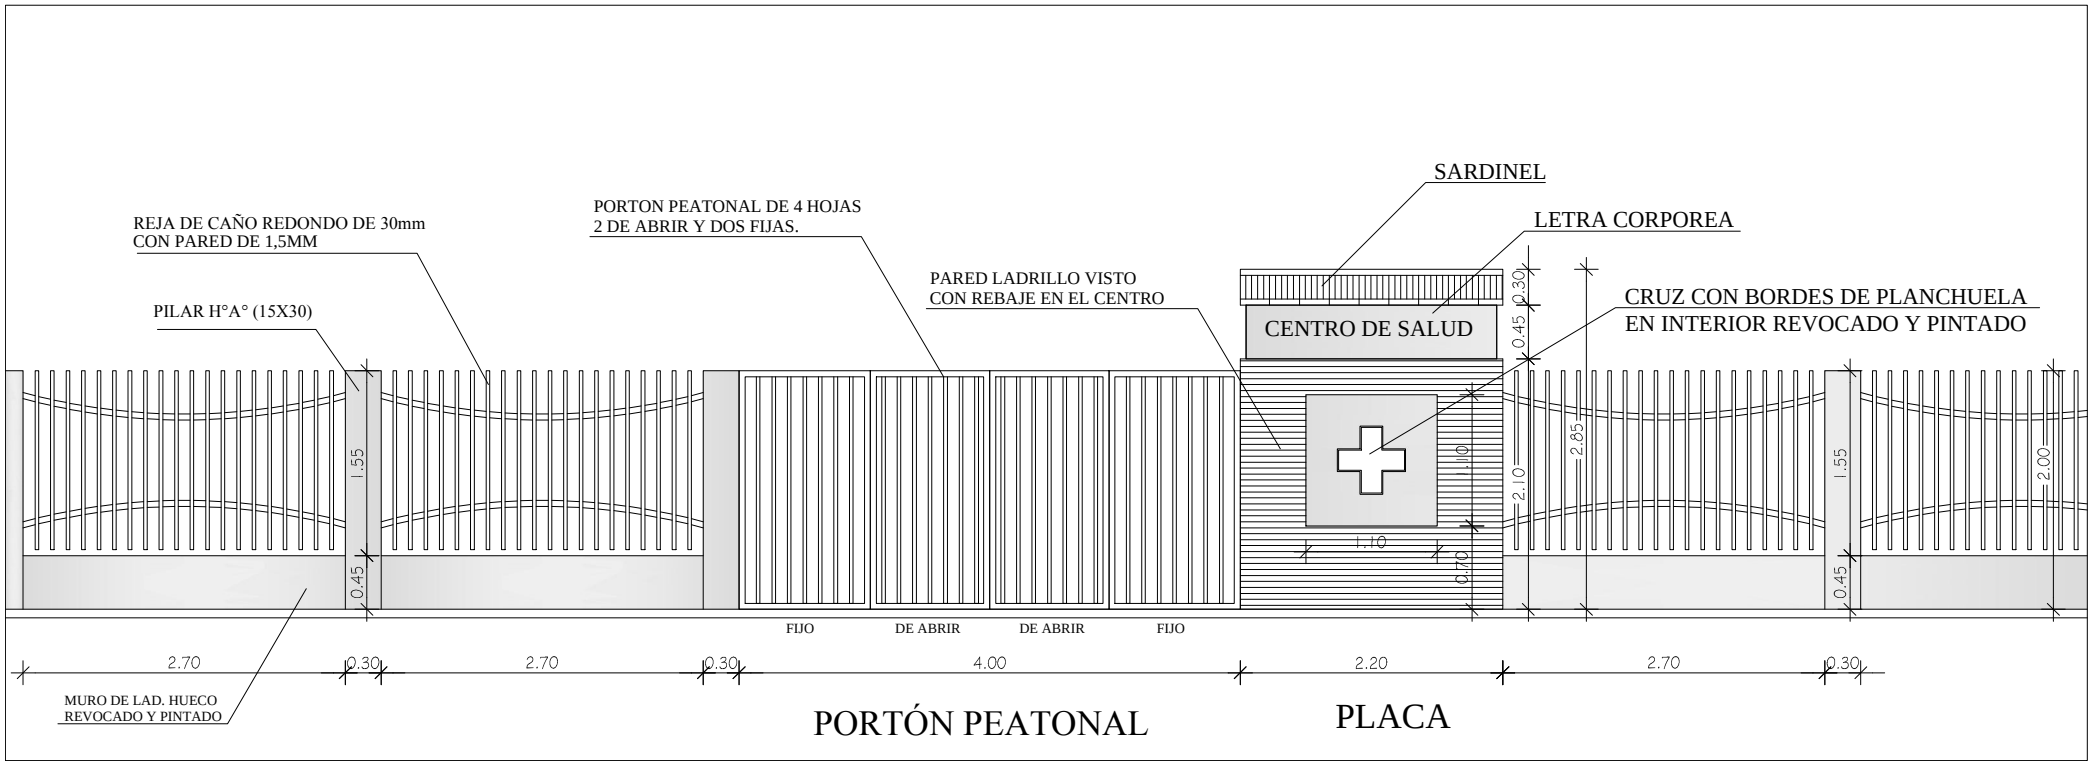DETALLE DE REJA EN FACHADA