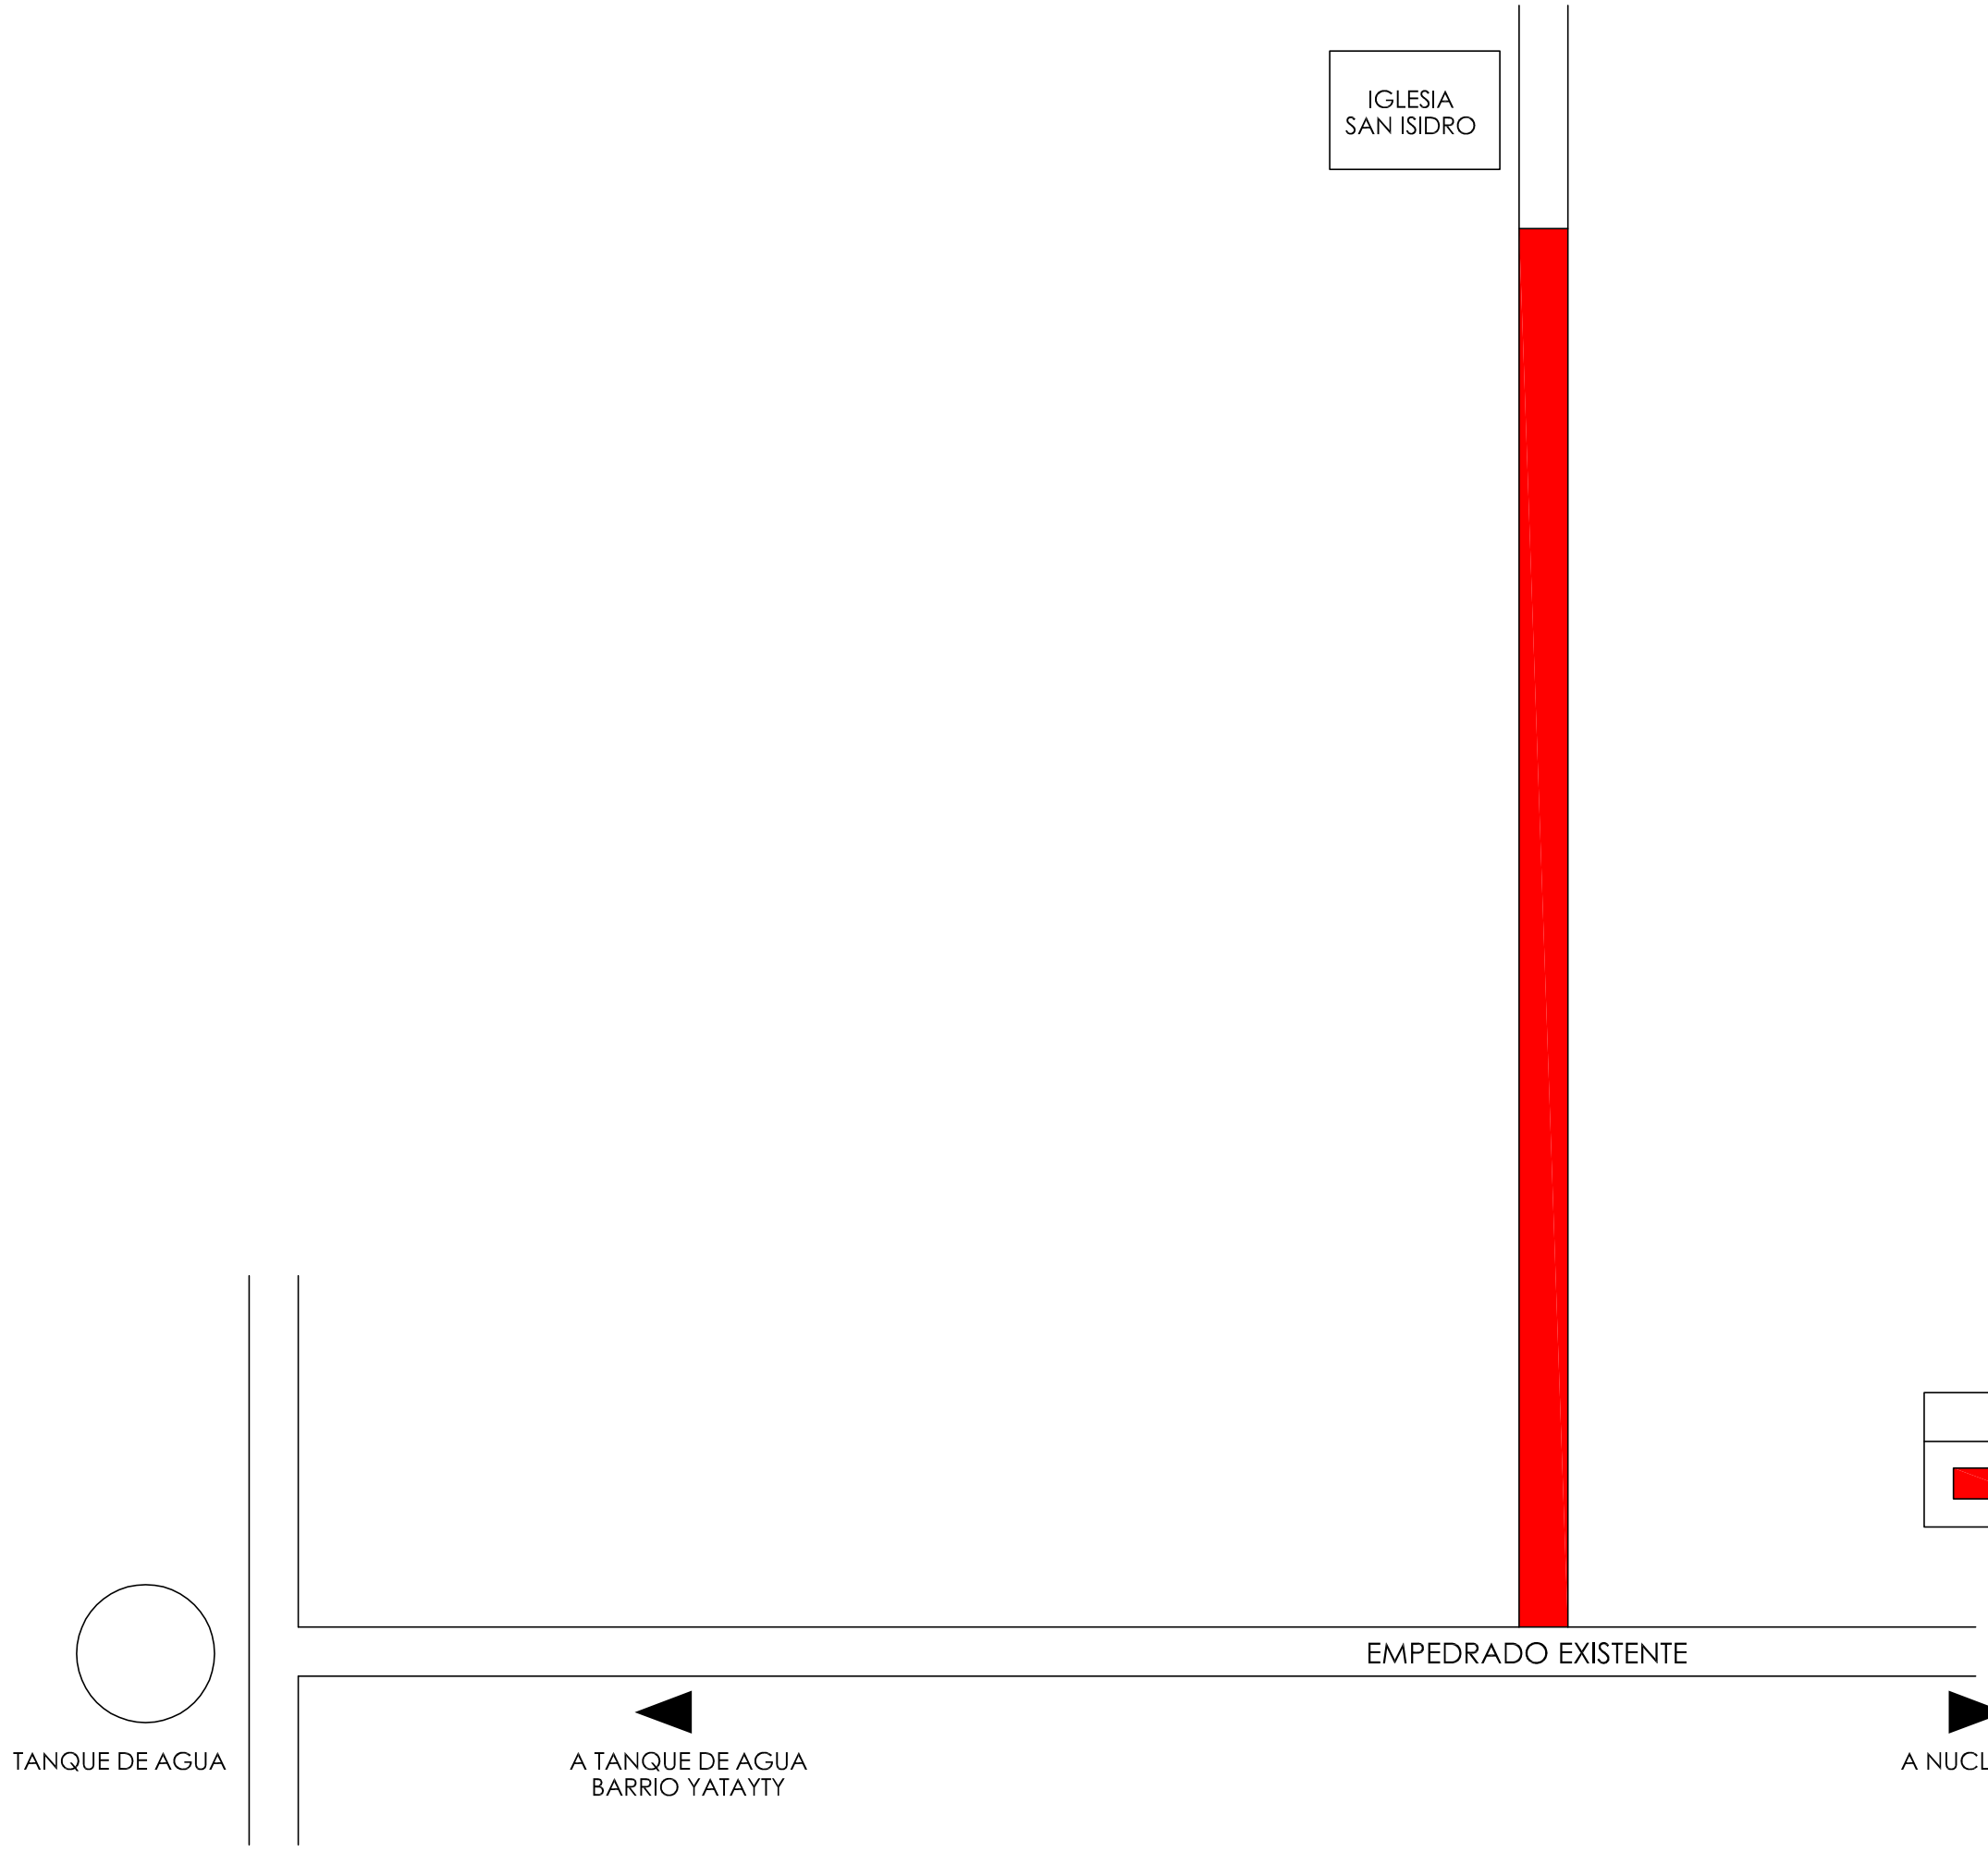

PLANTA DE UBICACION

Esc: 1:1000

LAMINA: 1

"CONSTRUCCION DE EMPEDRADO DE CALLES DEL BARRIO YATAYTY