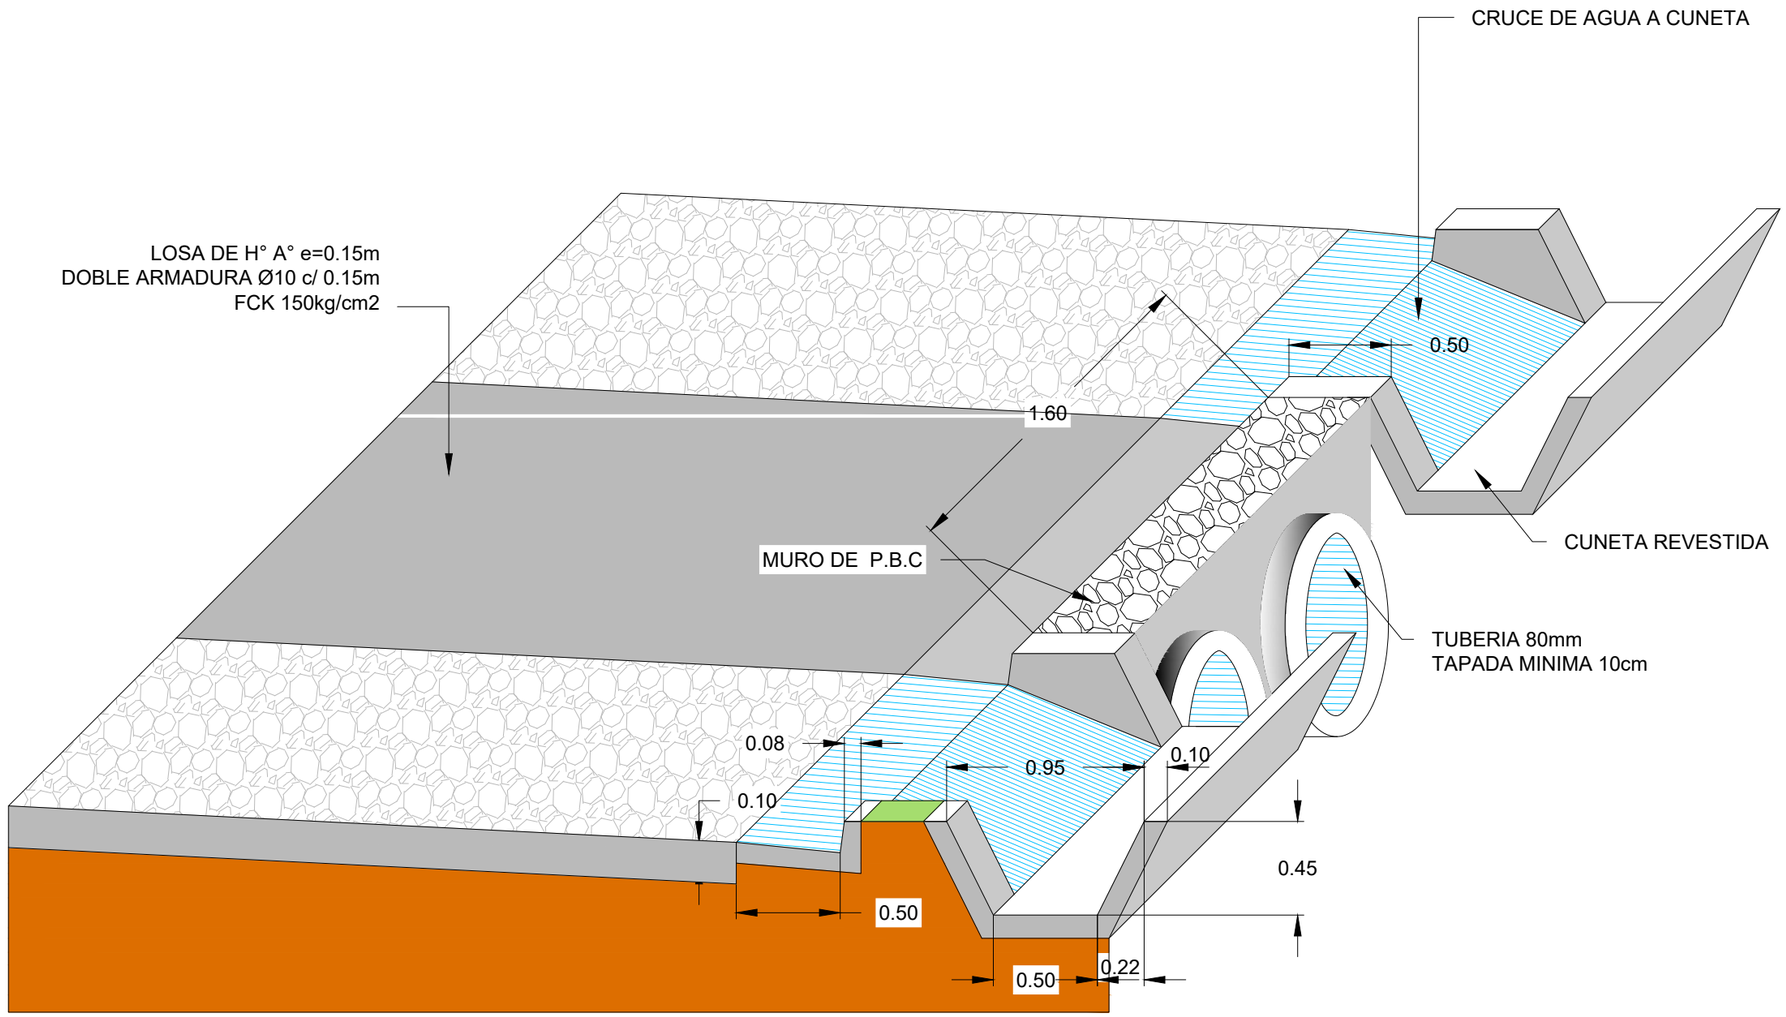

DETALLE BOCACALLE

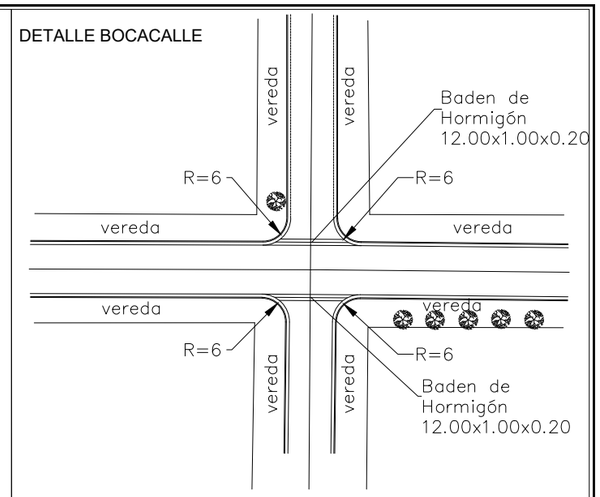

DETALLE DE BADEN EN BOCACALLE

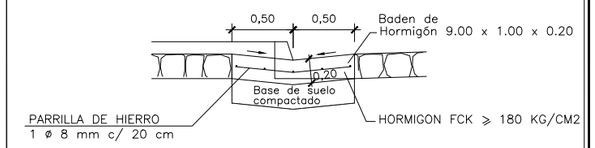

CORDON CUNETA DE HORMIGON SIMPLE
DOSAJE 1:2:3

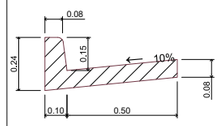

PERFIL TRANSVERSAL TIPO CALLES 8.00m y VEREDAS VARIABLE

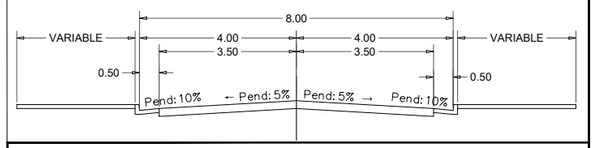

PROYECTO DE EMPEDRADO

DISTRITO: ENCARNACION

DEPARTAMENTO: ITAPUA

PLANIALTIMETRIA DE CALLES
PLANTA - PERFIL LONGITUDINAL

CALLE:

DETALLE CABECERA DE CAPATACION

ING. FERNANDO OREGGIONI
Reg. Nº ---------

ESCALA: H= 1:500 V= 1:100

FECHA: JUNIO 2016

PLANO Nº:1

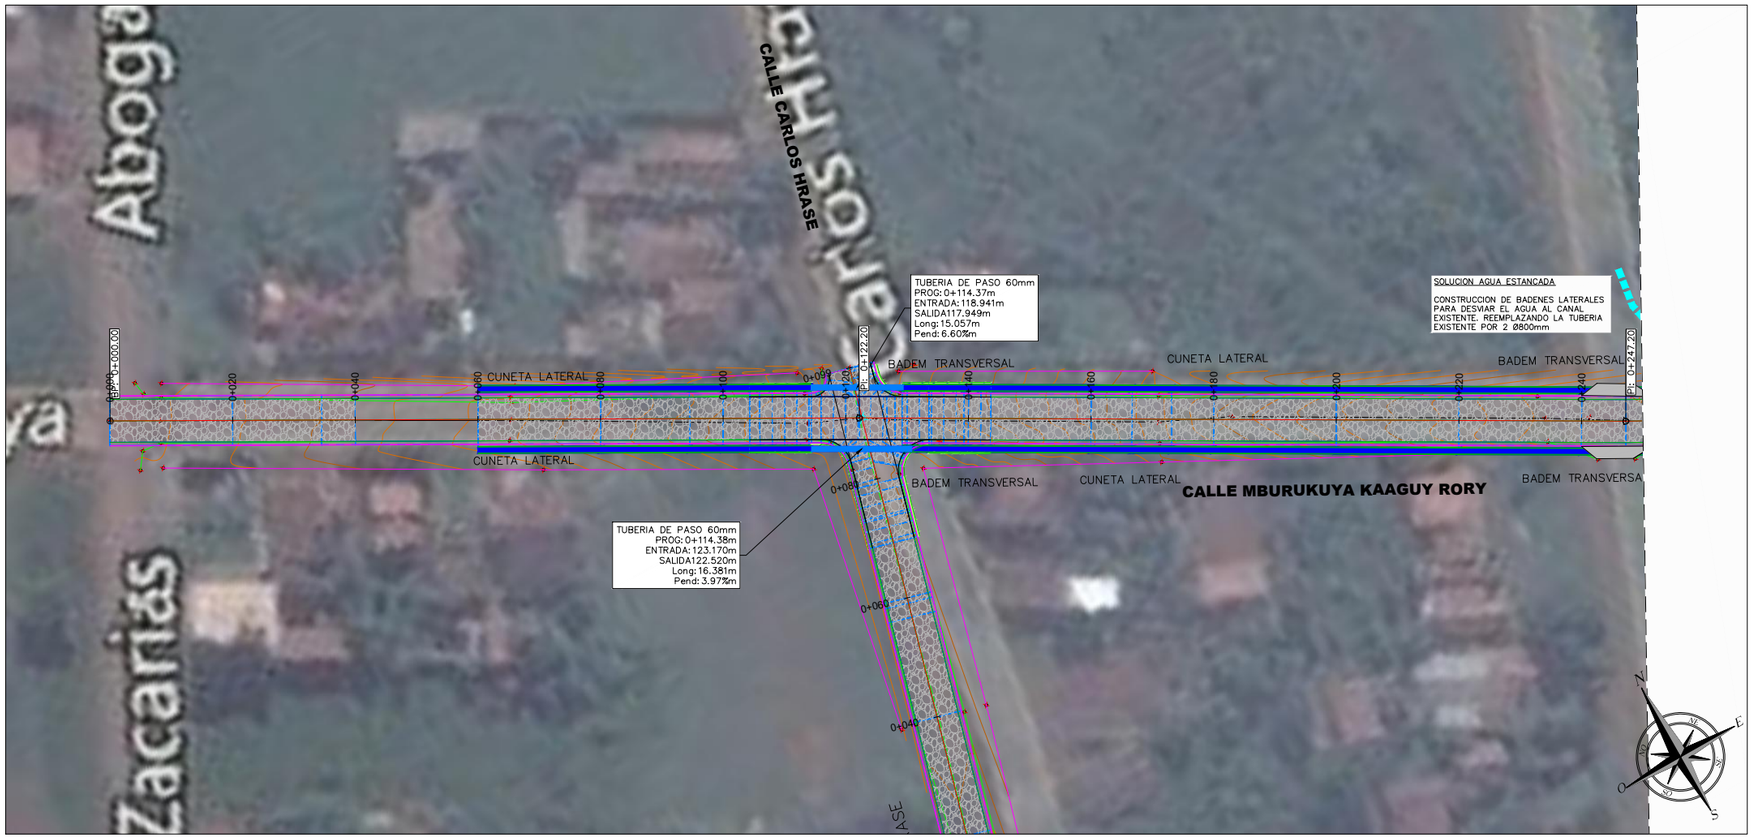

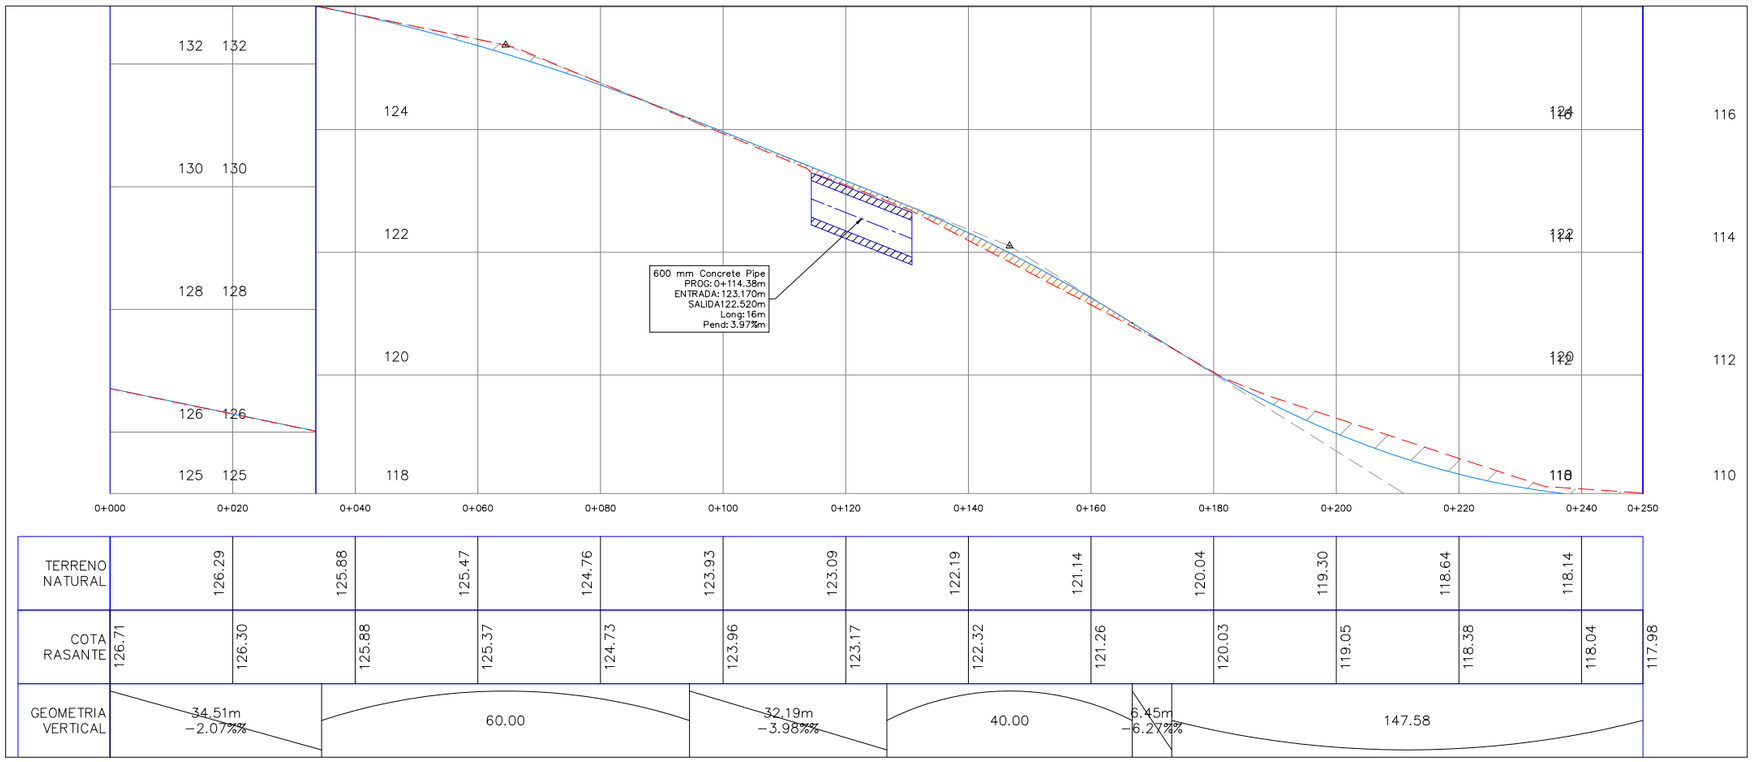

DETALLE BOCACALLE

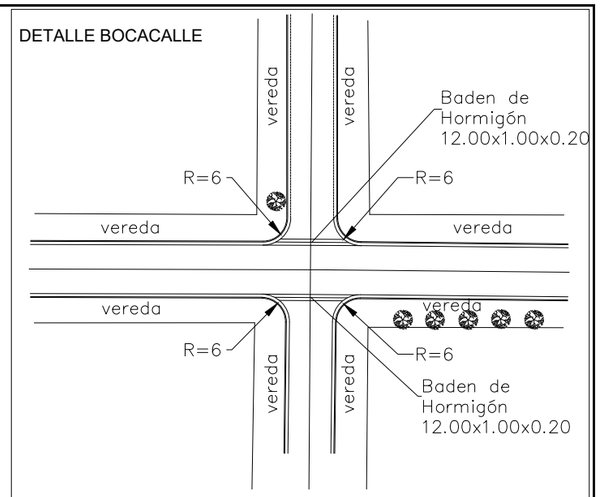

DETALLE DE BADEN EN BOCACALLE

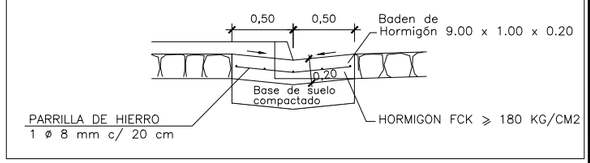

CORDON CUNETA DE HORMIGON SIMPLE
DOSAJE 1:2:3

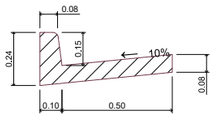

PERFIL TRANSVERSAL TIPO CALLES 8.00m y VEREDAS VARIABLE

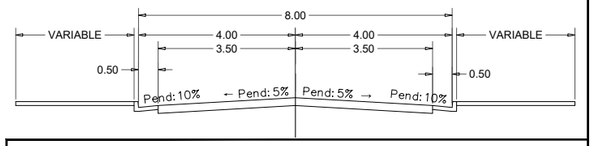

PROYECTO DE EMPEDRADO

DISTRITO: ENCARNACION

DEPARTAMENTO: ITAPUA

PLANIALTIMETRIA DE CALLES
PLANTA - PERFIL LONGITUDINAL

CALLE:

MBURUKUYA KAAGUY RORY –
PROG_0+000.00–PROG_0+250.00

ING. FERNANDO OREGGIONI
Reg. Nº ---------

ESCALA: H= 1:500
V= 1:100

FECHA: JUNIO 2016

PLANO Nº:1

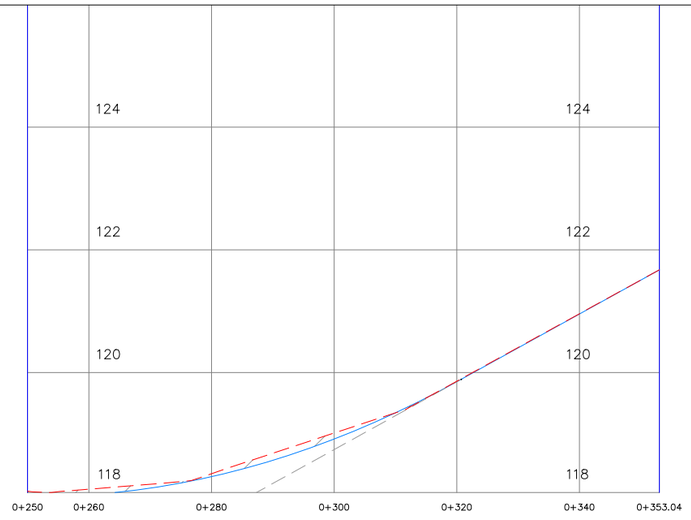

TERRENO NATURAL	118.10	118.35	119.01	119.86	120.96		
COTA RASANTE	117.98	118.01	118.30	118.92	119.85	120.95	121.68
GEOMETRIA VERTICAL	147.58				32.31m 5.52%%		

DETALLE BOCACALLE

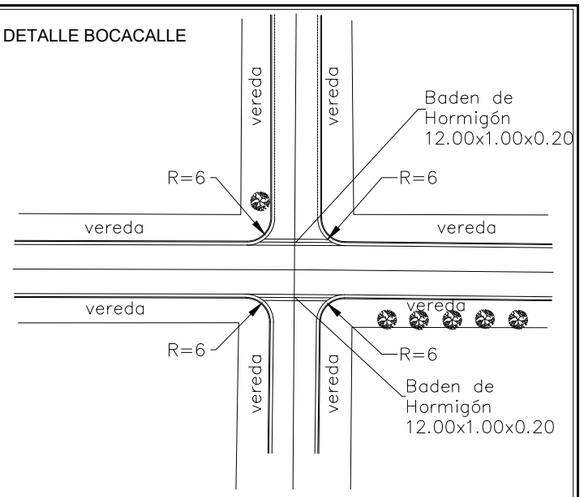

DETALLE DE BADEN EN BOCACALLE

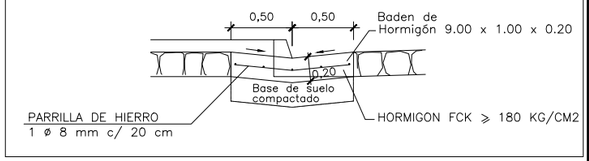

CORDON CUNETA DE HORMIGON SIMPLE
DOSAJE 1:2:3

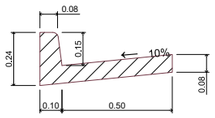

PERFIL TRANSVERSAL TIPO CALLES 8.00m y VEREDAS VARIABLE

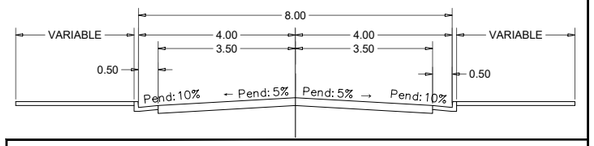

PROYECTO DE EMPEDRADO

DISTRITO: ENCARNACION

DEPARTAMENTO: ITAPUA

PLANIALTIMETRIA DE CALLES
PLANTA - PERFIL LONGITUDINAL

CALLE:
MBURUKUYA KAAGUY RORY –
PROG_0+250.00–PROG_0+353.04

ING. FERNANDO OREGGIONI
Reg. Nº ---------

ESCALA: H= 1:500
V= 1:100

FECHA: JUNIO 2016

PLANO Nº:1

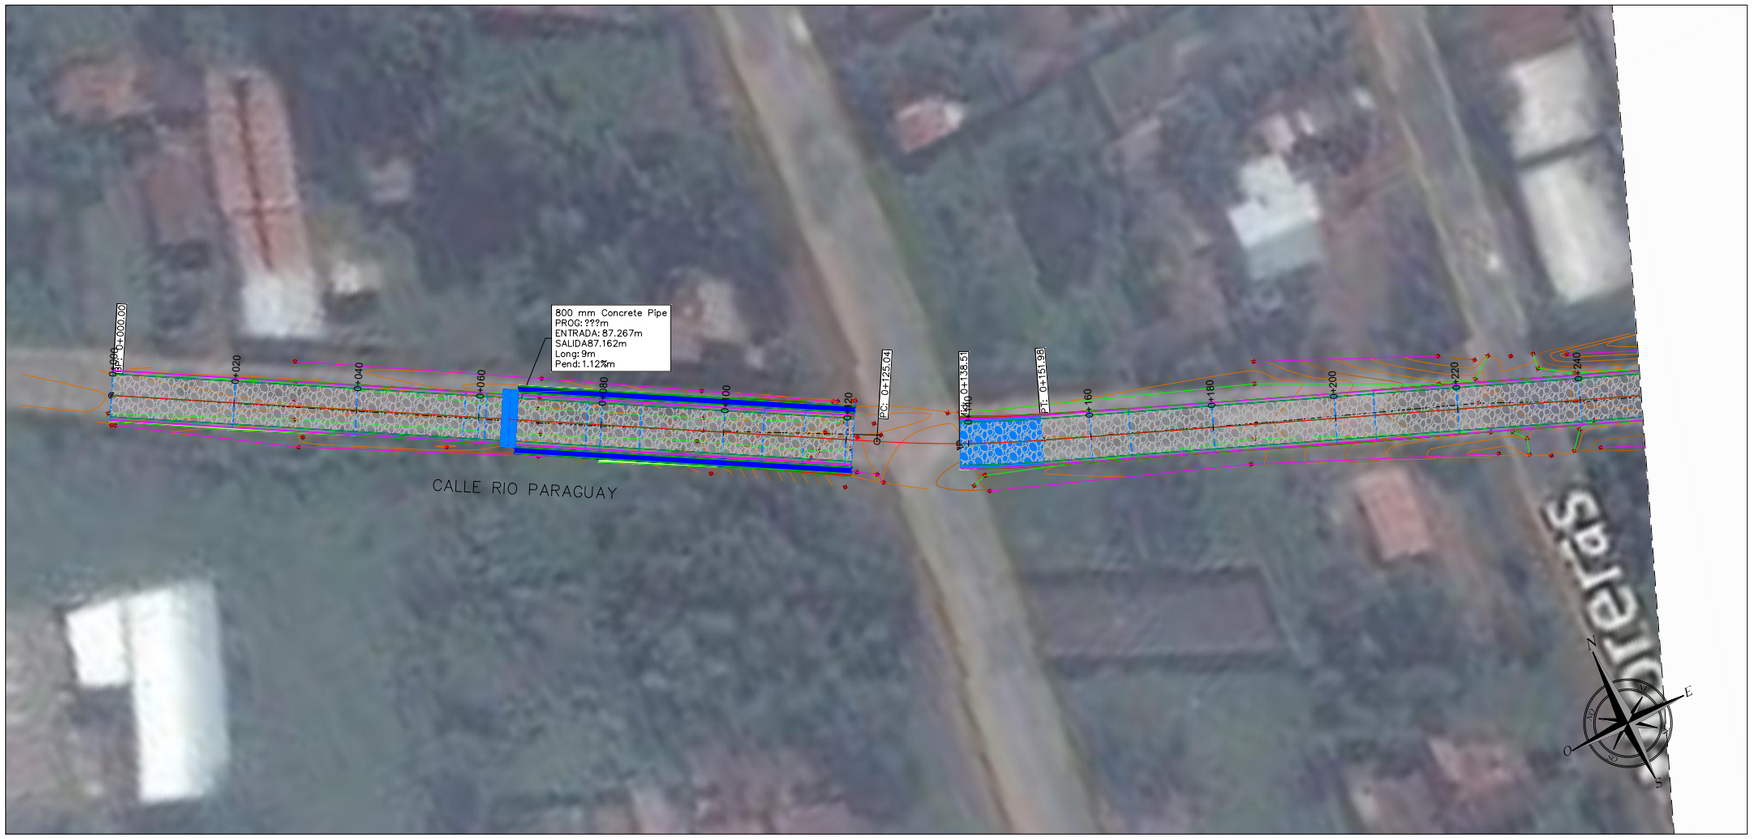

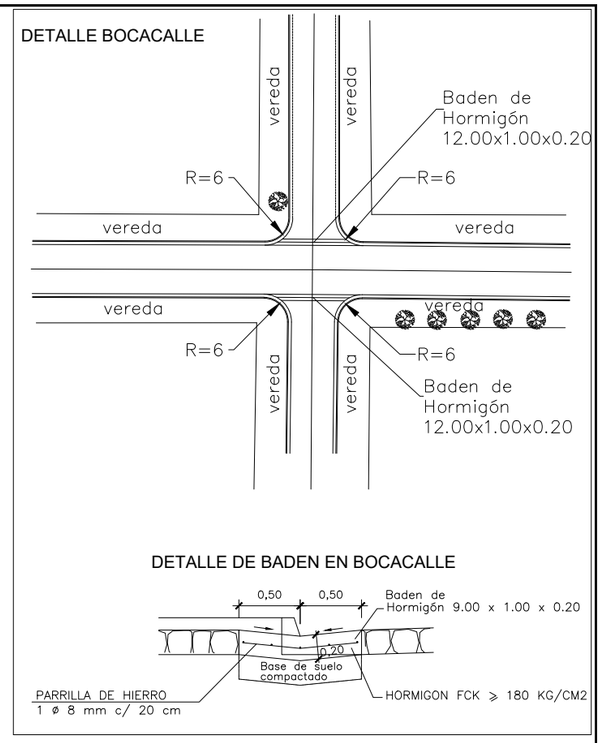

CORDON CUNETA DE HORMIGON SIMPLE
DOSAJE 1:2:3

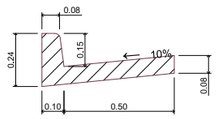

PERFIL TRANSVERSAL TIPO CALLES 8.00m y VEREDAS VARIABLE

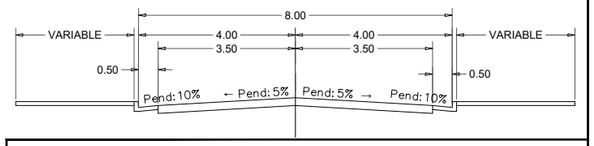

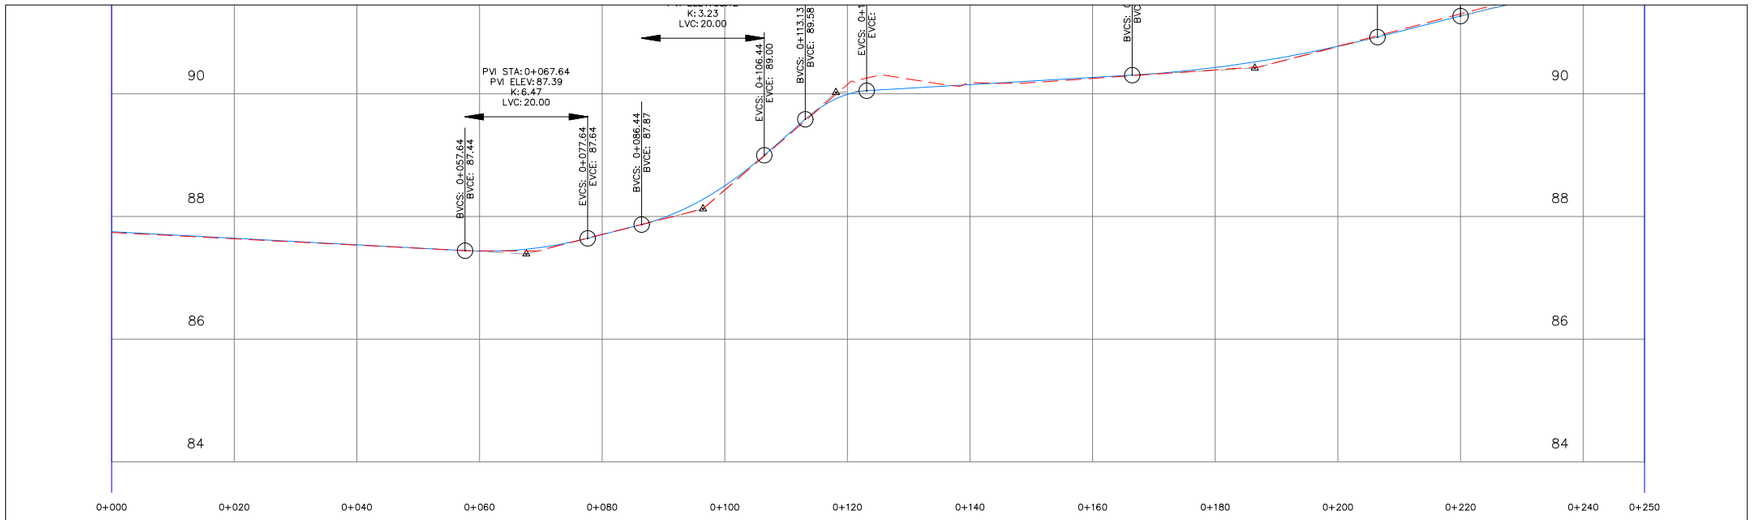

TERRENO NATURAL		87.64	87.53	87.44	87.71	88.43	90.15	90.18	90.25	90.39	90.77	91.30	91.77		
COTA RASANTE	87.75	87.64	87.54	87.43	87.70	88.50	89.99	90.15	90.27	90.43	90.77	91.27	91.70	91.86	
GEOMETRIA VERTICAL	57.64m −0.54%%			20.00	8.80m 2.56%%	20.00	6.69m 8.74%%	10.00	43.31m 0.58%%		40.00		13.56m 2.52%%	40.00	

PROYECTO DE EMPEDRADO

DISTRITO: ENCARNACION

DEPARTAMENTO: ITAPUA

PLANIALTIMETRIA DE CALLES
PLANTA - PERFIL LONGITUDINAL

CALLE:

CALLE RIO PARAGUAY –
PROG_0+000.00–PROG_0+250.00

ING. FERNANDO OREGGIONI
Reg. Nº ---------

ESCALA: H= 1:500
V= 1:100

FECHA: JUNIO 2016

PLANO Nº:1

DETALLE BOCACALLE

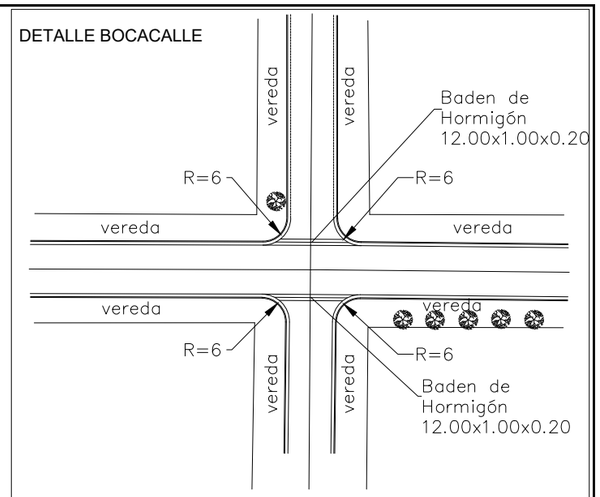

DETALLE DE BADEN EN BOCACALLE

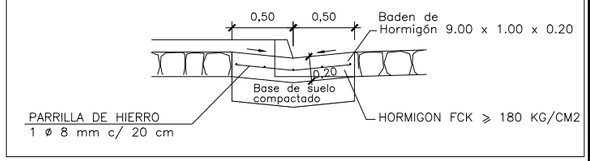

CORDON CUNETA DE HORMIGON SIMPLE
DOSAJE 1:2:3

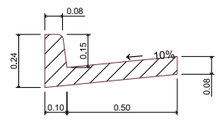

PERFIL TRANSVERSAL TIPO CALLES 8.00m y VEREDAS VARIABLE

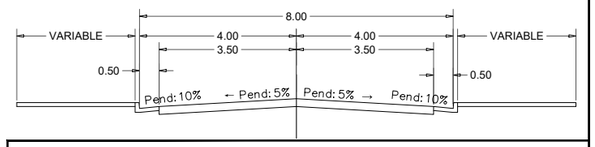

CALLE RIO PARAGUAY PROFILE

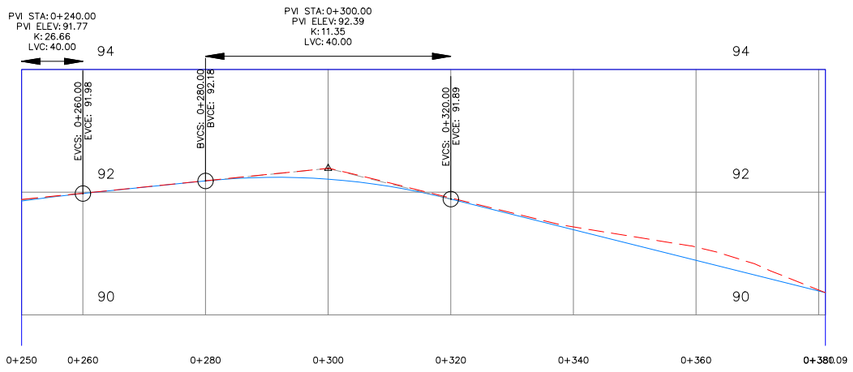

TERRENO NATURAL	91.98	92.19	92.39	91.91	91.43	91.11	90.40	
COTA RASANTE	91.86	91.98	92.18	92.21	91.89	91.39	90.89	90.39 / 90.38
GEOMETRIA VERTICAL	40.00	20.00m 1.02%%	40.00		61.09m −2.50%%			

PROYECTO DE EMPEDRADO

DISTRITO: ENCARNACION

DEPARTAMENTO: ITAPUA

PLANIALTIMETRIA DE CALLES
PLANTA - PERFIL LONGITUDINAL

CALLE:

CALLE RIO PARAGUAY –
PROG_0+250.00–PROG_0+381.09

ING. FERNANDO OREGGIONI
Reg. Nº ---------

ESCALA: H= 1:500 V= 1:100

FECHA: JUNIO 2016

PLANO Nº:1

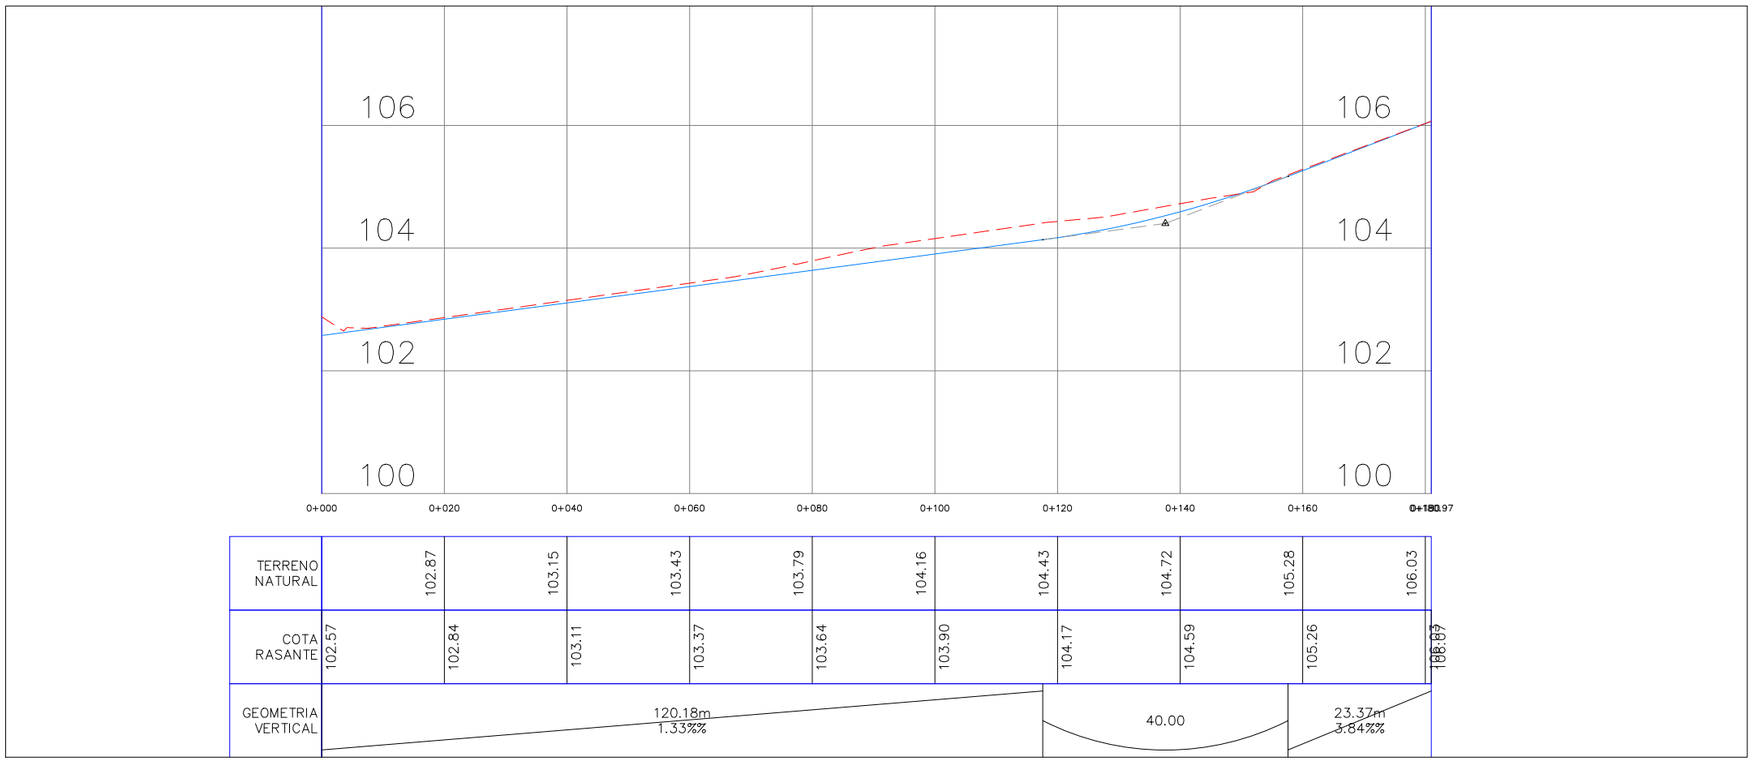

DETALLE BOCACALLE

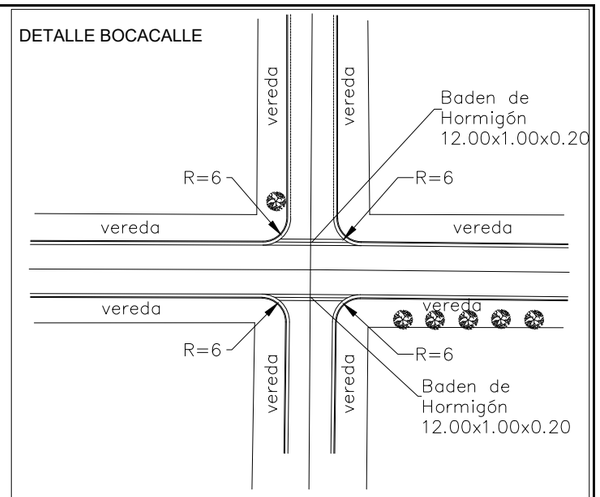

DETALLE DE BADEN EN BOCACALLE

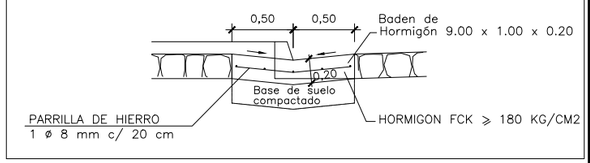

CORDON CUNETA DE HORMIGON SIMPLE
DOSAJE 1:2:3

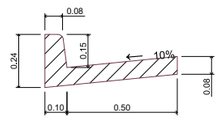

PERFIL TRANSVERSAL TIPO CALLES 8.00m y VEREDAS VARIABLE

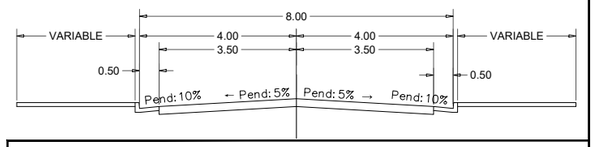

PROYECTO DE EMPEDRADO

DISTRITO: ENCARNACION

DEPARTAMENTO: ITAPUA

PLANIALTIMETRIA DE CALLES
PLANTA - PERFIL LONGITUDINAL

CALLE:

CALLE SAN PEDRO – BAJANDO LA ESCUELA – PROG_0+000.00–PROG_0+180.97

ING. FERNANDO OREGGIONI
Reg. Nº ---------

ESCALA: H= 1:500 V= 1:100

FECHA: JUNIO 2016

PLANO Nº:1

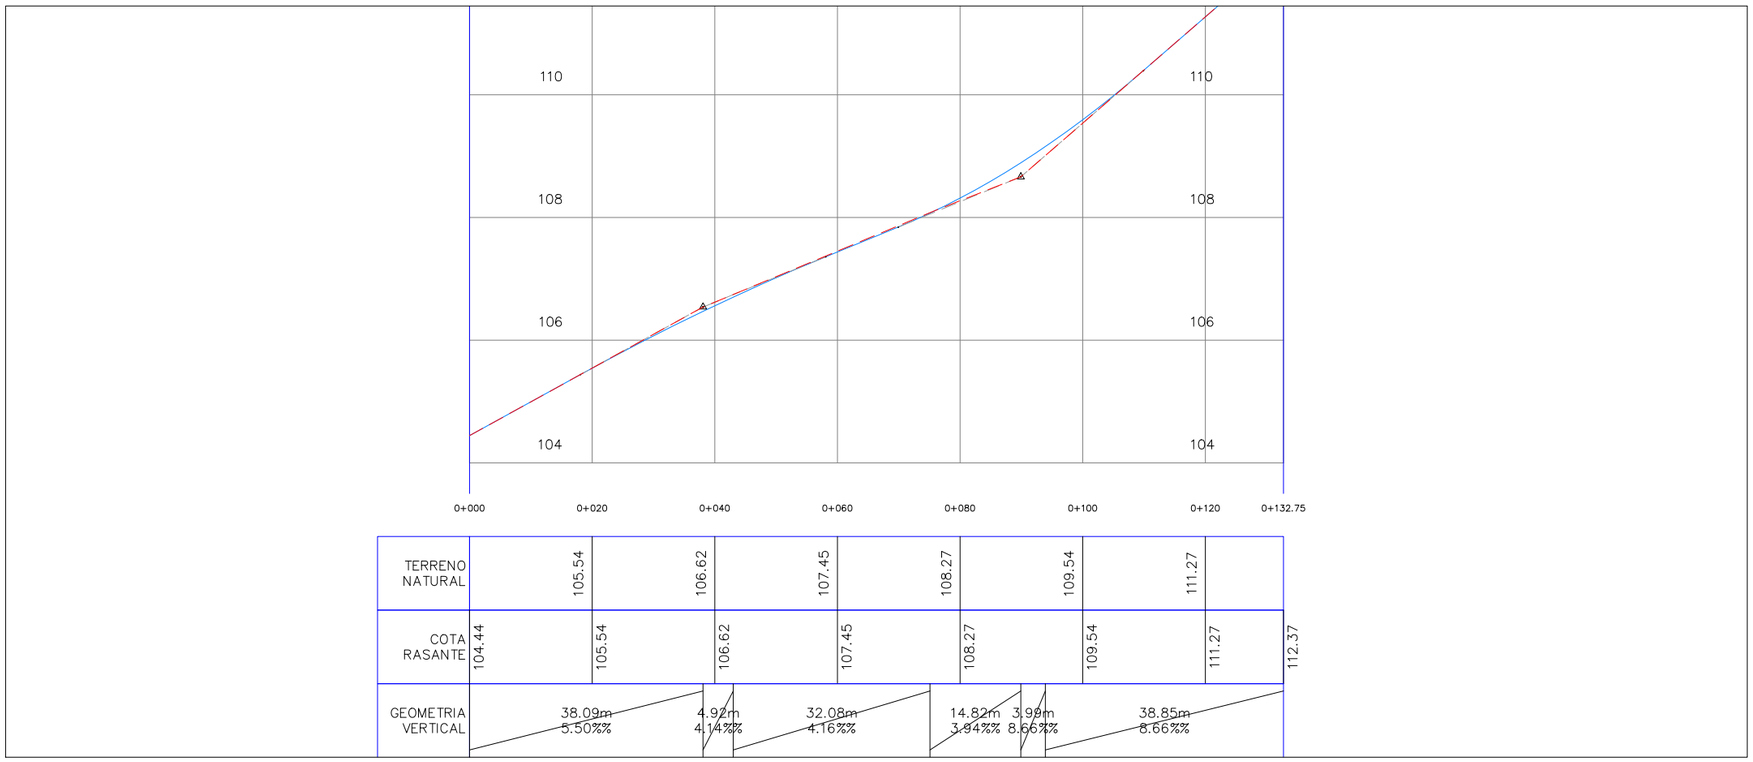

DETALLE BOCACALLE

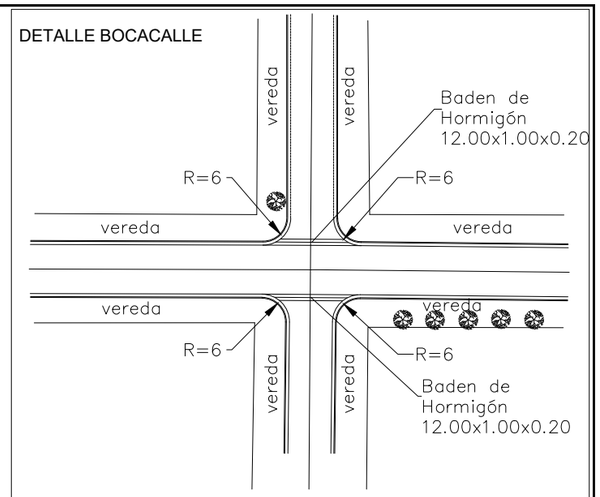

DETALLE DE BADEN EN BOCACALLE

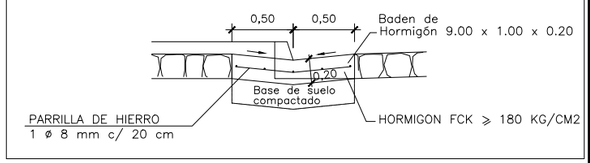

CORDON CUNETA DE HORMIGON SIMPLE
DOSAJE 1:2:3

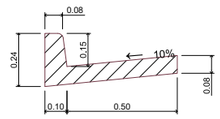

PERFIL TRANSVERSAL TIPO CALLES 8.00m y VEREDAS VARIABLE

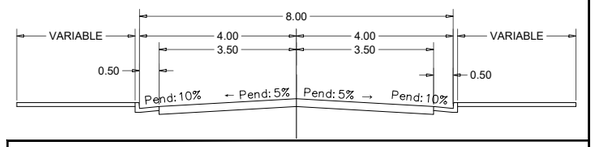

PROYECTO DE EMPEDRADO

DISTRITO: ENCARNACION

DEPARTAMENTO: ITAPUA

PLANIALTIMETRIA DE CALLES
PLANTA - PERFIL LONGITUDINAL

CALLE:

CALLE SAN PEDRO 002 – ENTRE AVDA MATIAUDA Y CAMINO A KAAGUYRORY – PROG_0+000.00–PROG_0+132.75

ING. FERNANDO OREGGIONI
Reg. Nº ---------

ESCALA: H= 1:500 V= 1:100

FECHA: JUNIO 2016

PLANO Nº:1

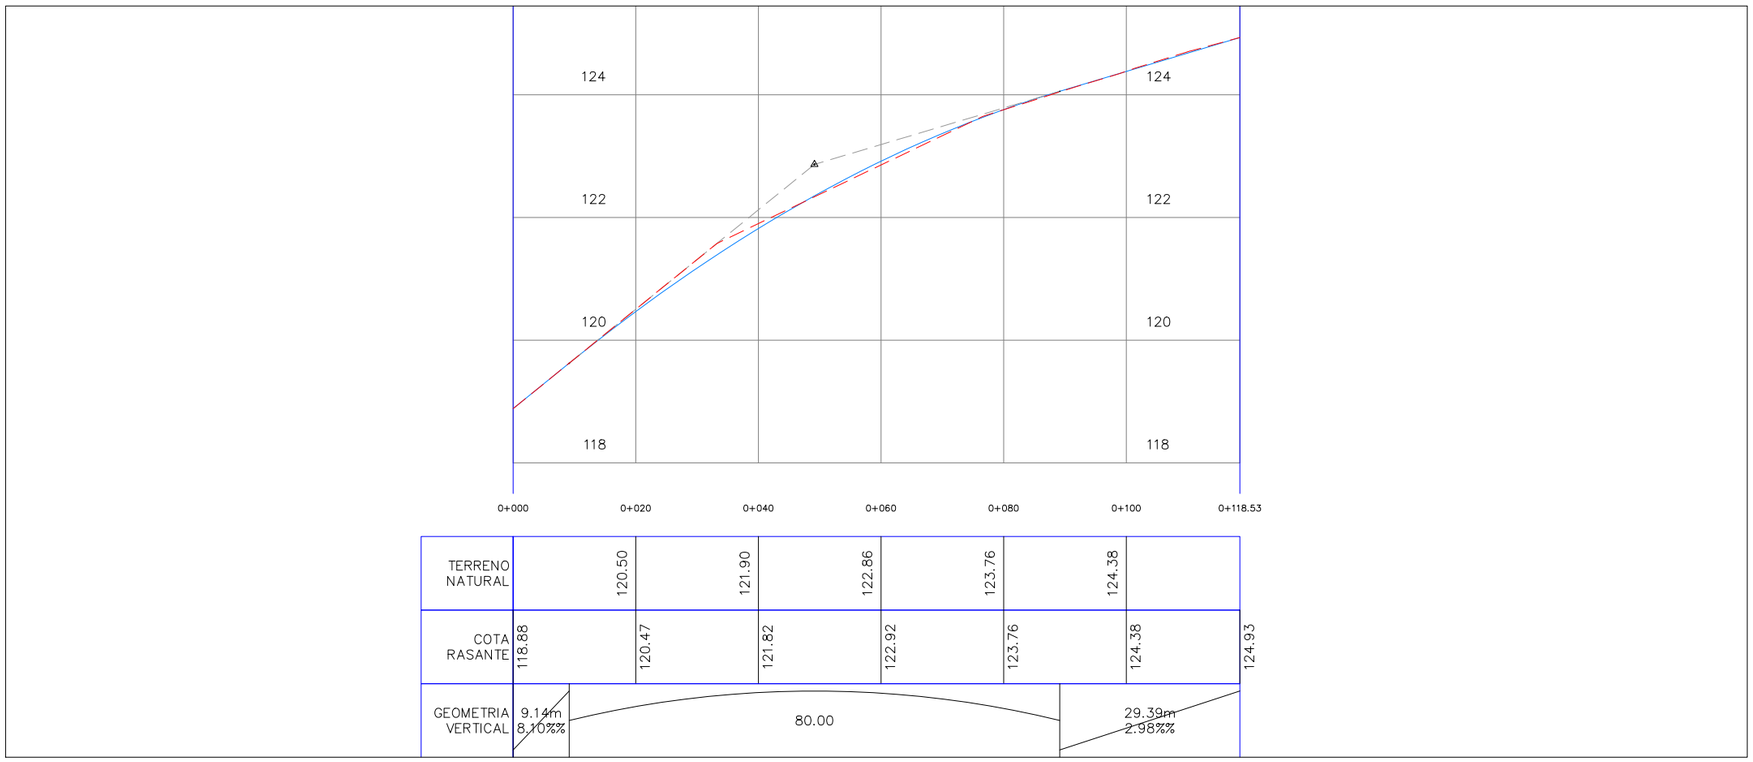

DETALLE BOCACALLE

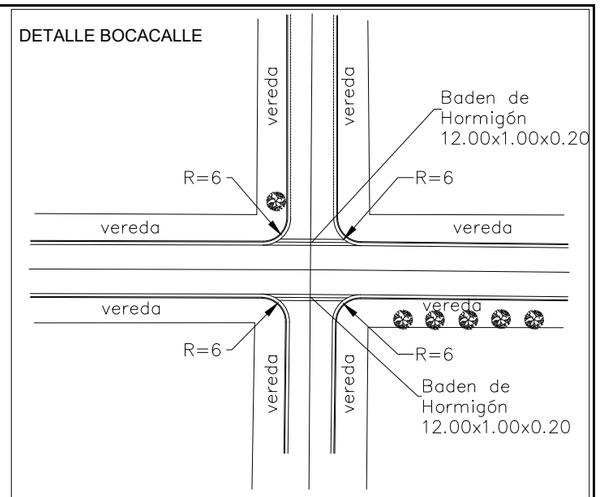

DETALLE DE BADEN EN BOCACALLE

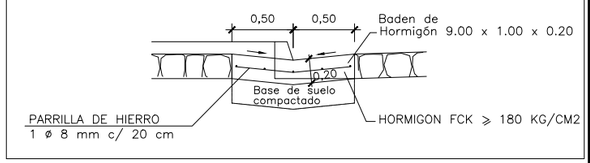

CORDON CUNETA DE HORMIGON SIMPLE
DOSAJE 1:2:3

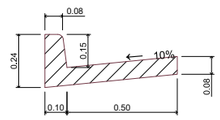

PERFIL TRANSVERSAL TIPO CALLES 8.00m y VEREDAS VARIABLE

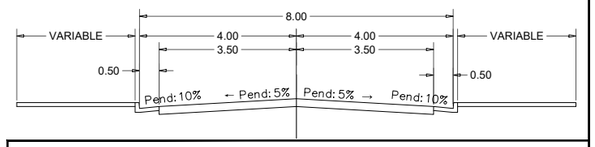

PROYECTO DE EMPEDRADO

DISTRITO: ENCARNACION

DEPARTAMENTO: ITAPUA

PLANIALTIMETRIA DE CALLES
PLANTA - PERFIL LONGITUDINAL

CALLE:

CALLE SANTA MARIA –
PROG_0+000.00–PROG_0+118.53

ING. FERNANDO OREGGIONI
Reg. Nº ---------

ESCALA: H= 1:500
V= 1:100

FECHA: JUNIO 2016

PLANO Nº:1

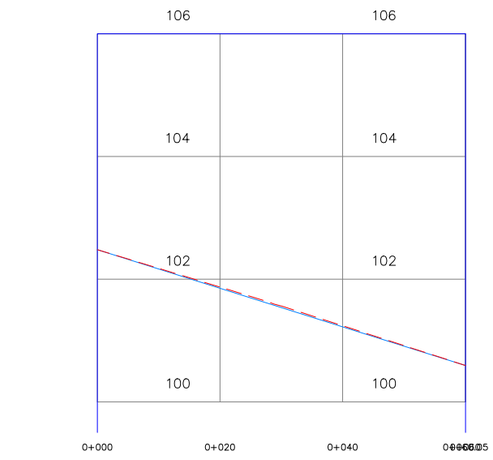

TERRENO NATURAL		101.87	101.24	100.59
COTA RASANTE	102.48	101.87	101.24	100.59
GEOMETRIA VERTICAL	27.64m −3.05%	1.11.54m −3.82%	29.87m −3.23%	

DETALLE BOCACALLE

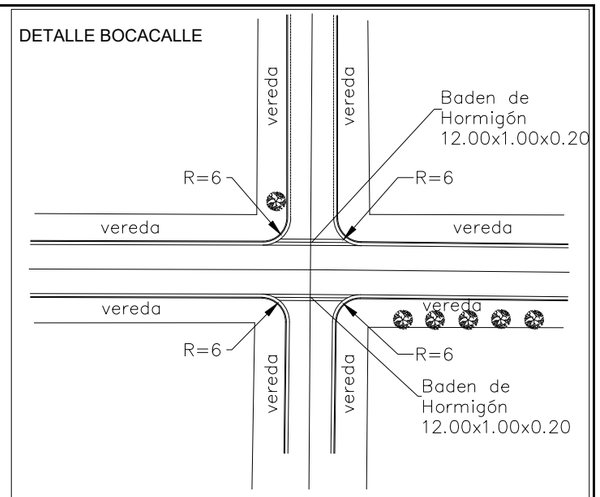

DETALLE DE BADEN EN BOCACALLE

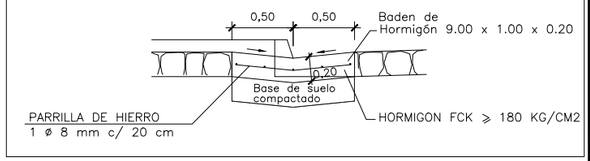

CORDON CUNETA DE HORMIGON SIMPLE
DOSAJE 1:2:3

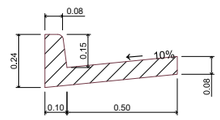

PERFIL TRANSVERSAL TIPO CALLES 8.00m y VEREDAS VARIABLE

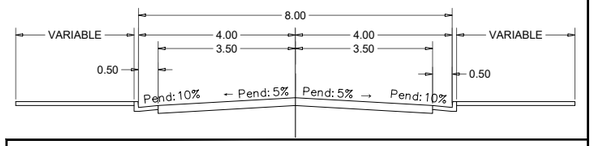

PROYECTO DE EMPEDRADO

DISTRITO: ENCARNACION

DEPARTAMENTO: ITAPUA

PLANIALTIMETRIA DE CALLES
PLANTA - PERFIL LONGITUDINAL

CALLE:
NTRA SERA COSTADO COCA COLA – PROG_0+000.00–PROG_0+060.05

ING. FERNANDO OREGGIONI
Reg. Nº ---------

ESCALA: H= 1:500 V= 1:100

FECHA: JUNIO 2016

PLANO Nº:1

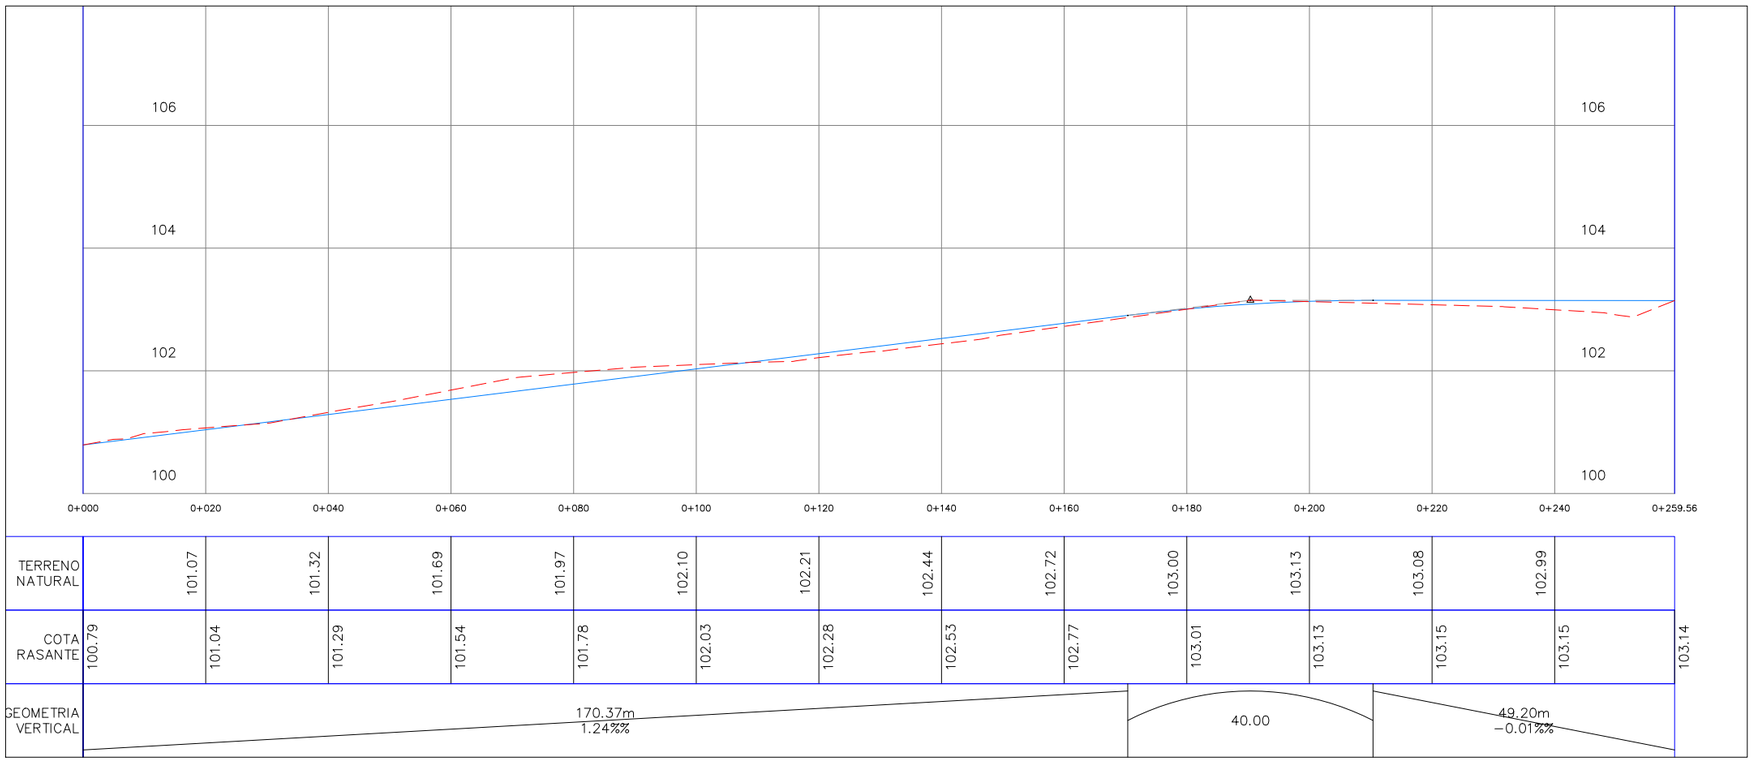

DETALLE BOCACALLE

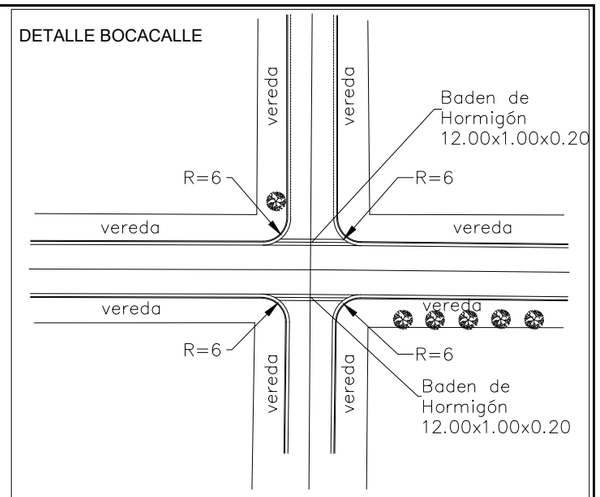

DETALLE DE BADEN EN BOCACALLE

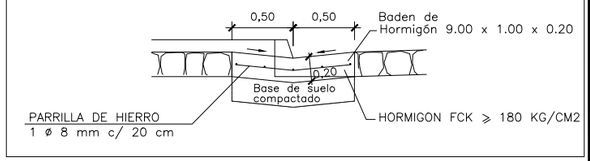

CORDON CUNETA DE HORMIGON SIMPLE
DOSAJE 1:2:3

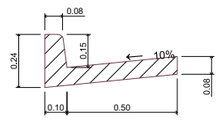

PERFIL TRANSVERSAL TIPO CALLES 8.00m y VEREDAS VARIABLE

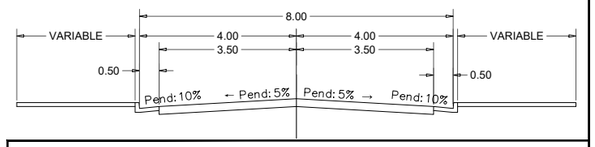

PROYECTO DE EMPEDRADO

DISTRITO: ENCARNACION

DEPARTAMENTO: ITAPUA

PLANIALTIMETRIA DE CALLES
PLANTA - PERFIL LONGITUDINAL

CALLE:

NTRA SRA DE LA ASUNCION –
PROG_0+000.00–PROG_0+259.56

ING. FERNANDO OREGGIONI
Reg. Nº ---------

ESCALA: H= 1:500
V= 1:100

FECHA: JUNIO 2016

PLANO Nº:1

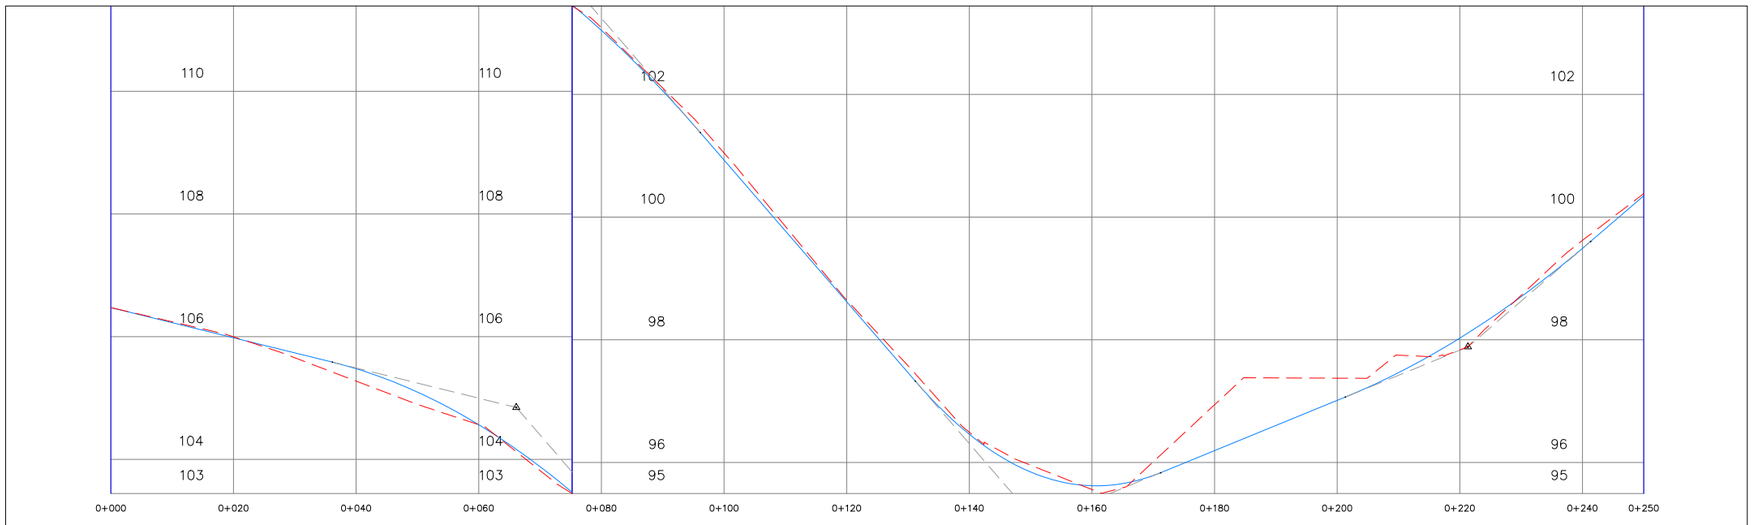

TERRENO NATURAL	106.00	105.27	104.56	103.09	101.05	98.65	96.49	95.56	96.94	97.37	97.84	99.62			
COTA RASANTE	106.47	105.98	105.48	104.56	103.05	100.93	98.62	96.46	95.62	96.19	97.01	98.03	99.49	100.35	
GEOMETRIA VERTICAL	36.13m −2.46%%		60.00		35.07m −11.56%%		40.00		30.13m 4.09%%		40.00		21.88m 8.59%%		

DETALLE BOCACALLE

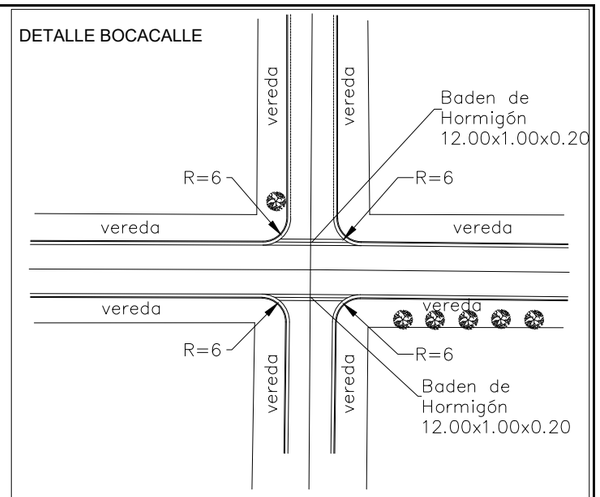

DETALLE DE BADEN EN BOCACALLE

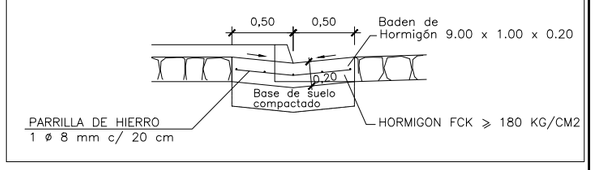

CORDON CUNETA DE HORMIGON SIMPLE
DOSAJE 1:2:3

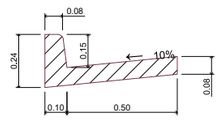

PERFIL TRANSVERSAL TIPO CALLES 8.00m y VEREDAS VARIABLE

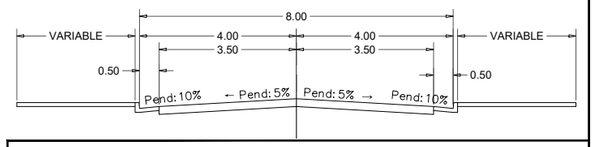

PROYECTO DE EMPEDRADO

DISTRITO: ENCARNACION

DEPARTAMENTO: ITAPUA

PLANIALTIMETRIA DE CALLES
PLANTA - PERFIL LONGITUDINAL

CALLE:

PADRES JESUITAS –
PROG_0+000.00–PROG_0+250.00

ING. FERNANDO OREGGIONI
Reg. Nº ---------

ESCALA: H= 1:500 V= 1:100

FECHA: JUNIO 2016

PLANO Nº:1

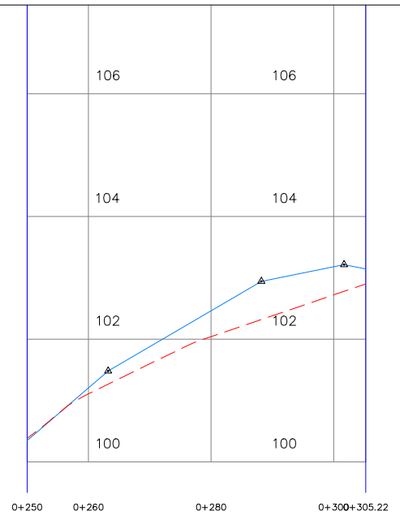

TERRENO NATURAL	100.08	101.11	102.04	102.72	102.90	
COTA RASANTE	100.35	101.21	102.46	103.18	103.14	
GEOMETRIA VERTICAL	21.88m 8.59%%	24.99m 5.85%%	13.50m 2.02%%	3.53m -1.98%%		

DETALLE BOCACALLE

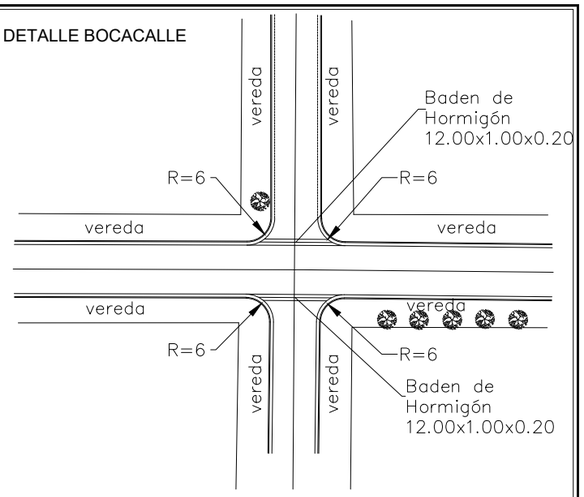

DETALLE DE BADEN EN BOCACALLE

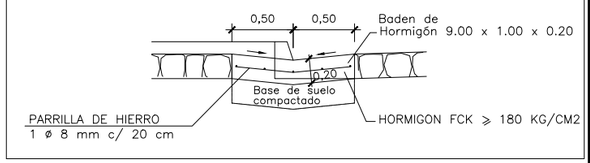

CORDON CUNETA DE HORMIGON SIMPLE
DOSAJE 1:2:3

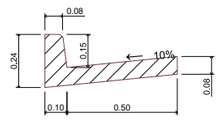

PERFIL TRANSVERSAL TIPO CALLES 8.00m y VEREDAS VARIABLE

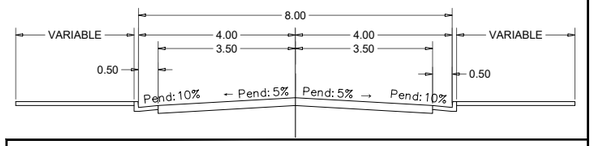

PROYECTO DE EMPEDRADO

DISTRITO: ENCARNACION

DEPARTAMENTO: ITAPUA

PLANIALTIMETRIA DE CALLES
PLANTA - PERFIL LONGITUDINAL

CALLE:

PADRES JESUITAS –
PROG_0+250.00–PROG_0+305.22

ING. FERNANDO OREGGIONI
Reg. Nº ---------

ESCALA: H= 1:500
V= 1:100

FECHA: JUNIO 2016

PLANO Nº:1