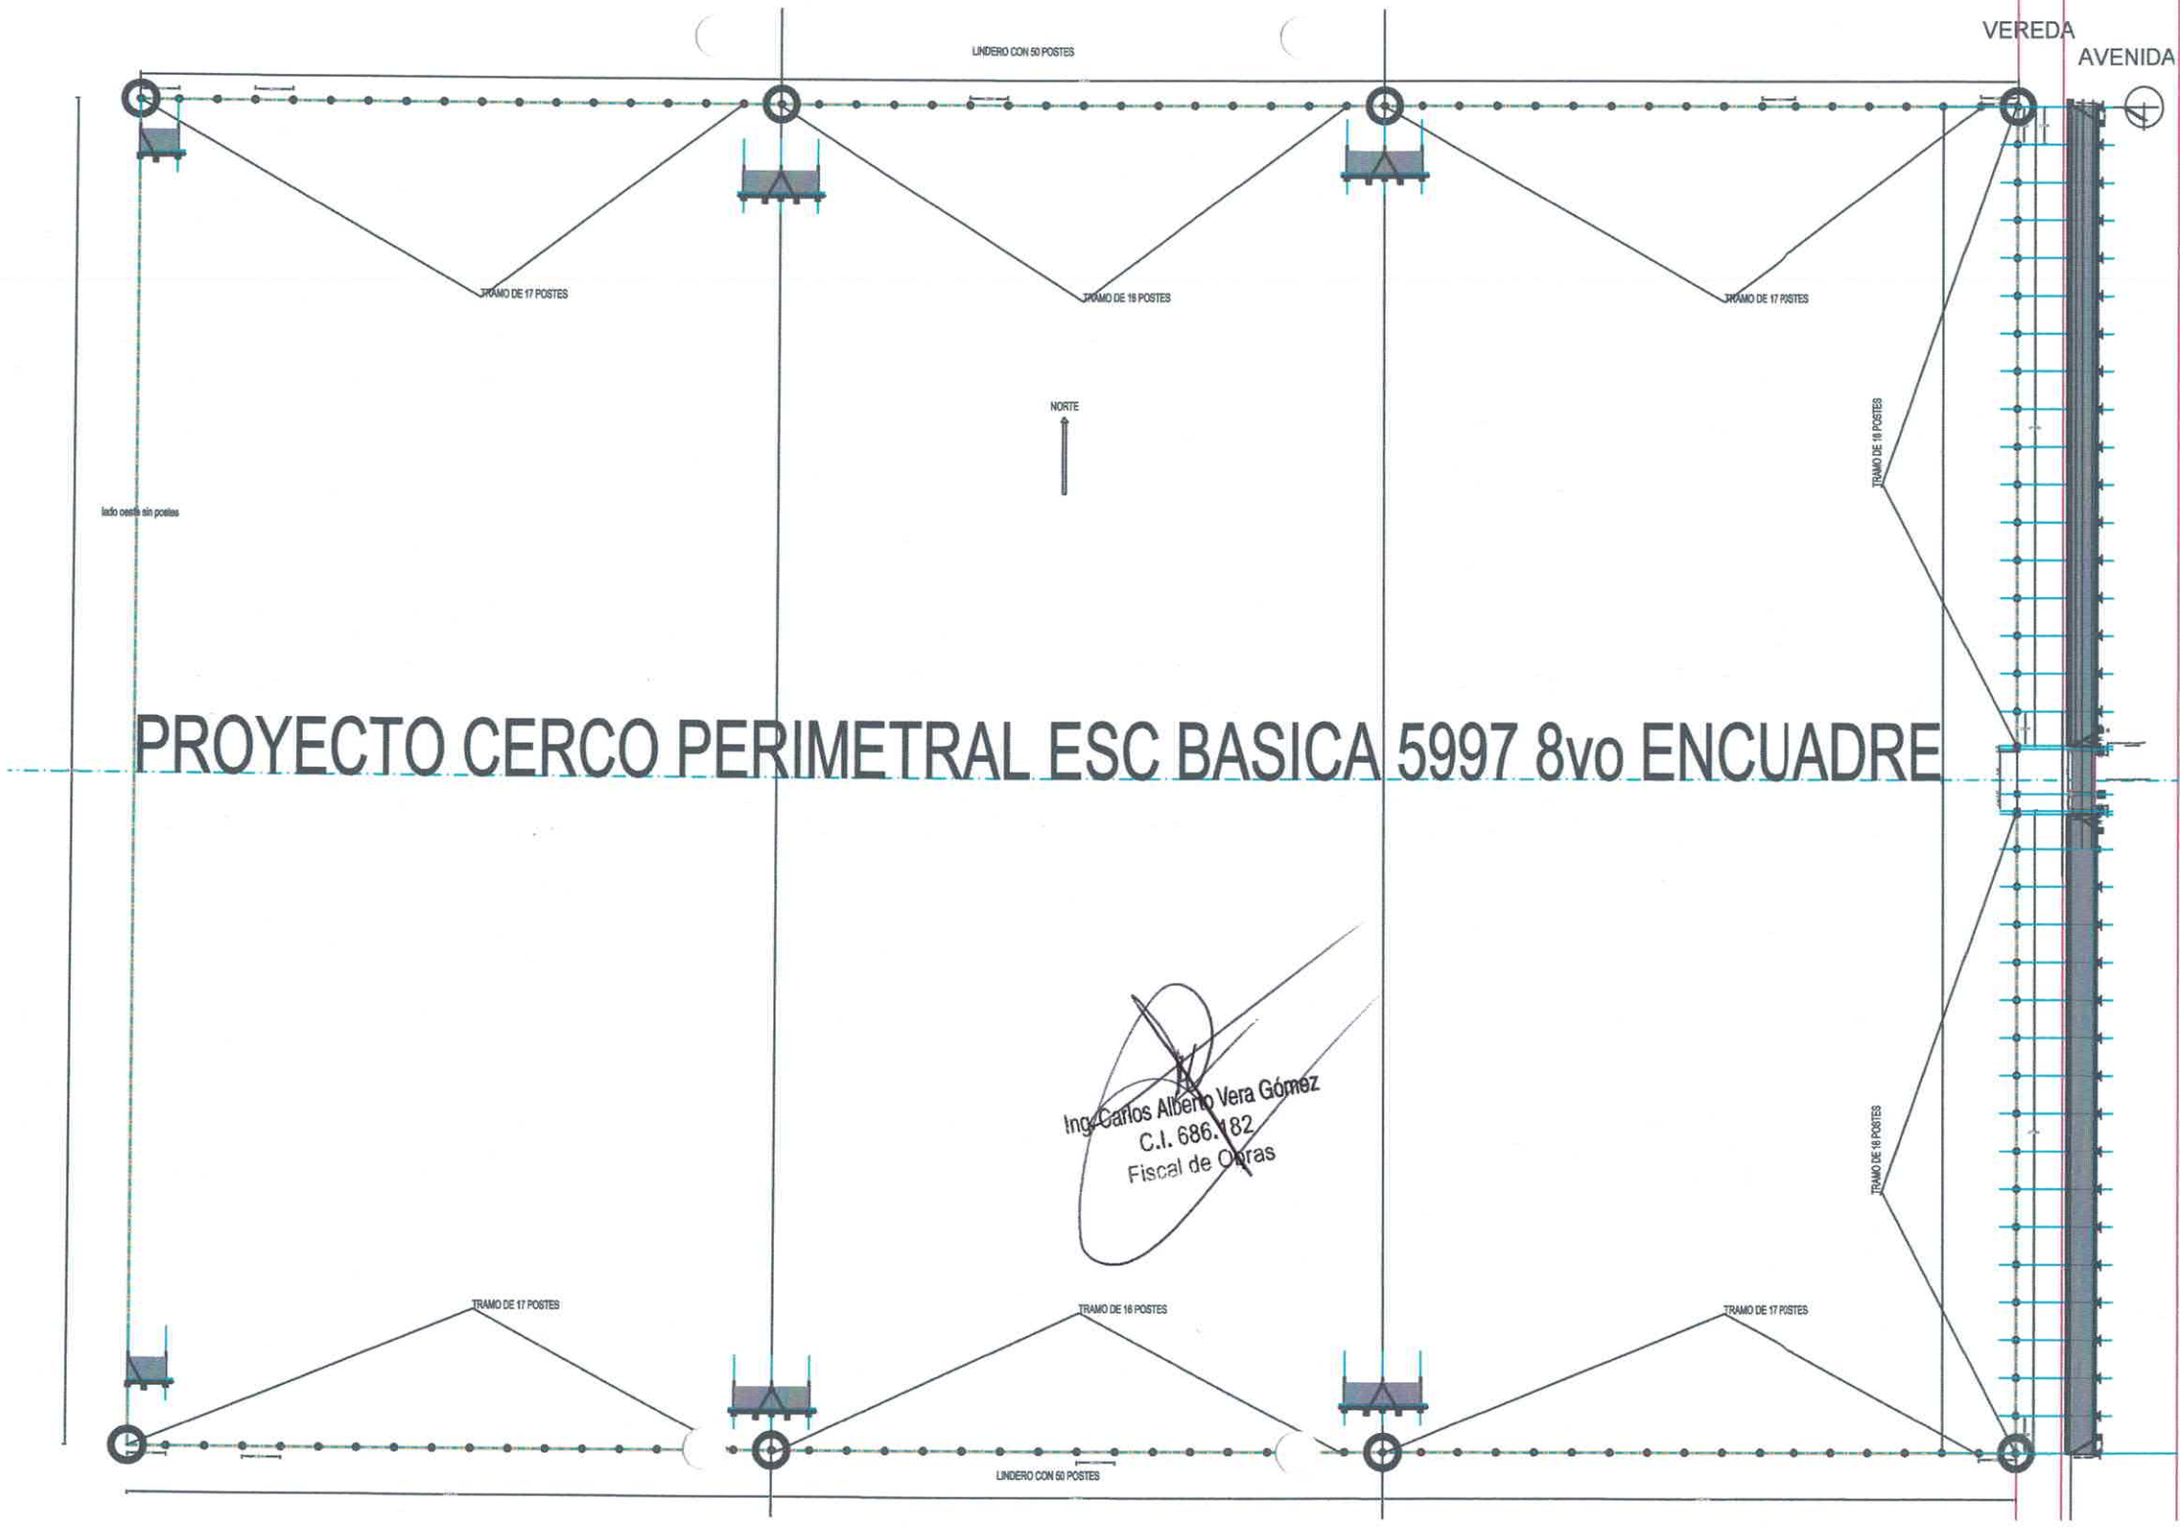
VEREDA
AVENIDA
LINDERO CON 50 POSTES
TRAMO DE 17 POSTES
TRAMO DE 16 POSTES
TRAMO DE 17 POSTES
NORTE
lado oeste sin postes
TRAMO DE 16 POSTES
PROYECTO CERCO PERIMETRAL ESC BASICA 5997 8vo ENCUADRE
Ing. Carlos Alberto Vera Gómez
C.I. 686.182
Fiscal de Obras
TRAMO DE 16 POSTES
TRAMO DE 17 POSTES
TRAMO DE 16 POSTES
TRAMO DE 17 POSTES
LINDERO CON 50 POSTES

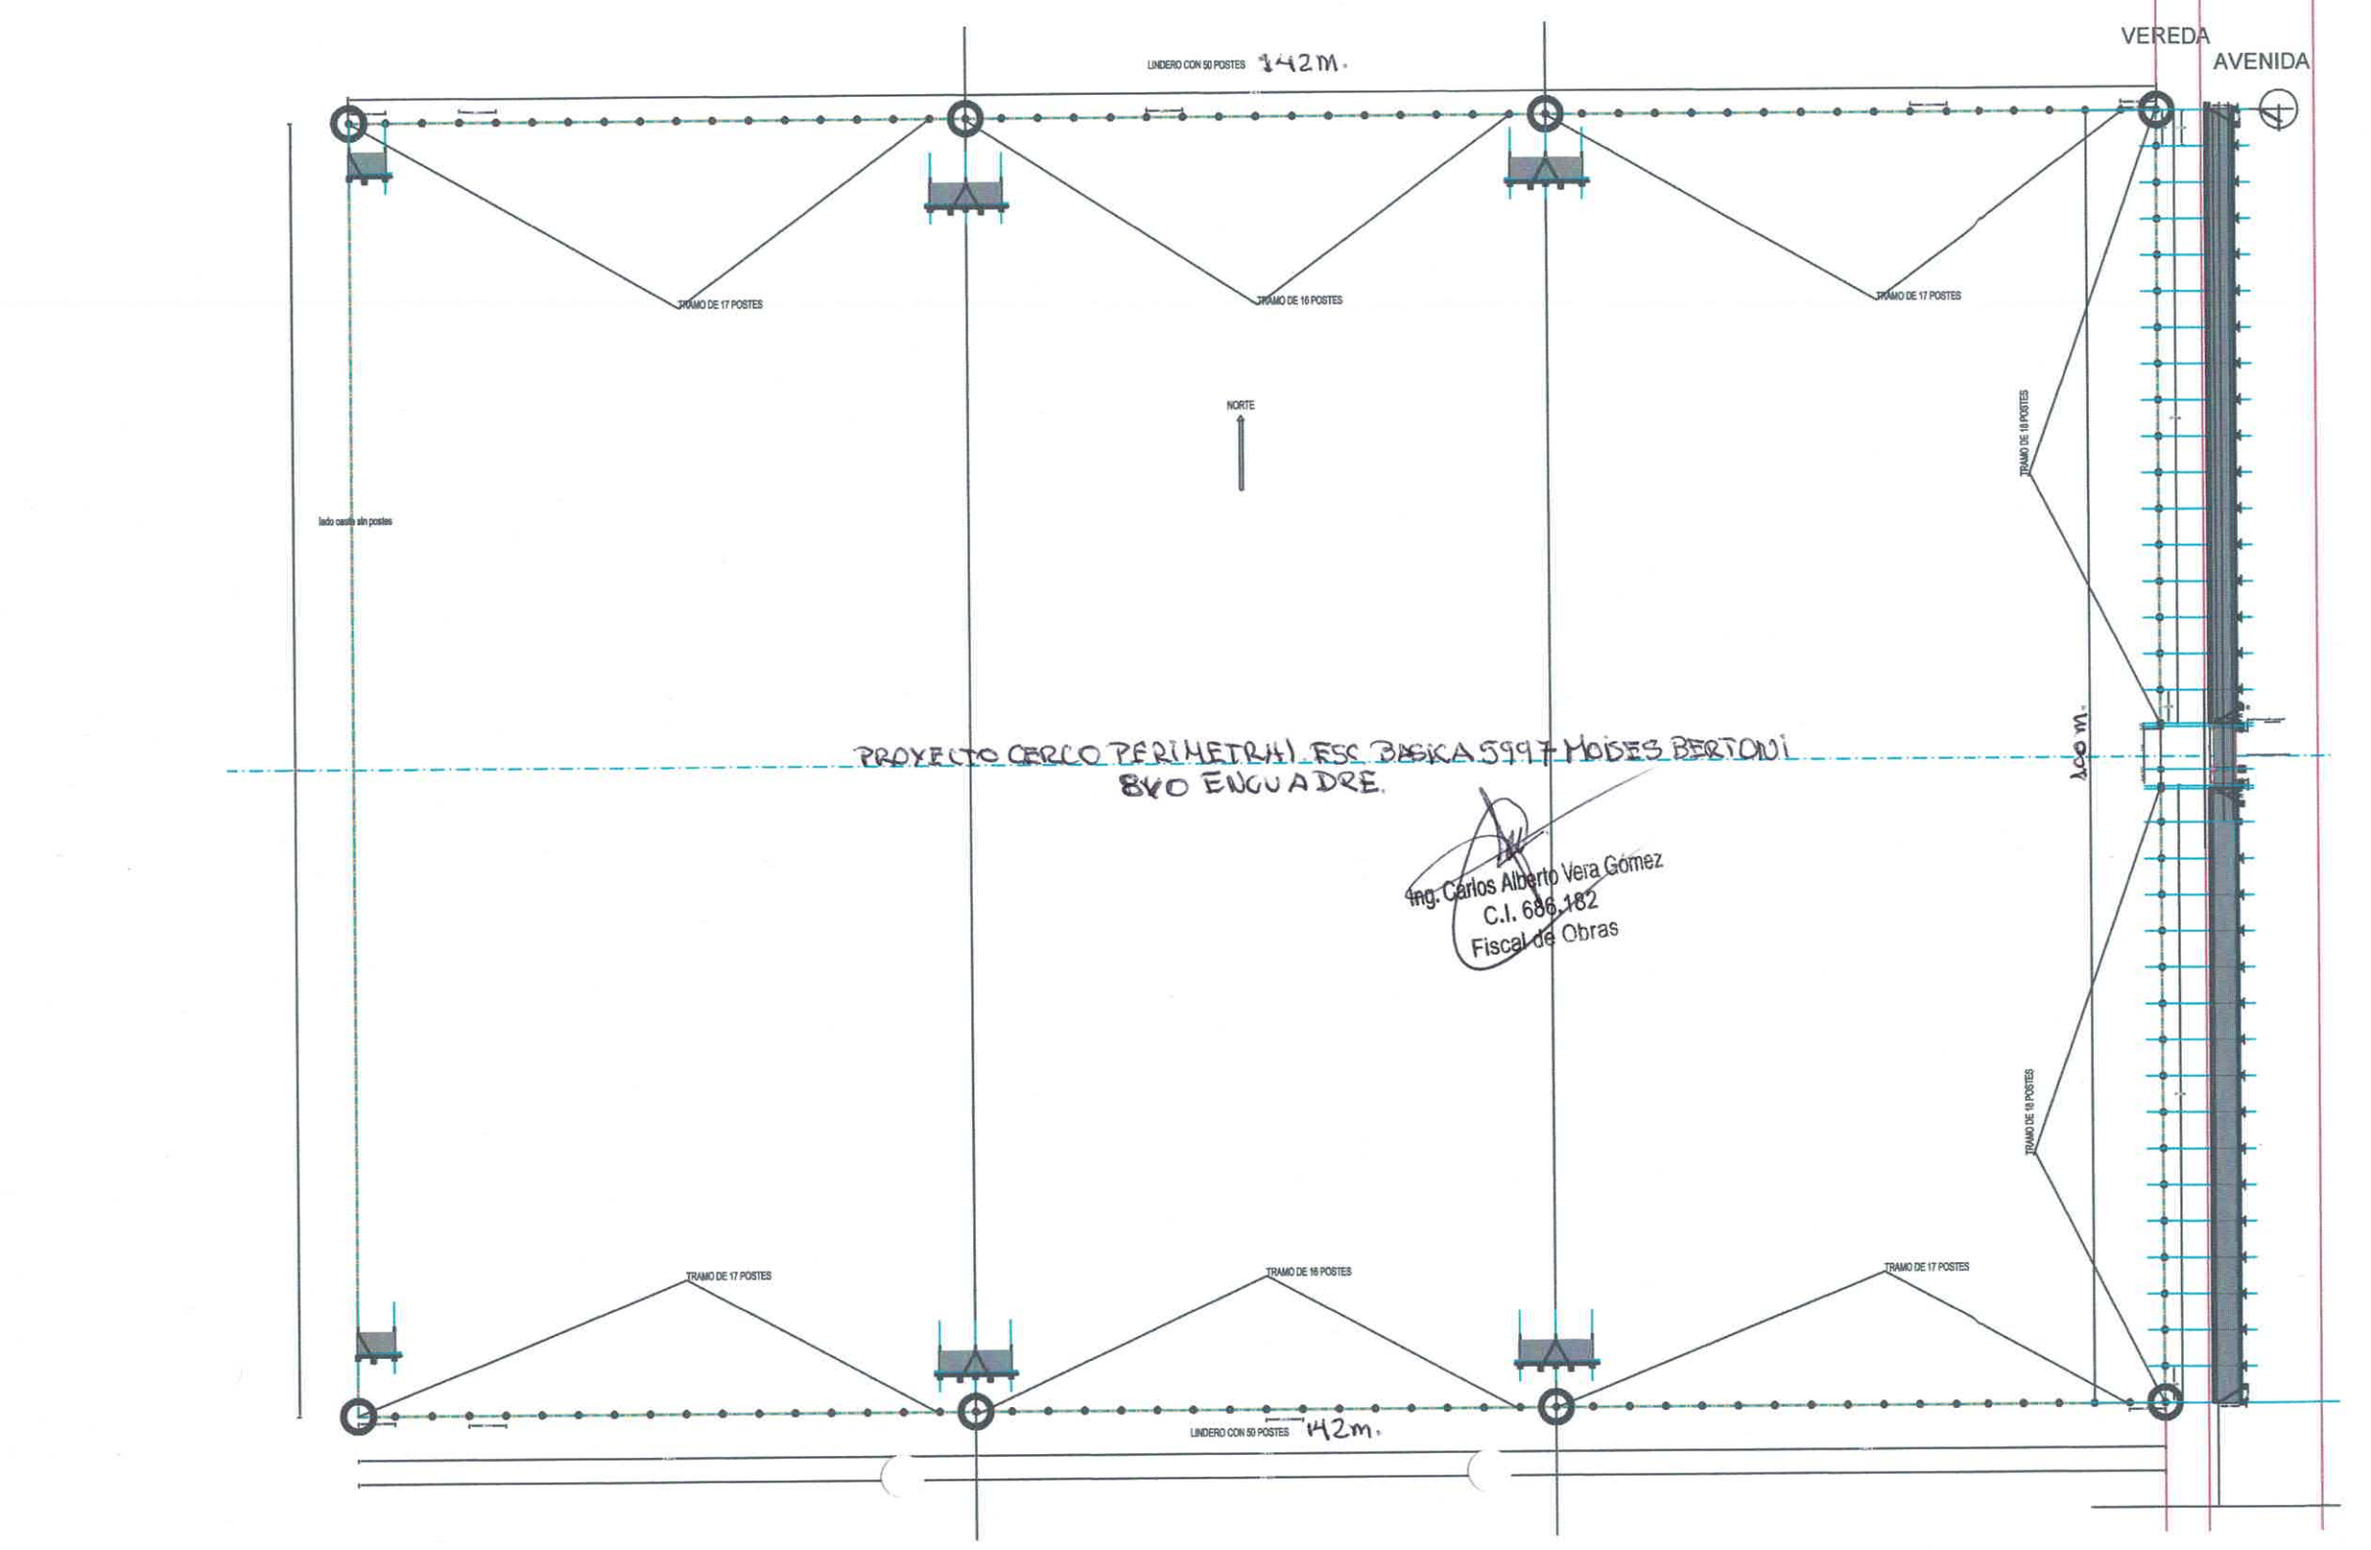
VEREDA
AVENIDA
LINDERO CON 50 POSTES 142m.
TRAMO DE 17 POSTES
TRAMO DE 16 POSTES
TRAMO DE 17 POSTES
NORTE
lado oeste sin postes
TRAMO DE 16 POSTES
100 m.
PROYECTO CERCO PERIMETRAL ESC BASICA 5997 MOISES BERTONI
8VO ENCUADRE.
Ing. Carlos Alberto Vera Gomez
C.I. 686.182
Fiscal de Obras
TRAMO DE 16 POSTES
TRAMO DE 17 POSTES
TRAMO DE 16 POSTES
TRAMO DE 17 POSTES
LINDERO CON 50 POSTES 142m.

TRAMO DE 18 POSTES
VISTA FRONTAL LADO NORTE

VEREDA

AVENIDA

Ing. Carlos Alberto Vera Gómez
C.I. 686.182
Fiscal de Obras

TRAMO DE 18 POSTES

VISTA FRONTAL LADO SUR.

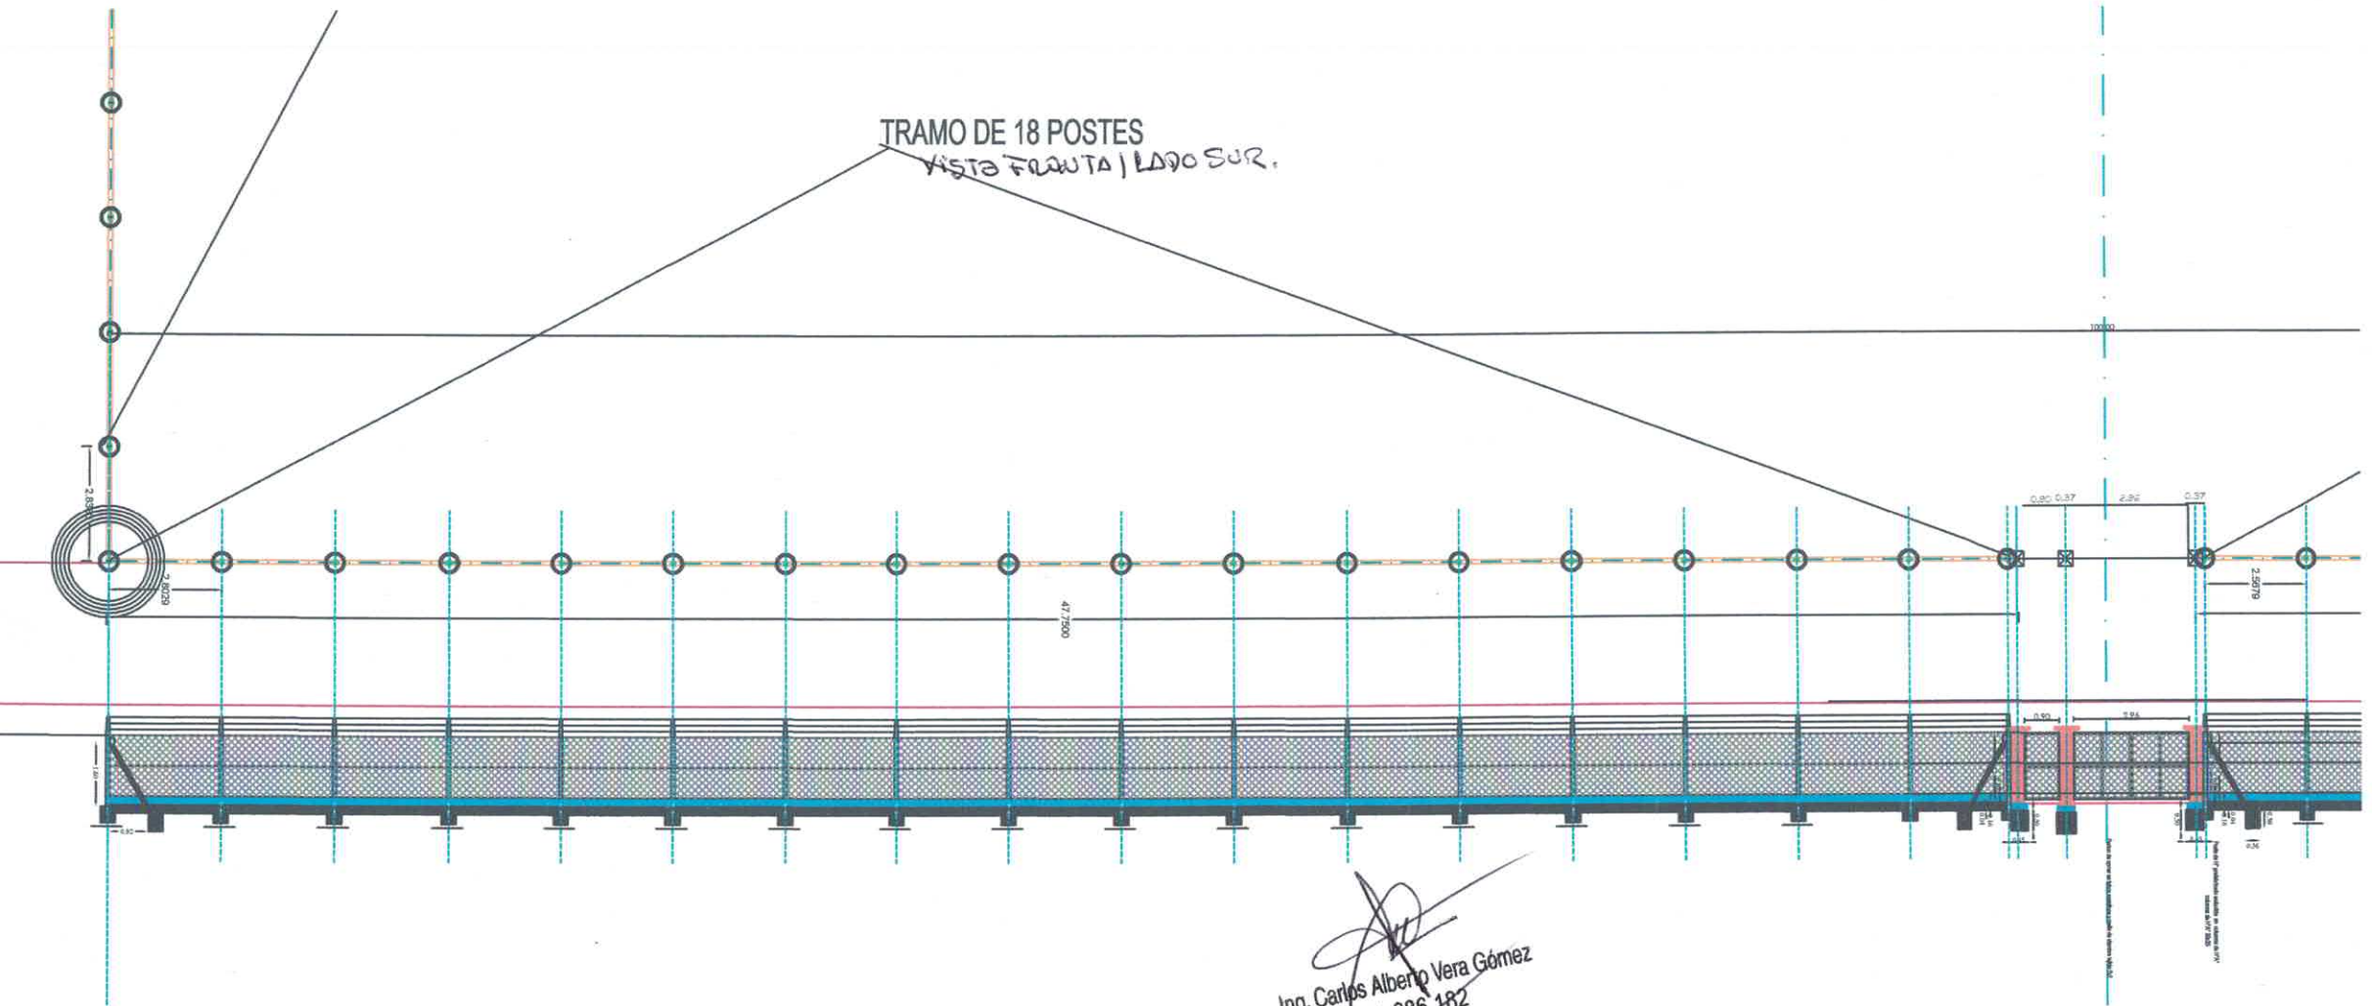

Ing. Carlos Alberto Vera Gómez
C.I. 686.182
Fiscal de Obras

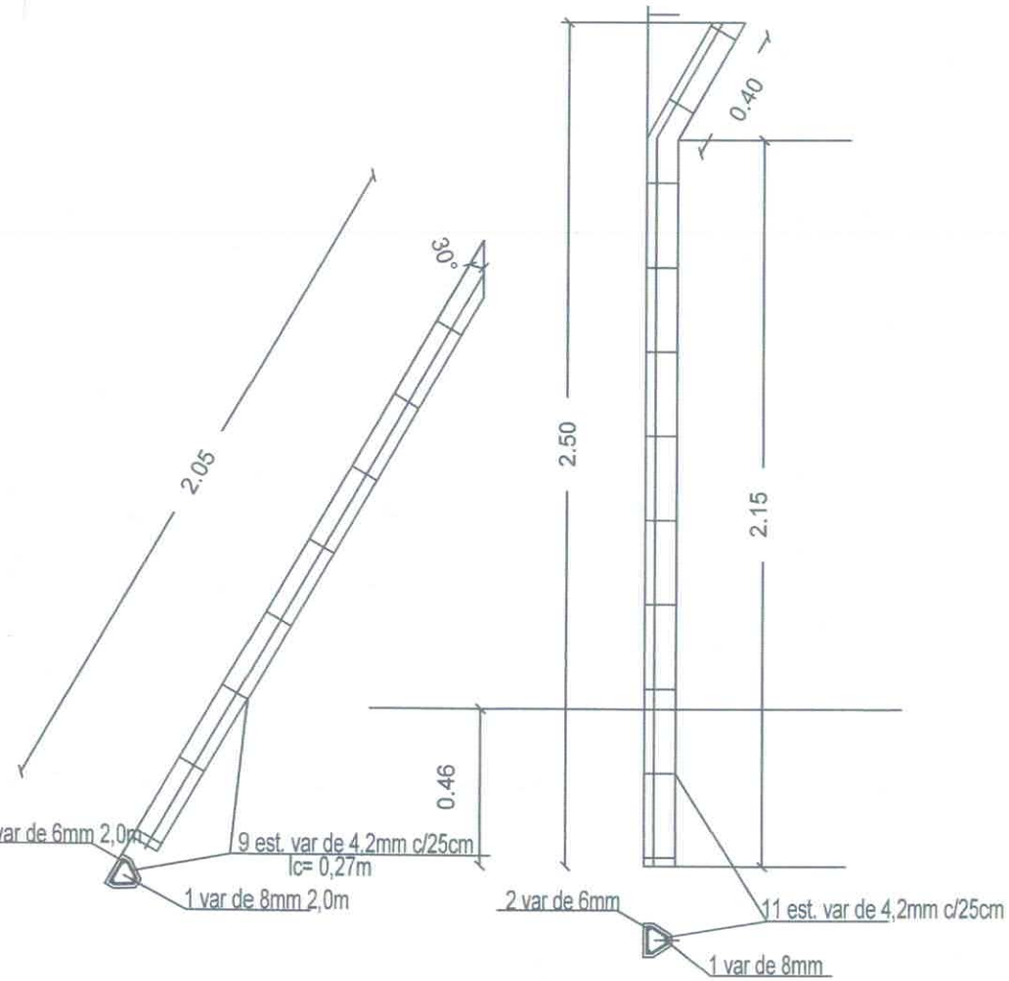

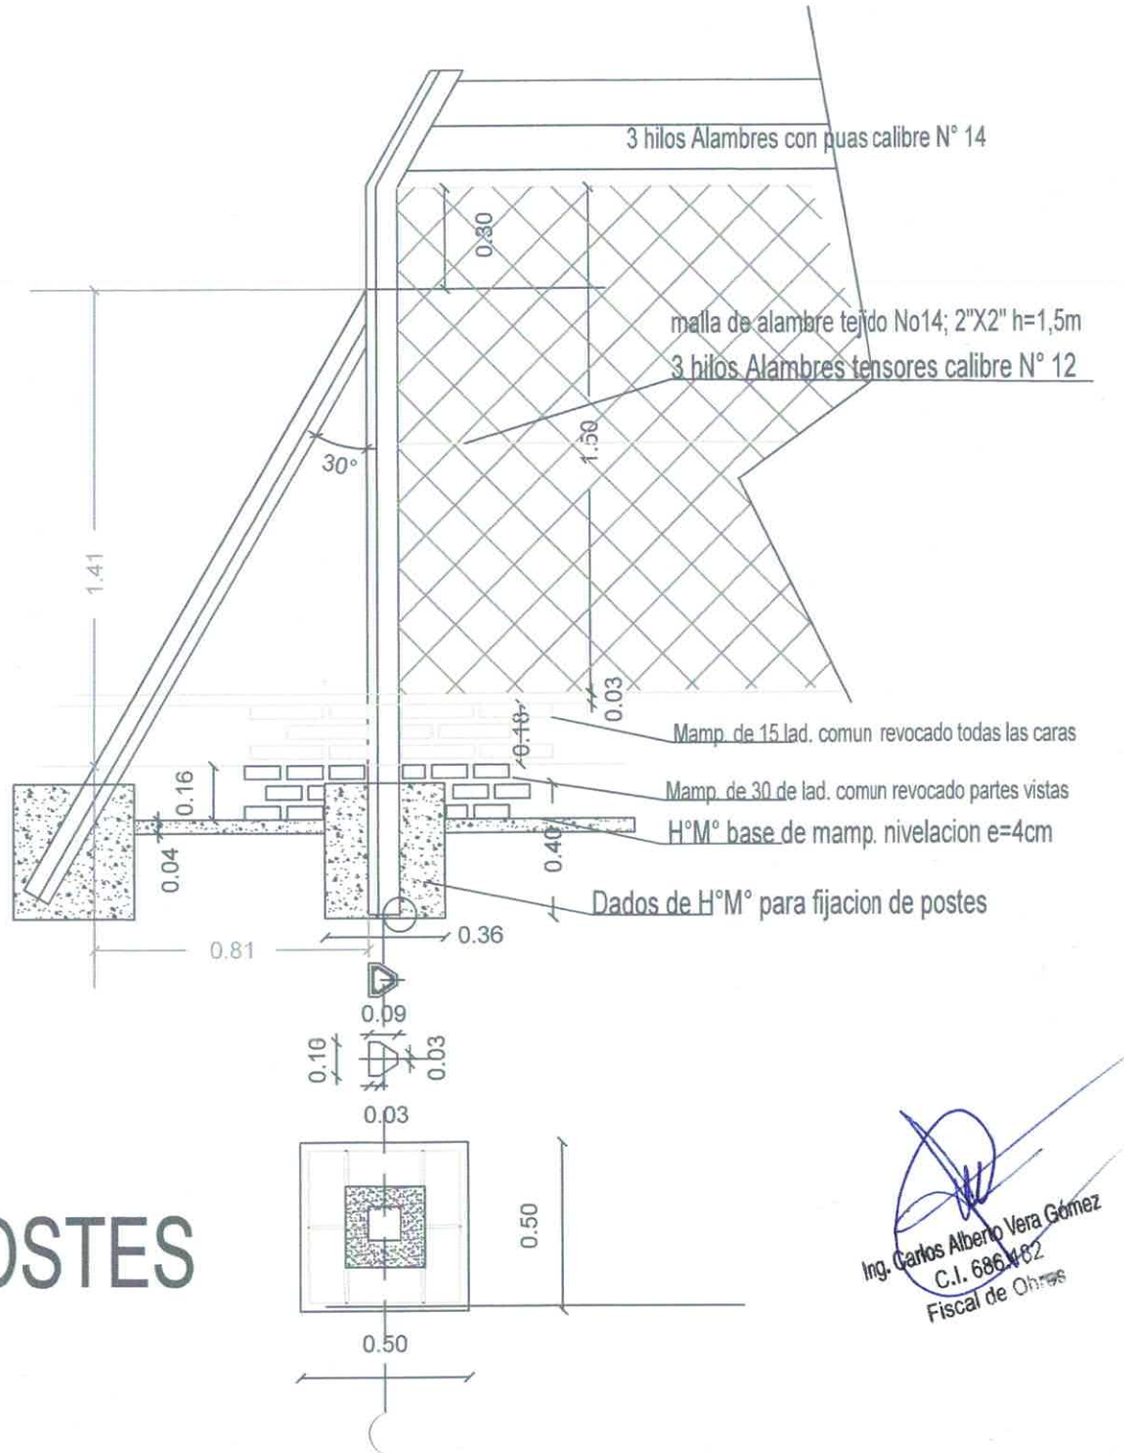

DETALLE TIPOS DE POSTES

Ing. Carlos Alberto Vera Gómez
C.I. 686.482
Fiscal de Obras

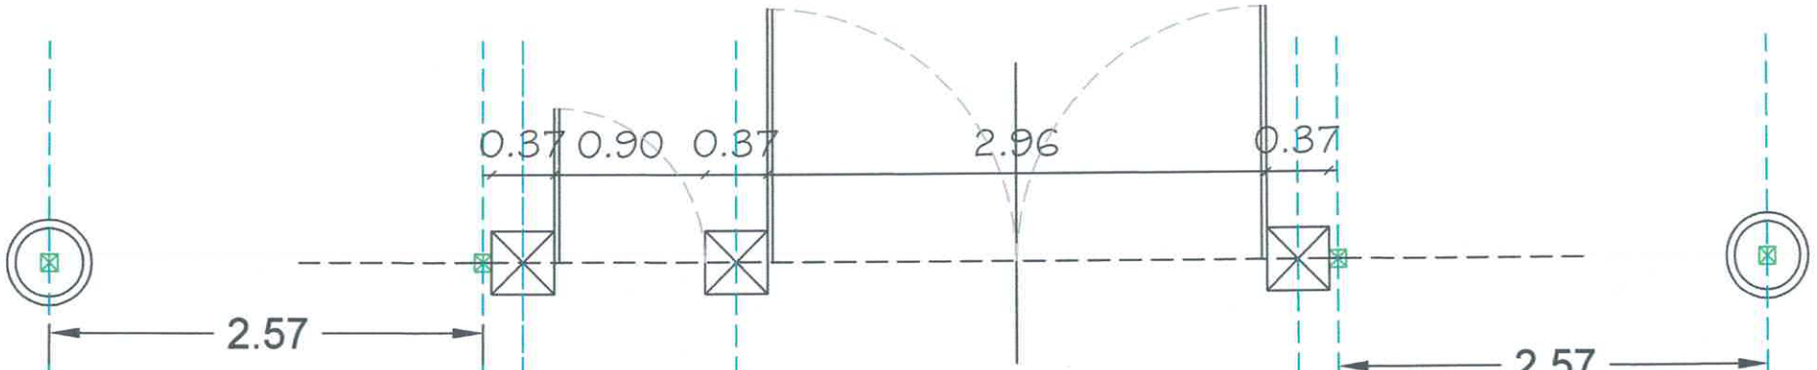

DETALLES EN ACCESO VEHICULAR Y PEATONAL

Ing. Carlos Alberto Vera Gómez
C.I. 686.182
Fiscal de Obras

Portones de accesos de abrir en caños de 30x40 y malla en alambre tejido N° 14

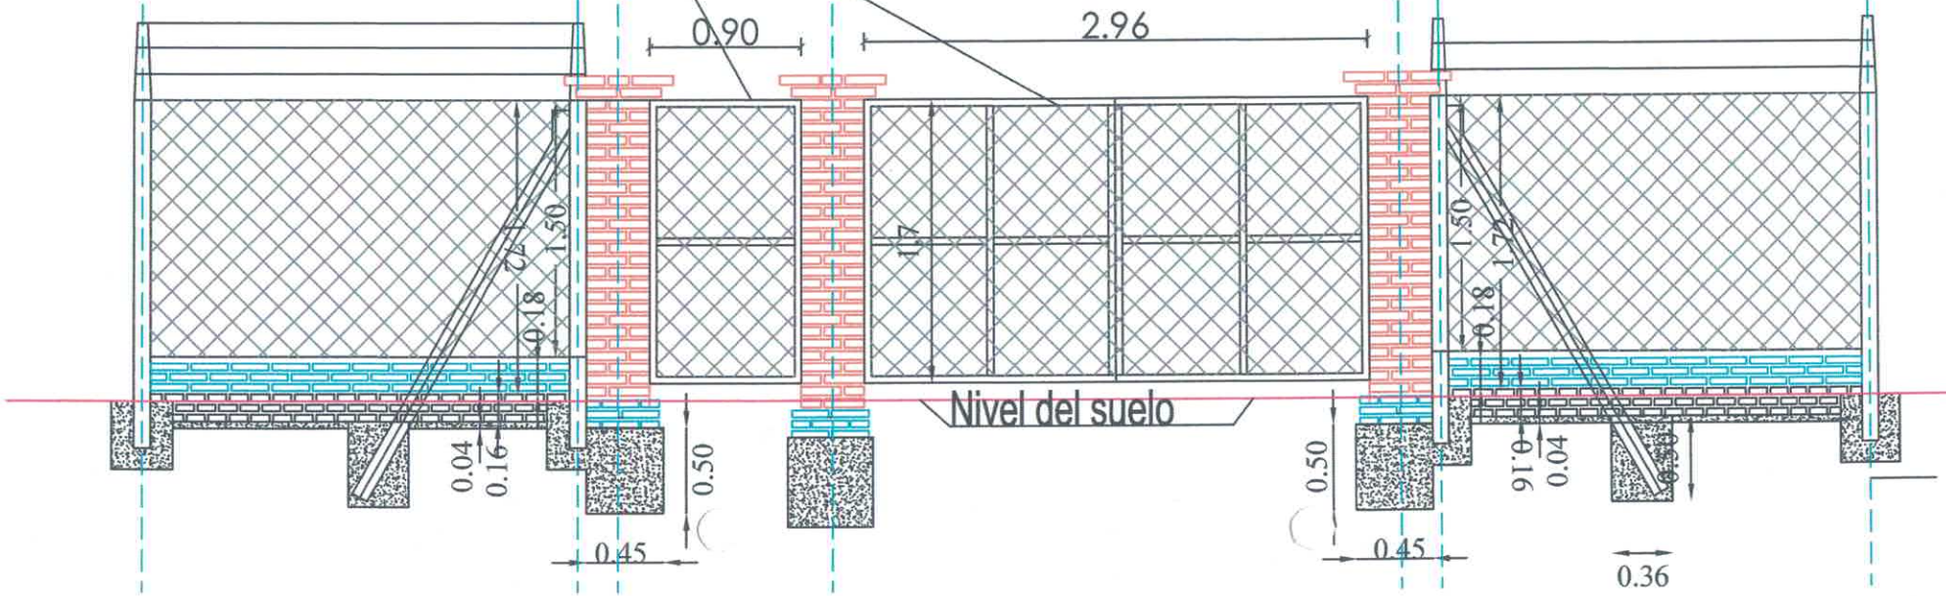

DETALLES PILAR DE LAD VISTOS PRENSADOS

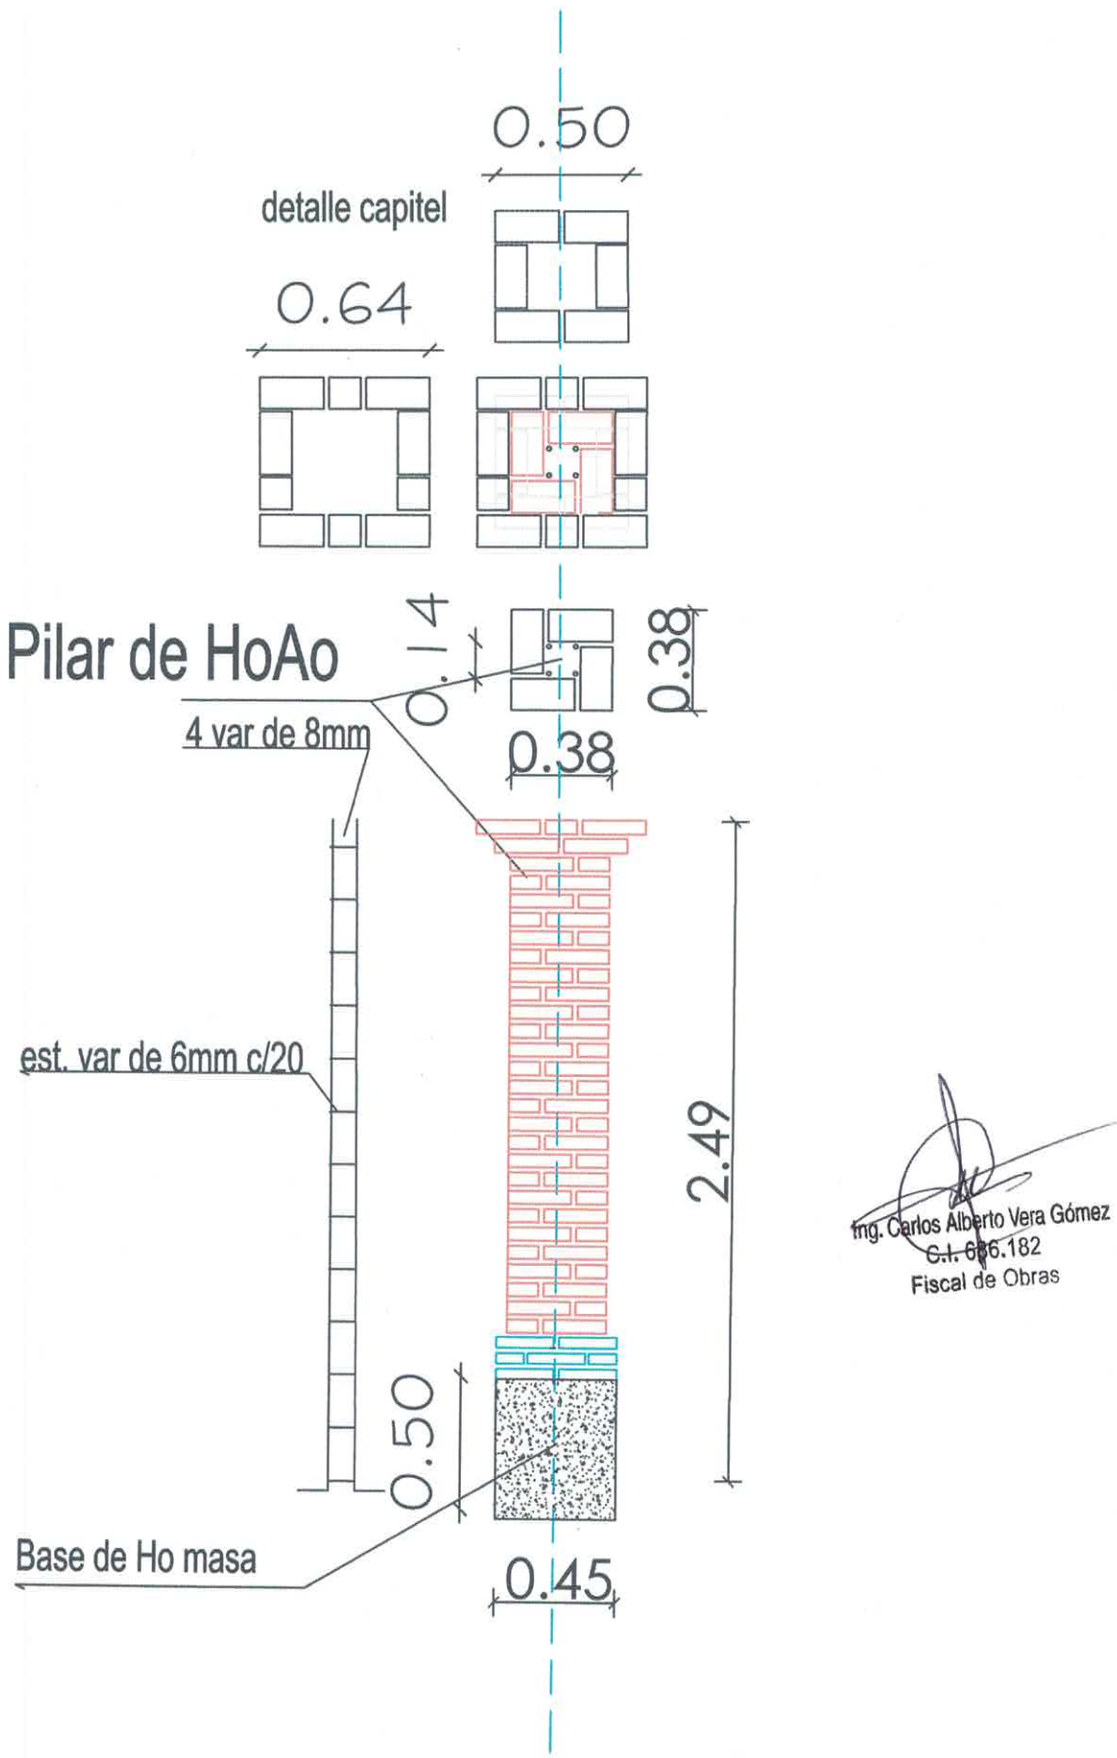

Ing. Carlos Alberto Vera Gómez
C.I. 636.182
Fiscal de Obras