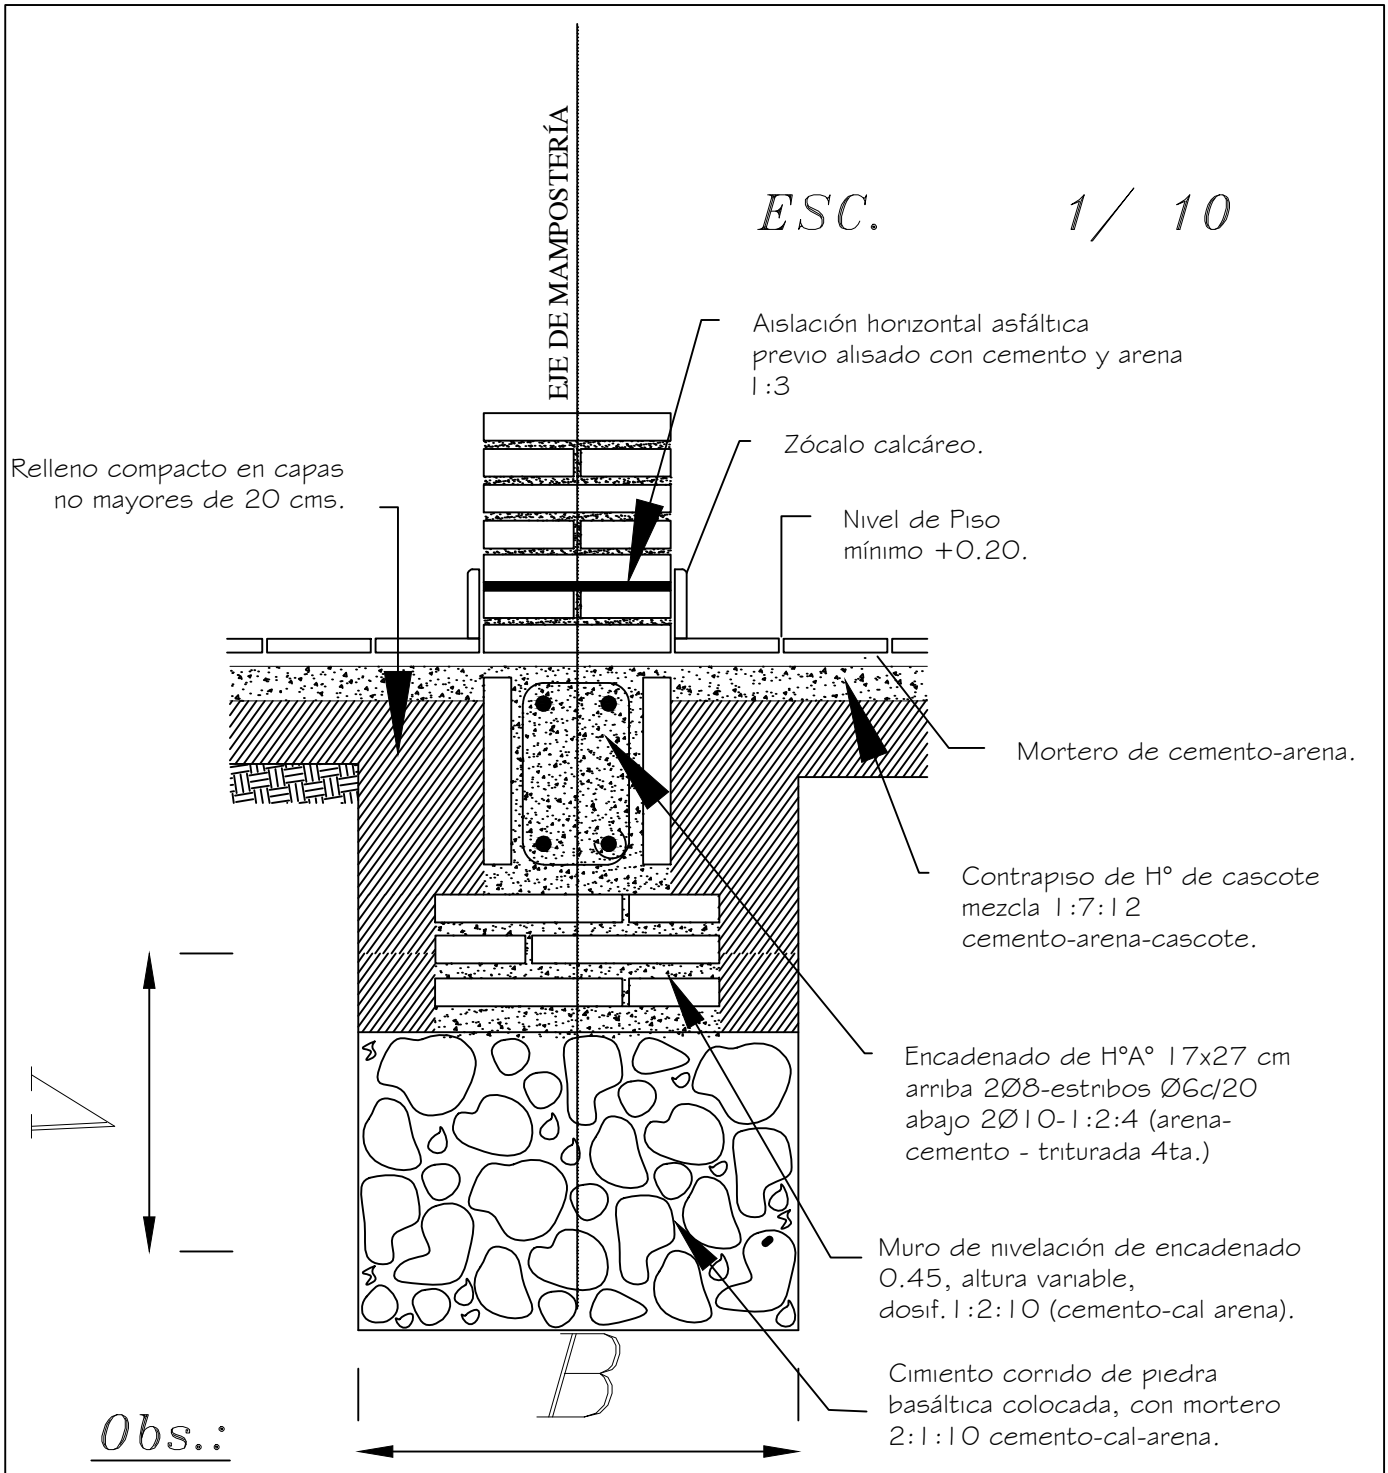

Obs.:

V = variable

B = ancho de cimentación

MINISTERIO DE EDUCACION Y CULTURA COORDINACION DE INFRAESTRUCTURA	8
COCINA - COMEDOR	