PLANTA DE UBICACIÓN
ESC 1:500

COORDENADAS
ESTE: 611665
NORTE: 6976068

Gobernación de Itapúa	
Obra: Construcción de Techo y Pista de Hormigón elaborado	
Beneficiario: Escuela Básica N° 112 Gral. Higinio Morinigo	
Distrito: Encarnación	
Proyecto: Gobernación de Itapúa	
Secretaría de Obras Públicas	

FÉLIX H. MORINIGO
Arquitecto
Reg. Prof. N° 3.265

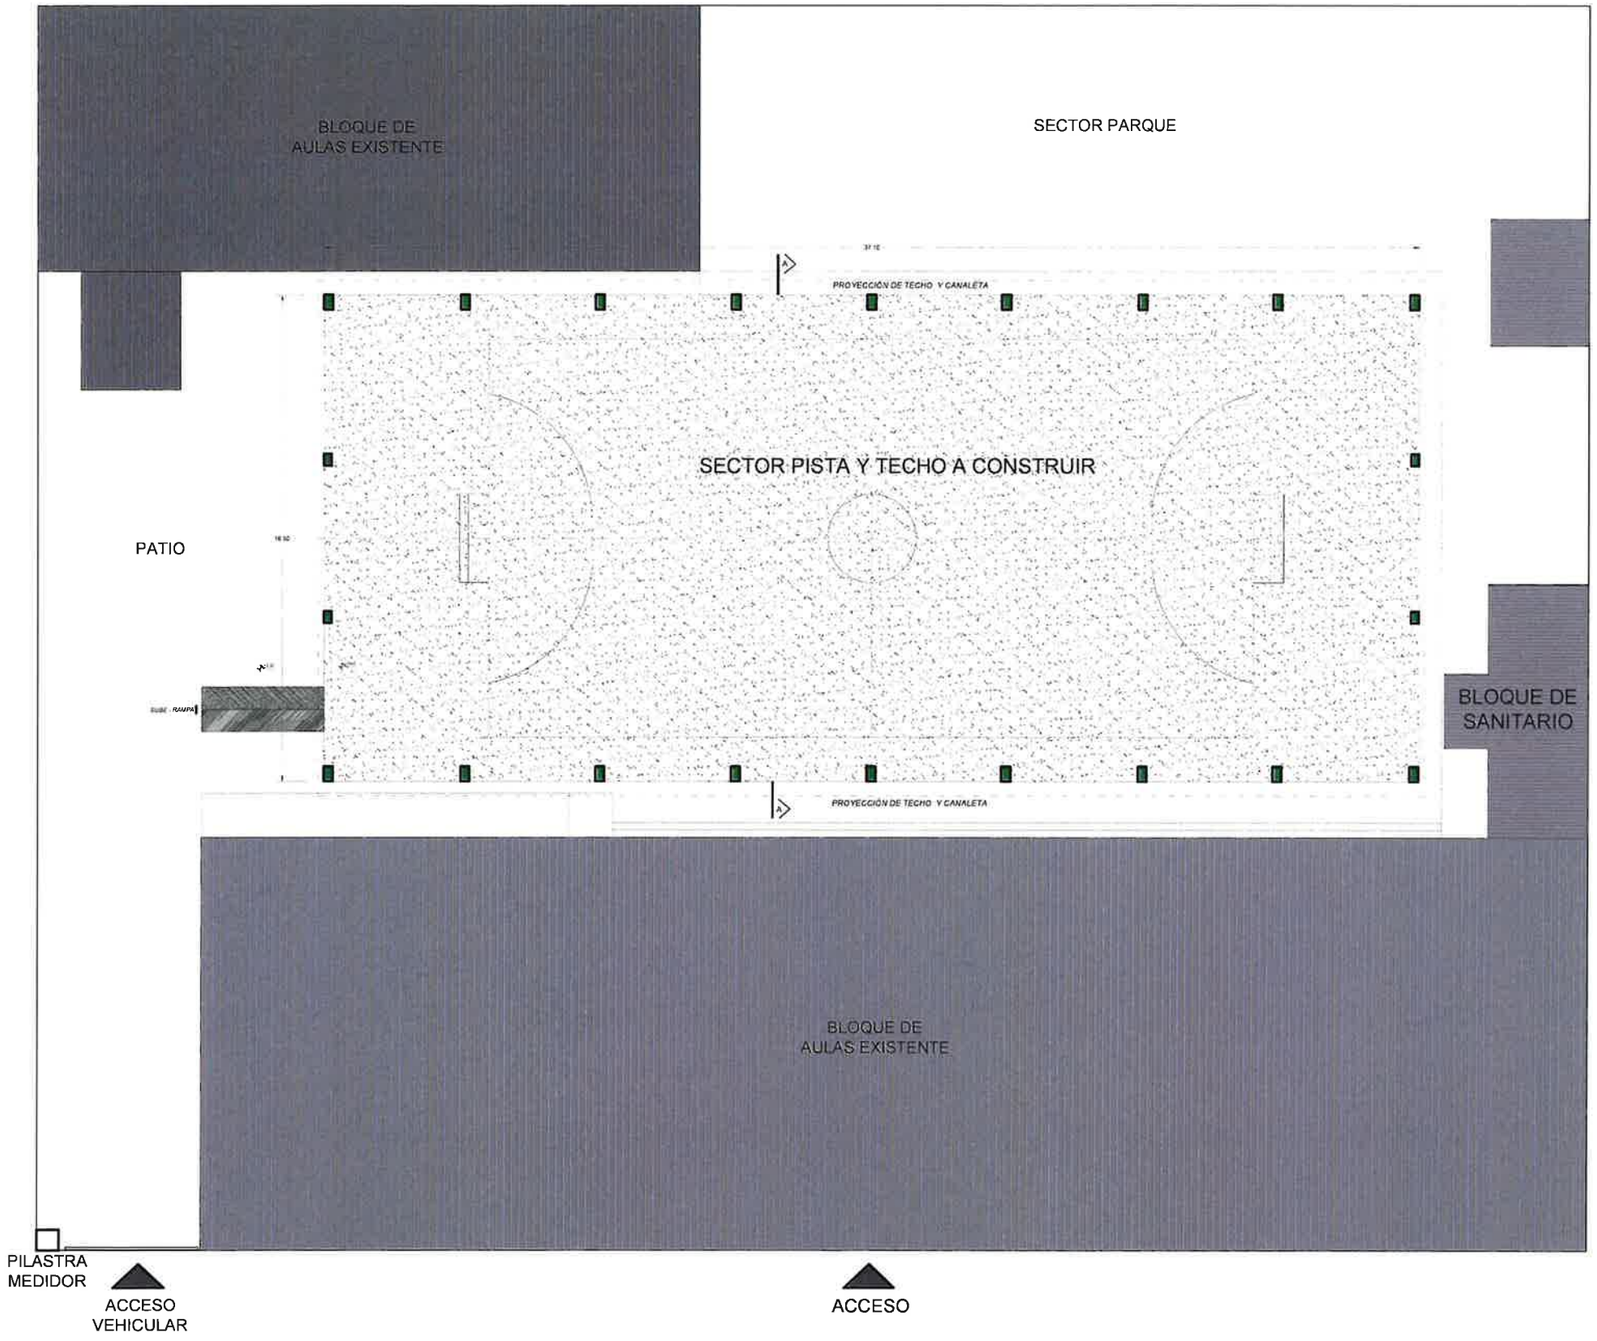

PLANTA GENERAL
ESC 1:100

Gobernación de Itapúa

Obra: Construcción de Techo y Pista de Hormigón elaborado	
Beneficiario: Escuela Básica N° 112 Gral. Higinio Morinigo	
Distrito: Encarnación	
Proyecto: Gobernación de Itapúa	
Secretaría de Obras Públicas	

FÉLIX H. MORINIGO
Arquitecto
Reg. Prof. N° 3.265

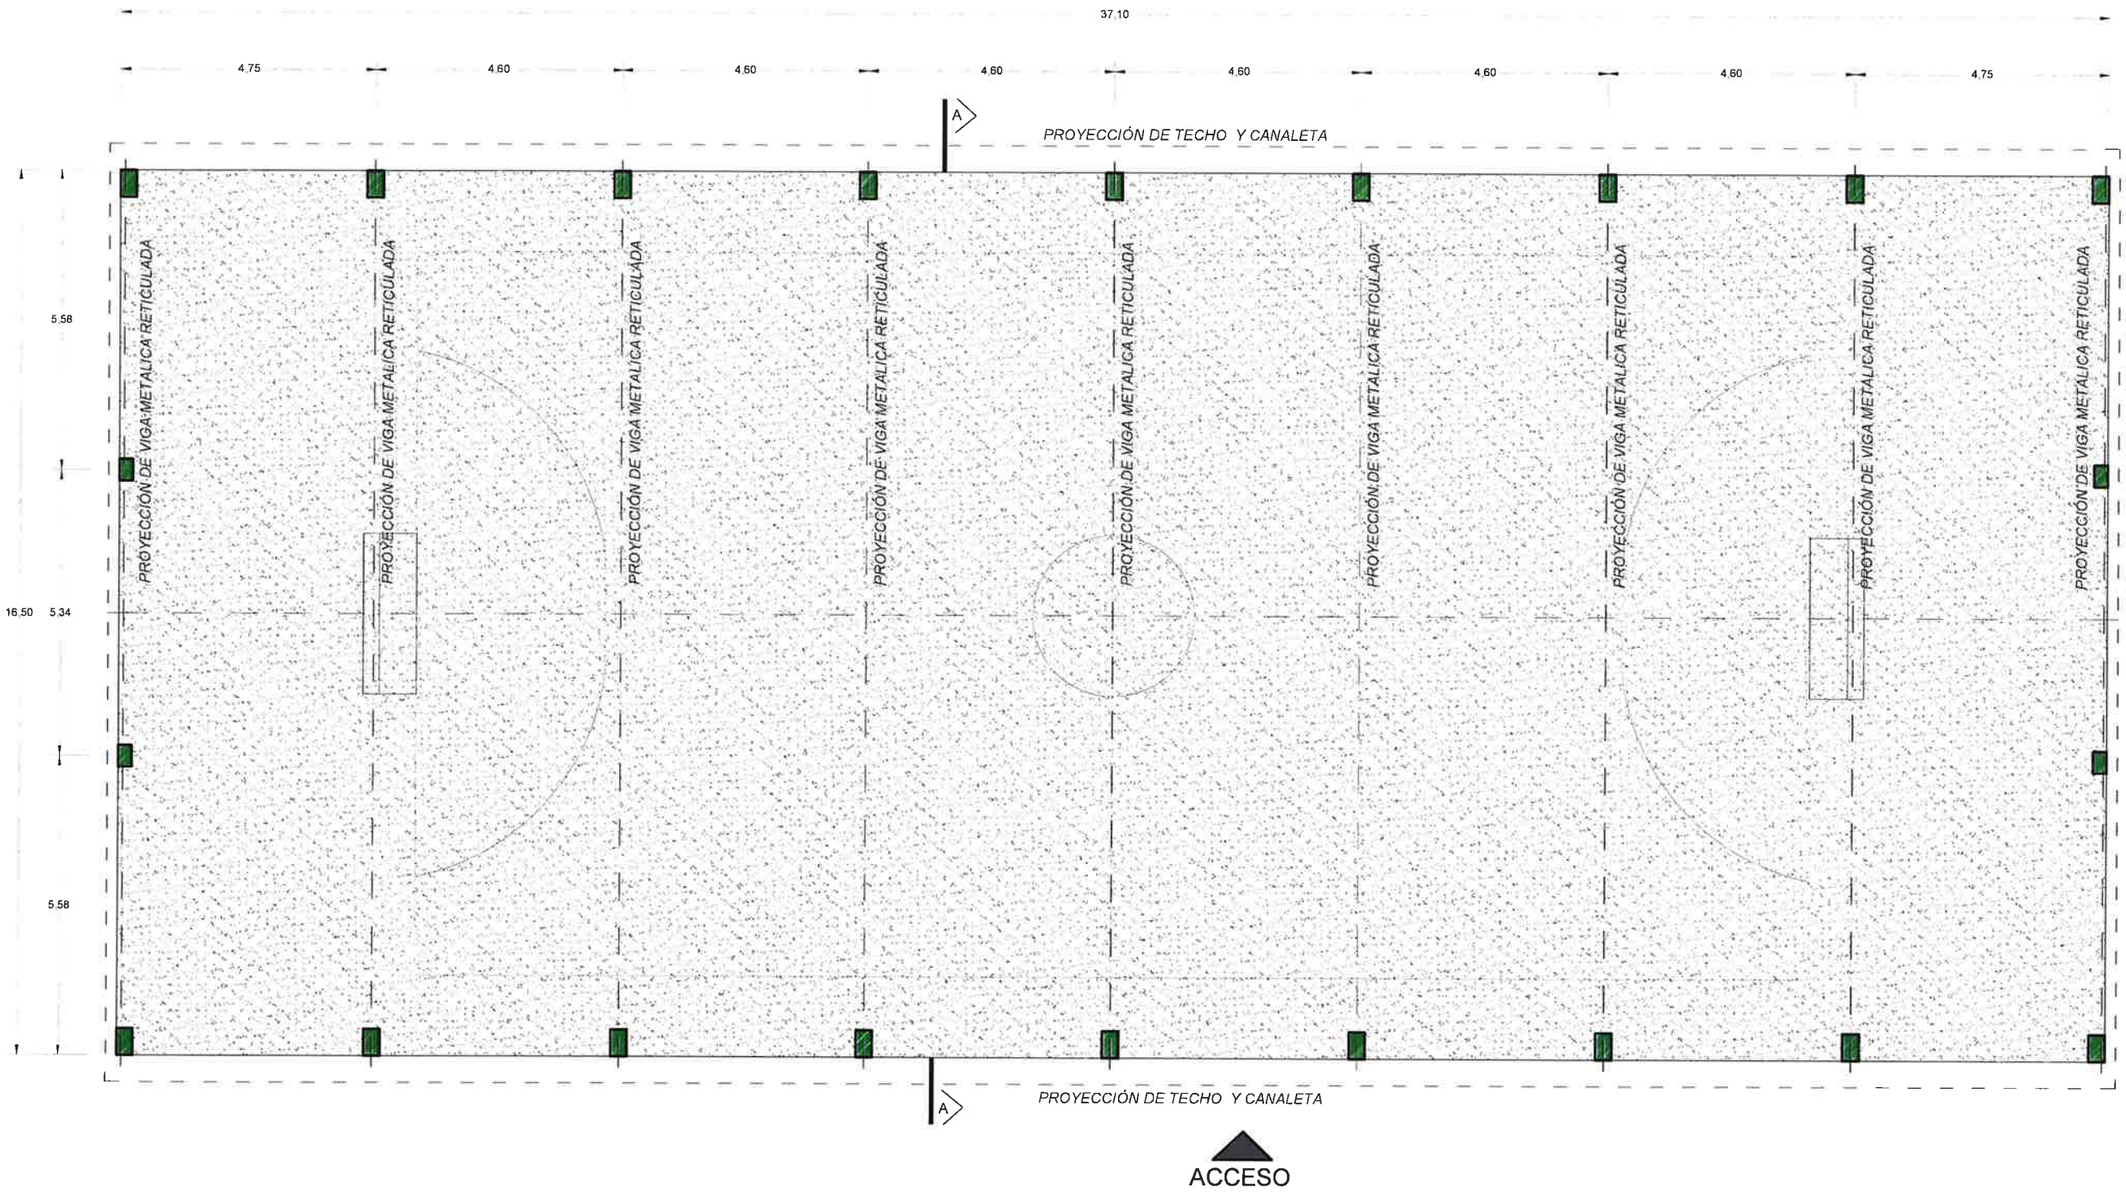

PLANTA ARQUITECTONICA

ESC 1:100

Gobernación de Itapúa	
Obra: Construcción de Techo y Pista de Hormigón elaborado	
Beneficiario: Escuela Básica N° 112 Gral. Higinio Morinigo	
Distrito: Encarnación	
Proyecto: Gobernación de Itapúa	
Secretaría de Obras Públicas	

FÉLIX H. MORINIGO
Arquitecto
Reg. Prof. N° 3.265

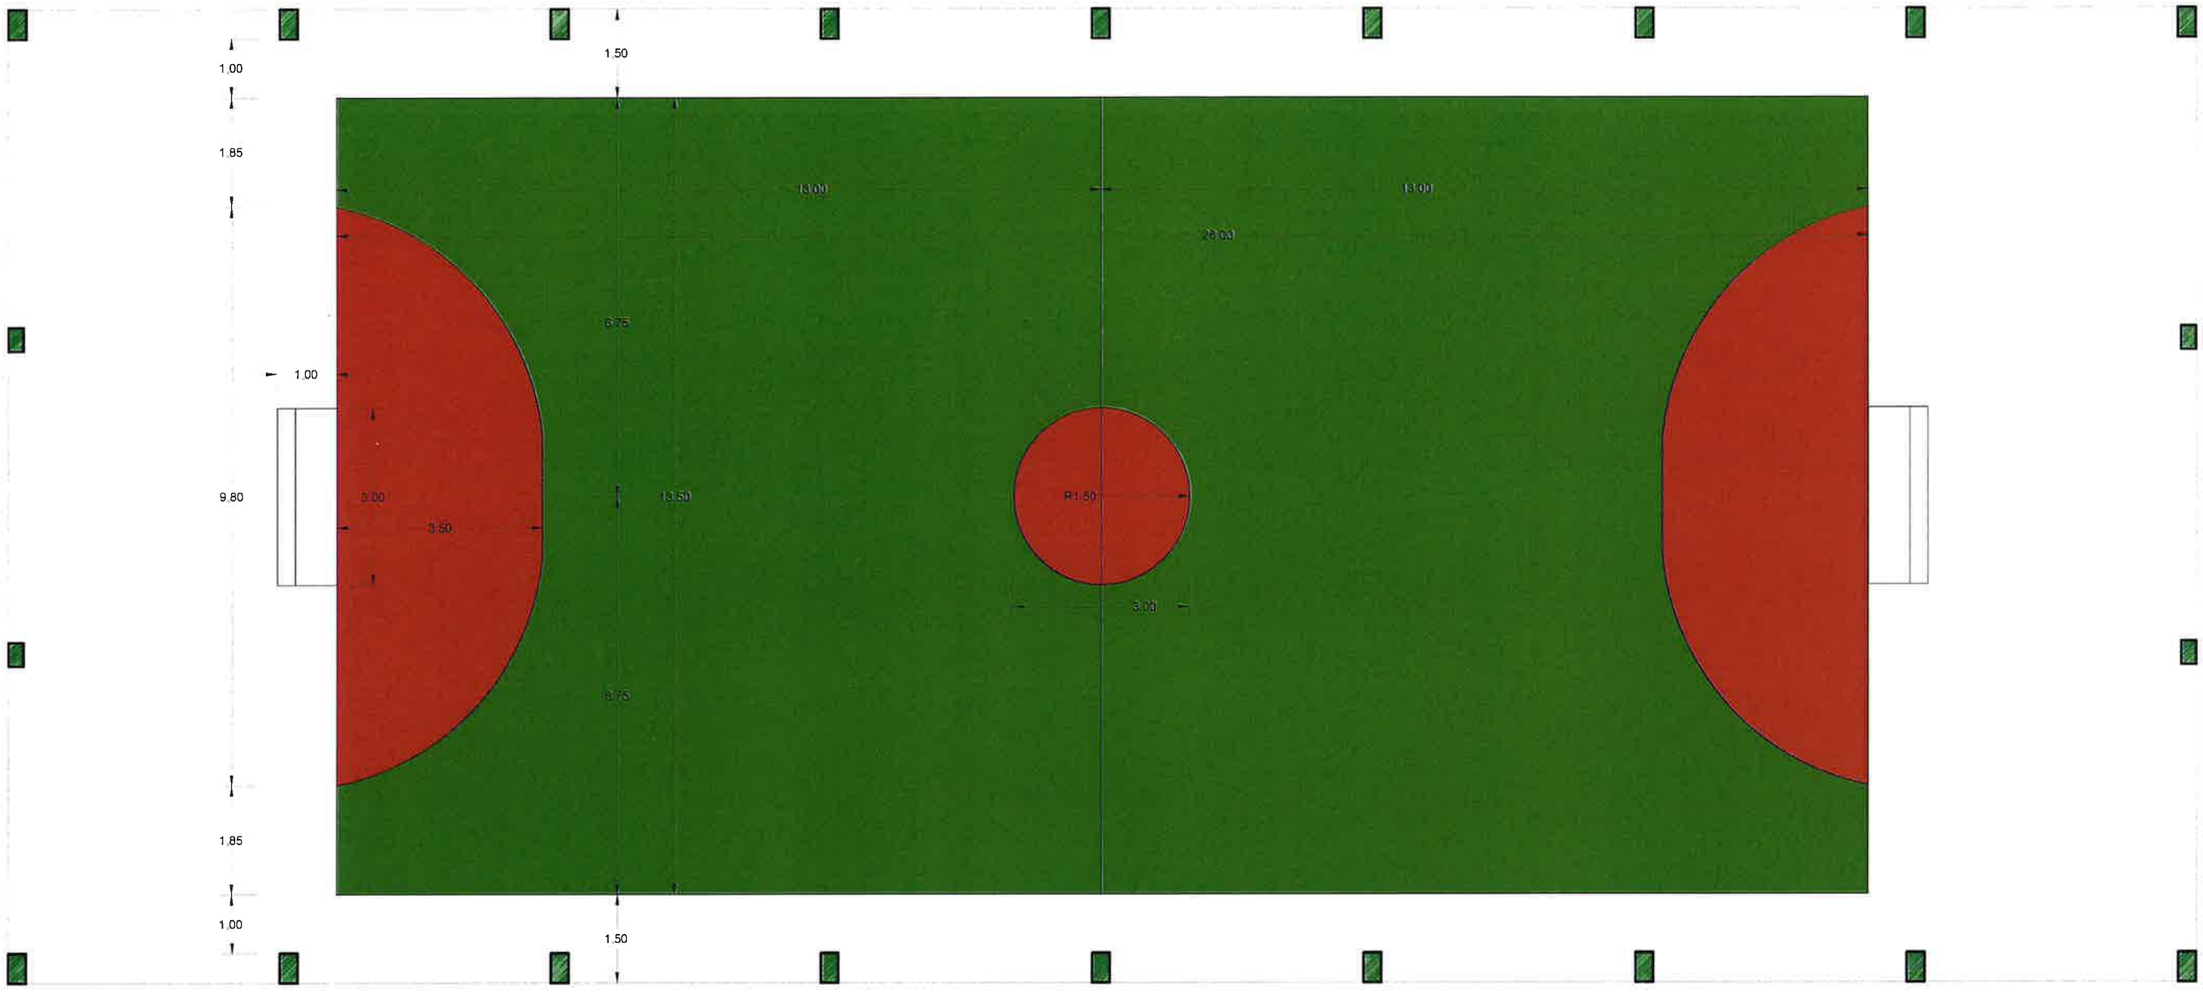

ACCESO

PLANTA - MARCACIÓN DE CANCHA
ESC 1:100

Gobernación de Itapúa	
Obra: Construcción de Techo y Pista de Hormigón elaborado	
Beneficiario: Escuela Básica N° 112 Gral. Higinio Morinigo	
Distrito: Encarnación	
Proyecto: Gobernación de Itapúa	
Secretaría de Obras Públicas	

FÉLIX H. MORINIGO
Arquitecto
Reg. Prof. N° 3.265

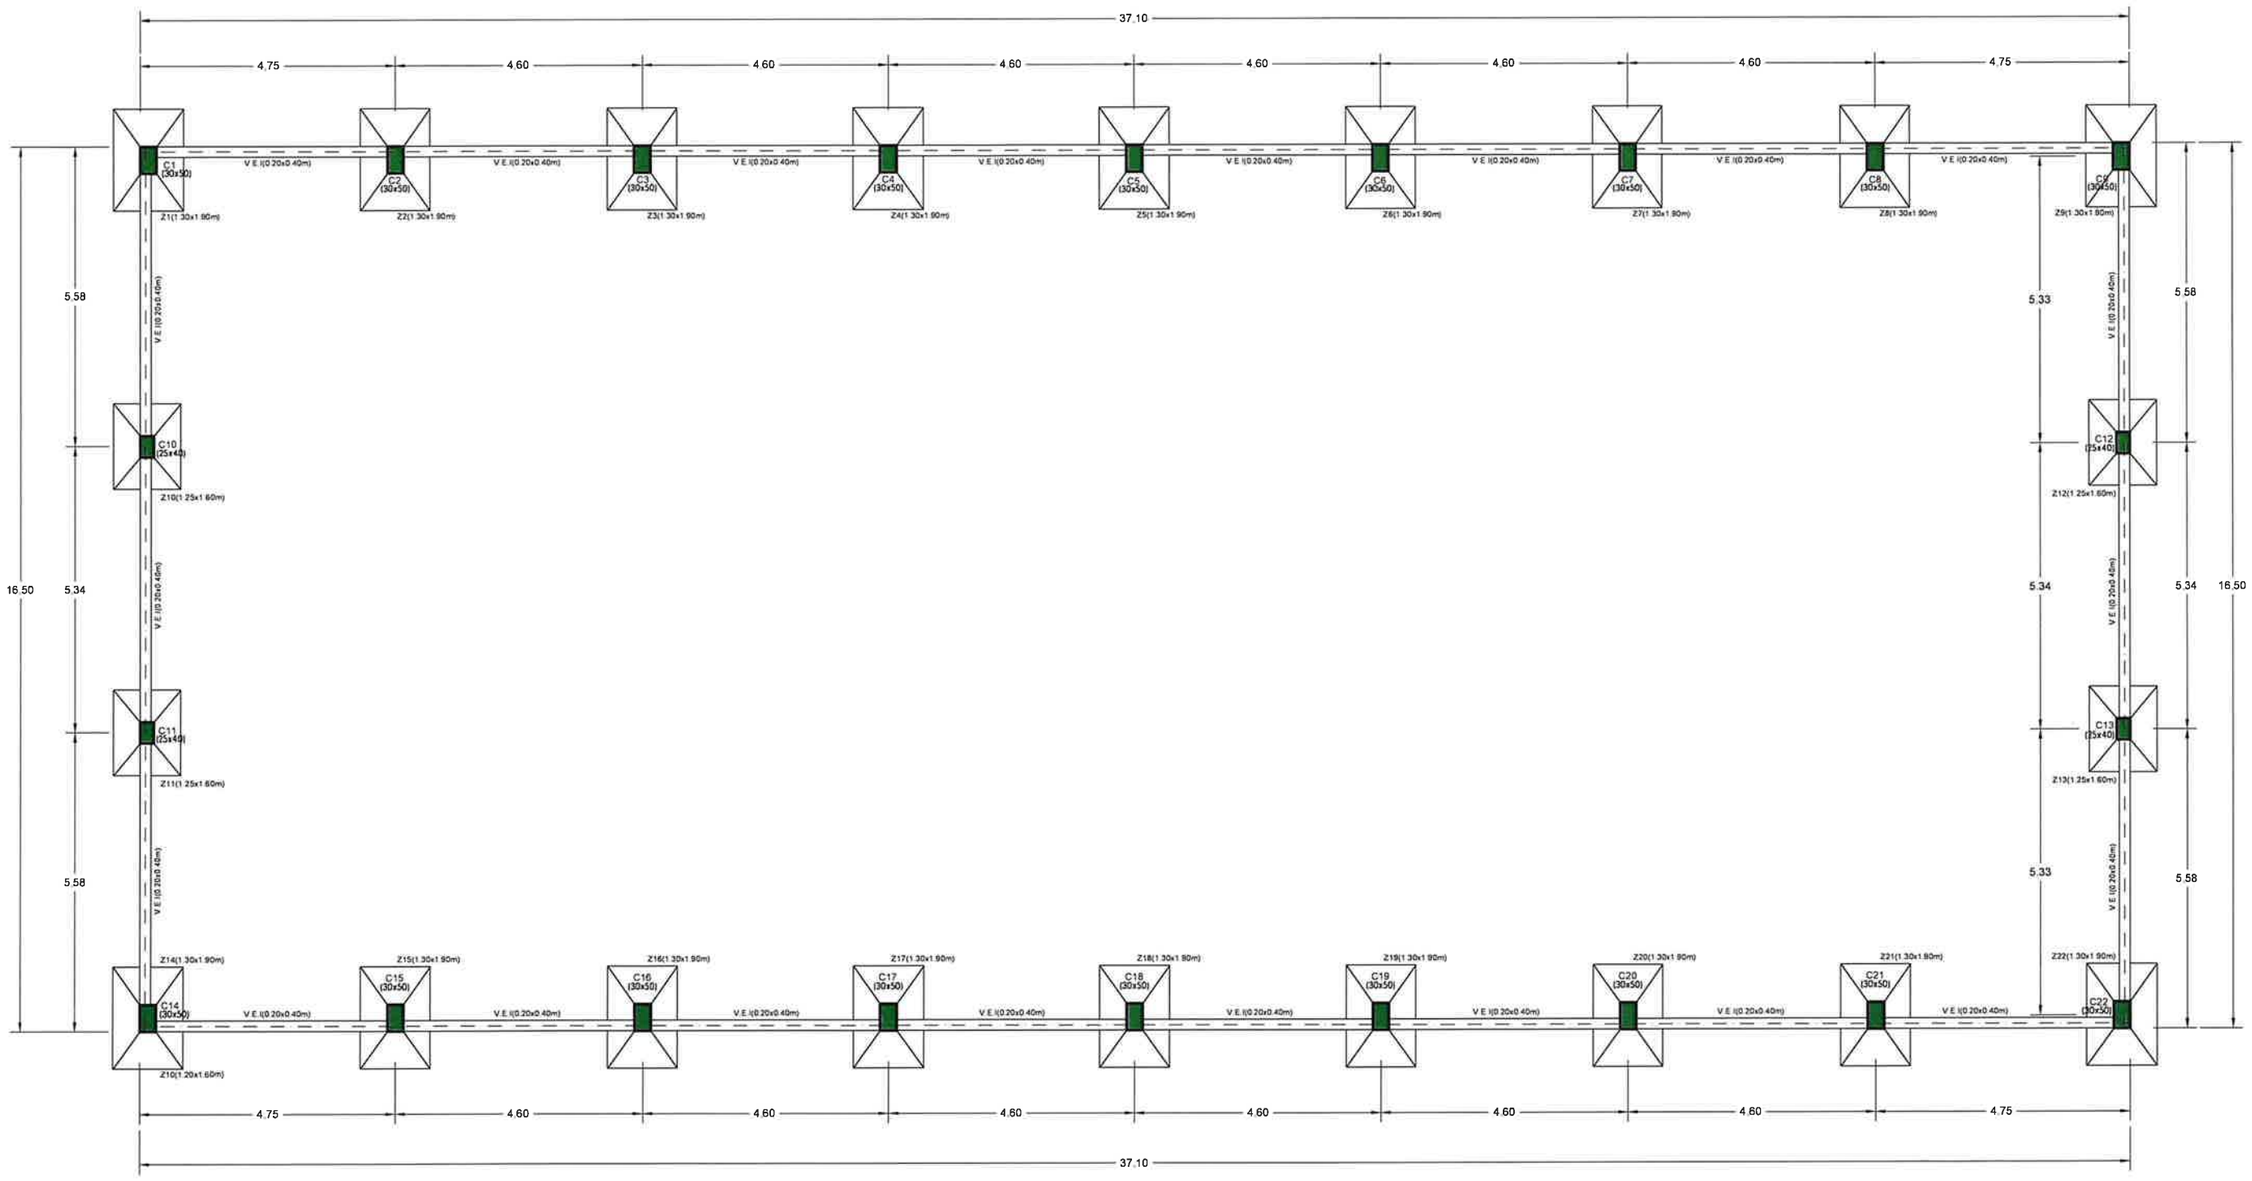

DETALLE DE ZAPATAS

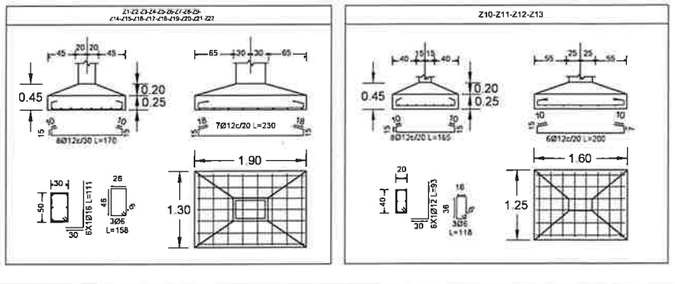

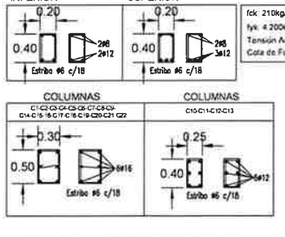

DATOS TÉCNICOS

fck: 210kg/cm2 (Hormigón)
fyk: 4.200kg/cm2 (Acero)
Tensión Adm sable: 12 Tn/m2
Cota de Fundación: -1.60m

PLANTA DE FUNDACIONES

ESC 1:100

Gobernación de Itapúa

Obra: Construcción de Techo y Pista de Hormigón elaborado

Beneficiario: Escuela Básica N° 112 Gral. Higinio Morinigo

Distrito: Encarnación

Proyecto: Gobernación de Itapúa

Secretaría de Obras Públicas

FÉLIX H. MORINIGO
Arquitecto
Reg. Prof. N° 3.265

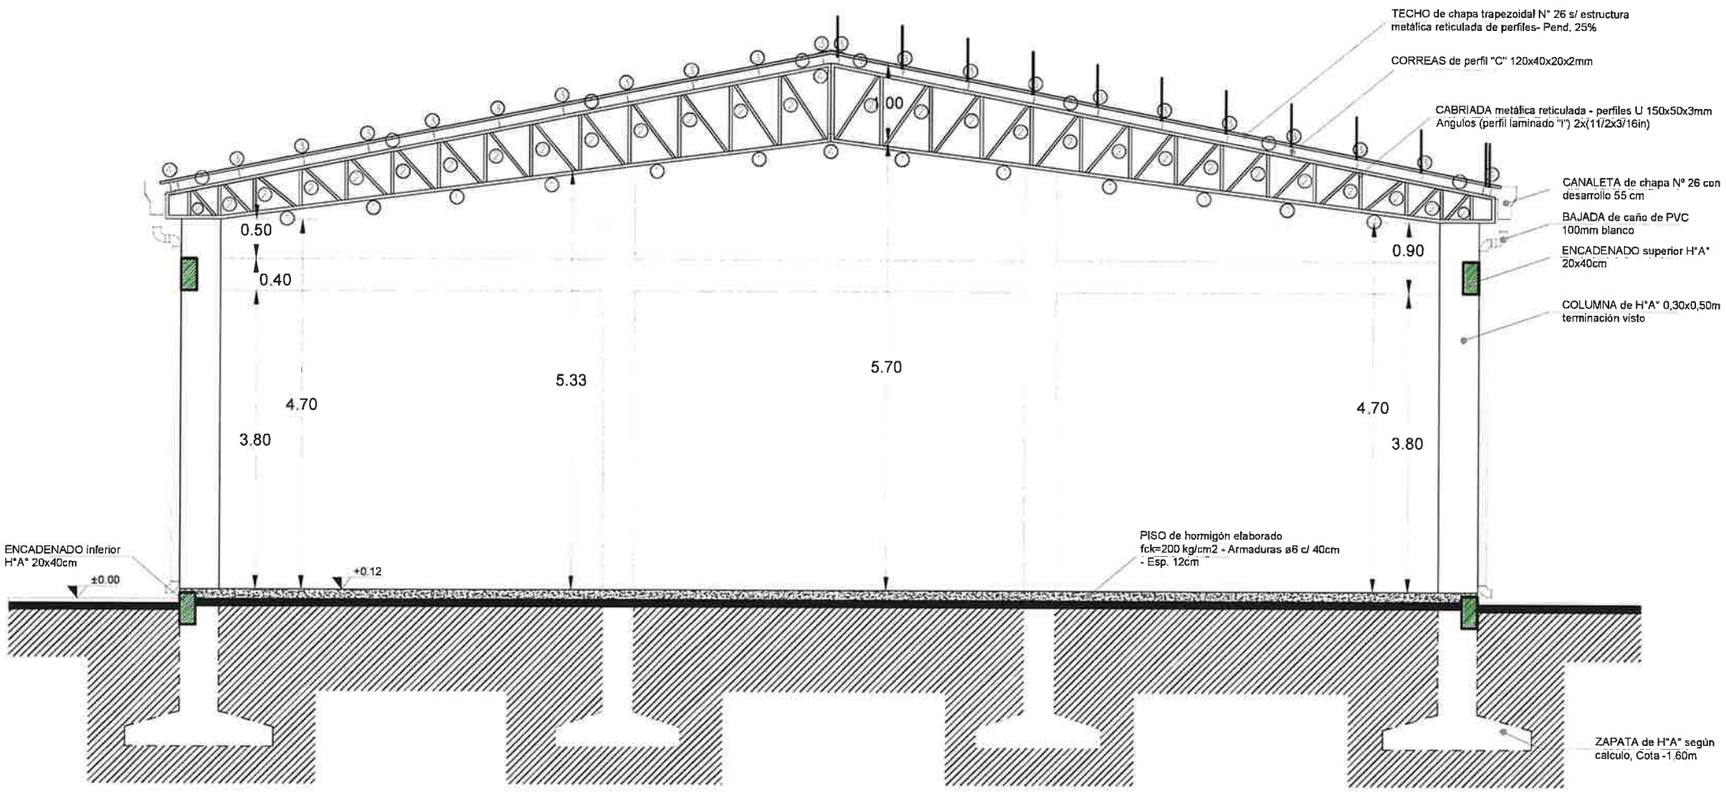

CORTE A-A

ESC 1:75

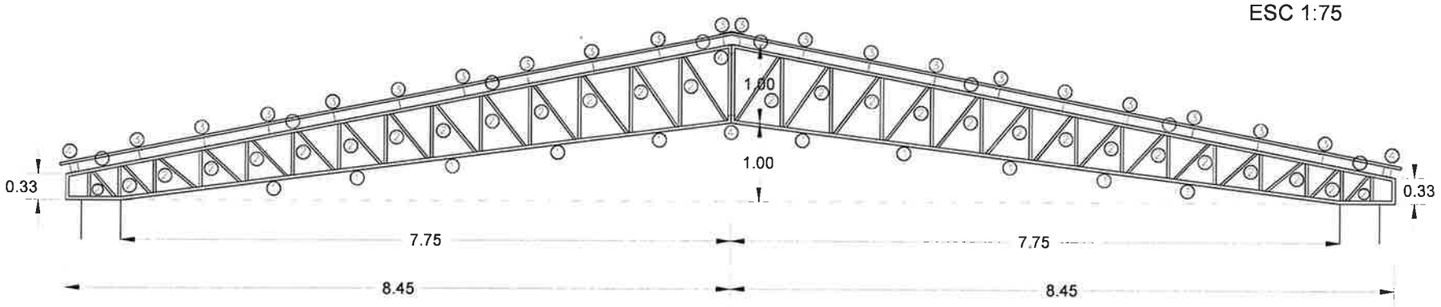

DETALLE DE TECHO
ESC 1:75

DATOS TÉCNICOS

fck: 210kg/cm2 (Hormigón)
fyk: 4.200kg/cm2 (Acero)
ASTM - A36 (Perfiles Conformados)
ASTM - A36 (Perfiles Laminados)

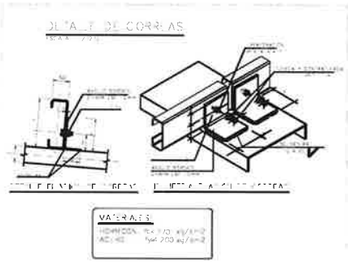

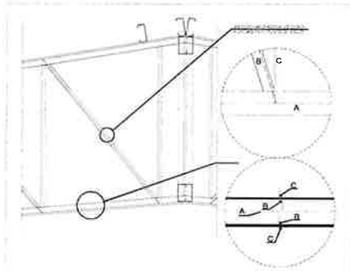

DETALLE DE ALINEACIÓN CERCHAS
ESC 1:100

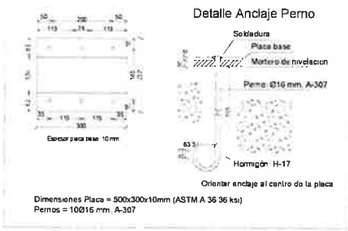

DETALLE DE ANCLAJE
ESC 1:100

DETALLE DE PERFILES
ESC 1:75

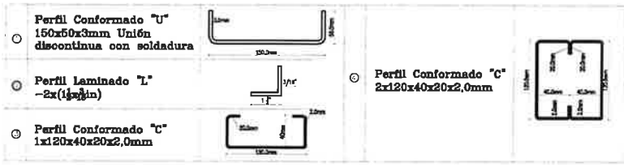

Gobernación de Itapúa

Obra: Construcción de Techo y Pista de Hormigón elaborado	
Beneficiario: Escuela Básica N° 112 Gral. Higinio Morinigo	
Distrito: Encarnación	
Proyecto: Gobernación de Itapúa	
Secretaría de Obras Públicas	

FÉLIX H. MORINIGO
Arquitecto
Reg. Prof. N° 3.265

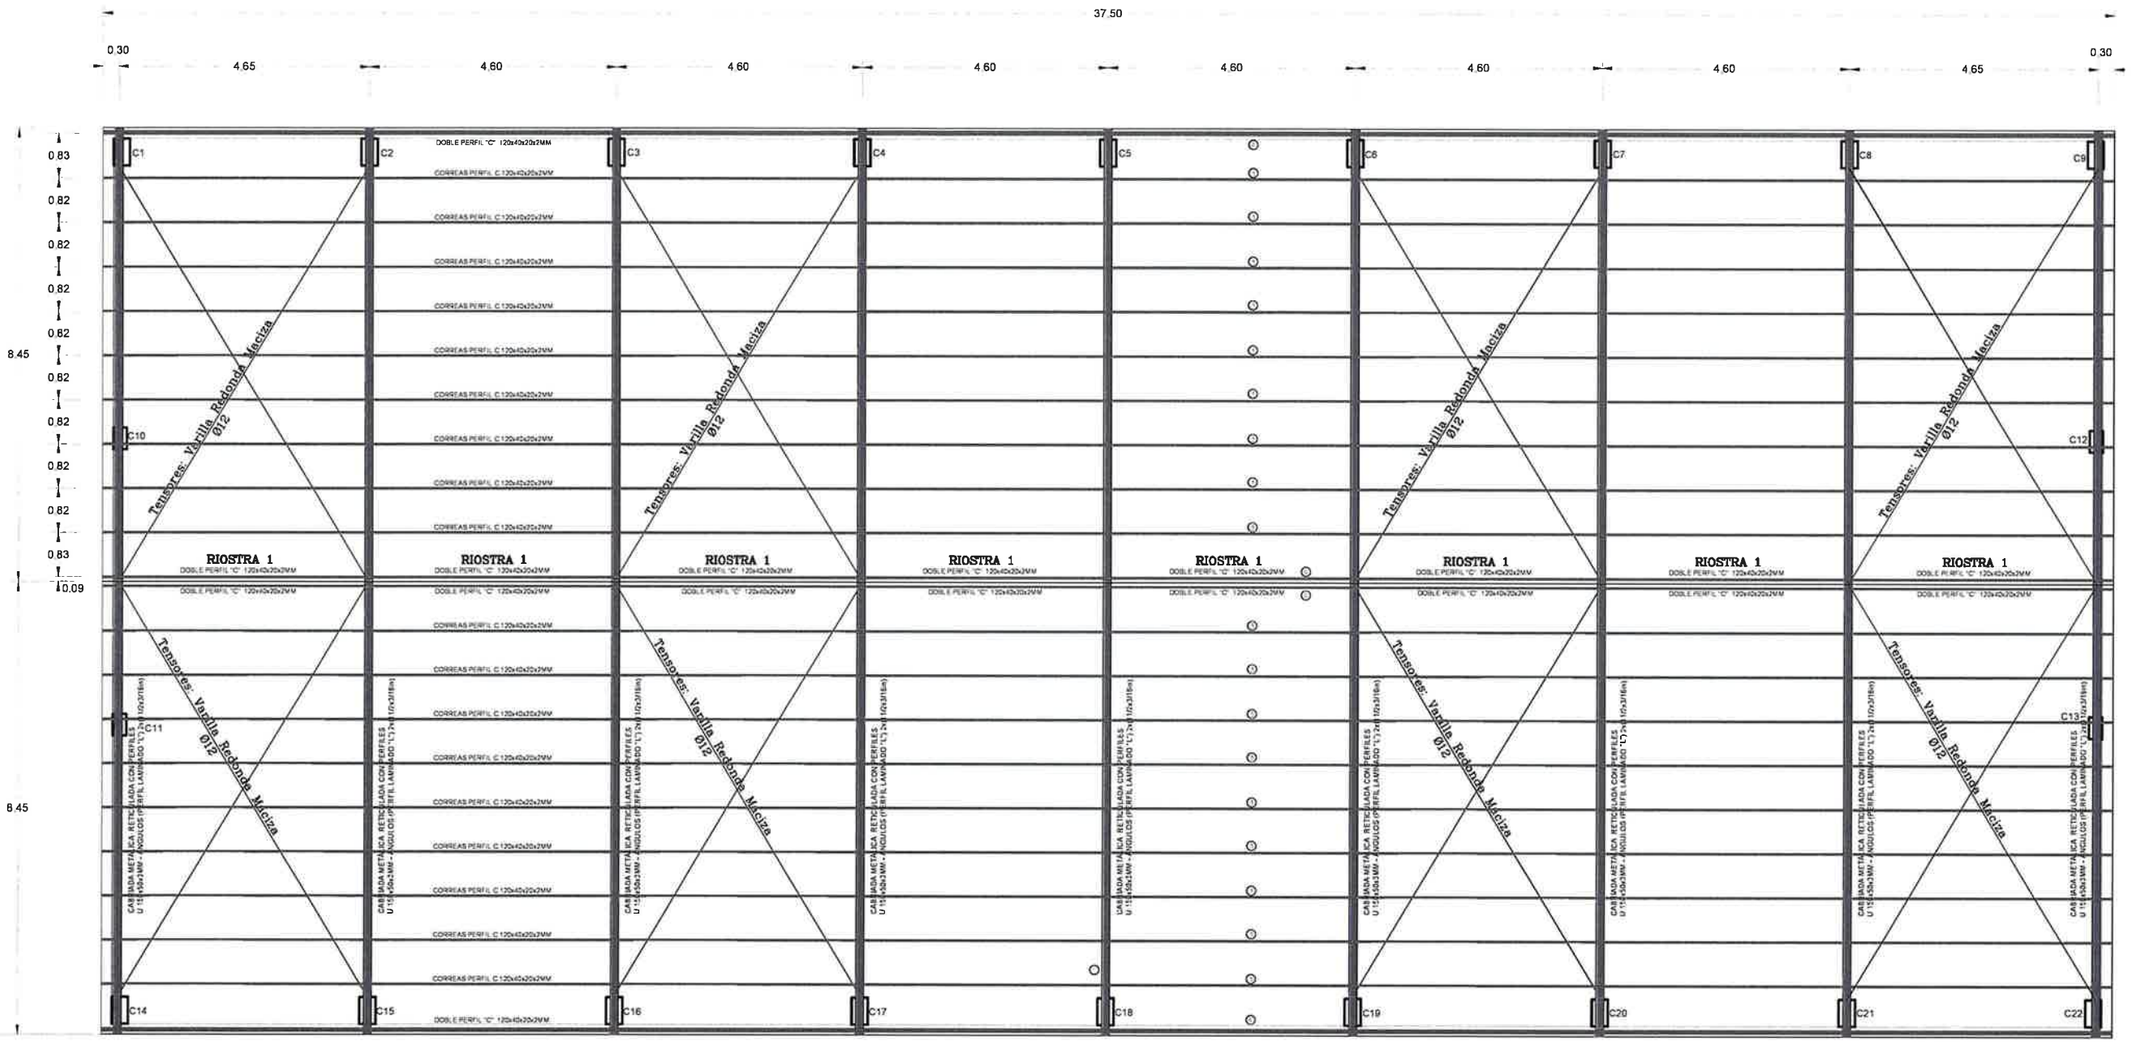

PLANTA DE ESTRUCTURA DE TECHO

ESC 1:100

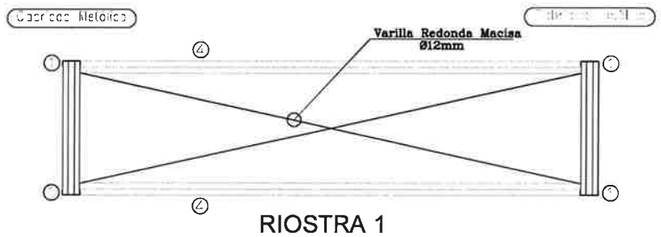

RIOSTRA 1

ESC 1:75

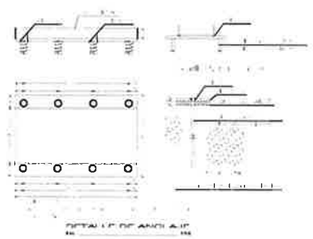

Gobernación de Itapúa

Obra: Construcción de Techo y Pista de Hormigón elaborado

Beneficiario: Escuela Básica N° 112 Gral. Higinio Morinigo

Distrito: Encarnación

Proyecto: Gobernación de Itapúa

Secretaría de Obras Públicas

FÉLIX H. MORINIGO
Arquitecto
Reg. Prof. N° 3.265

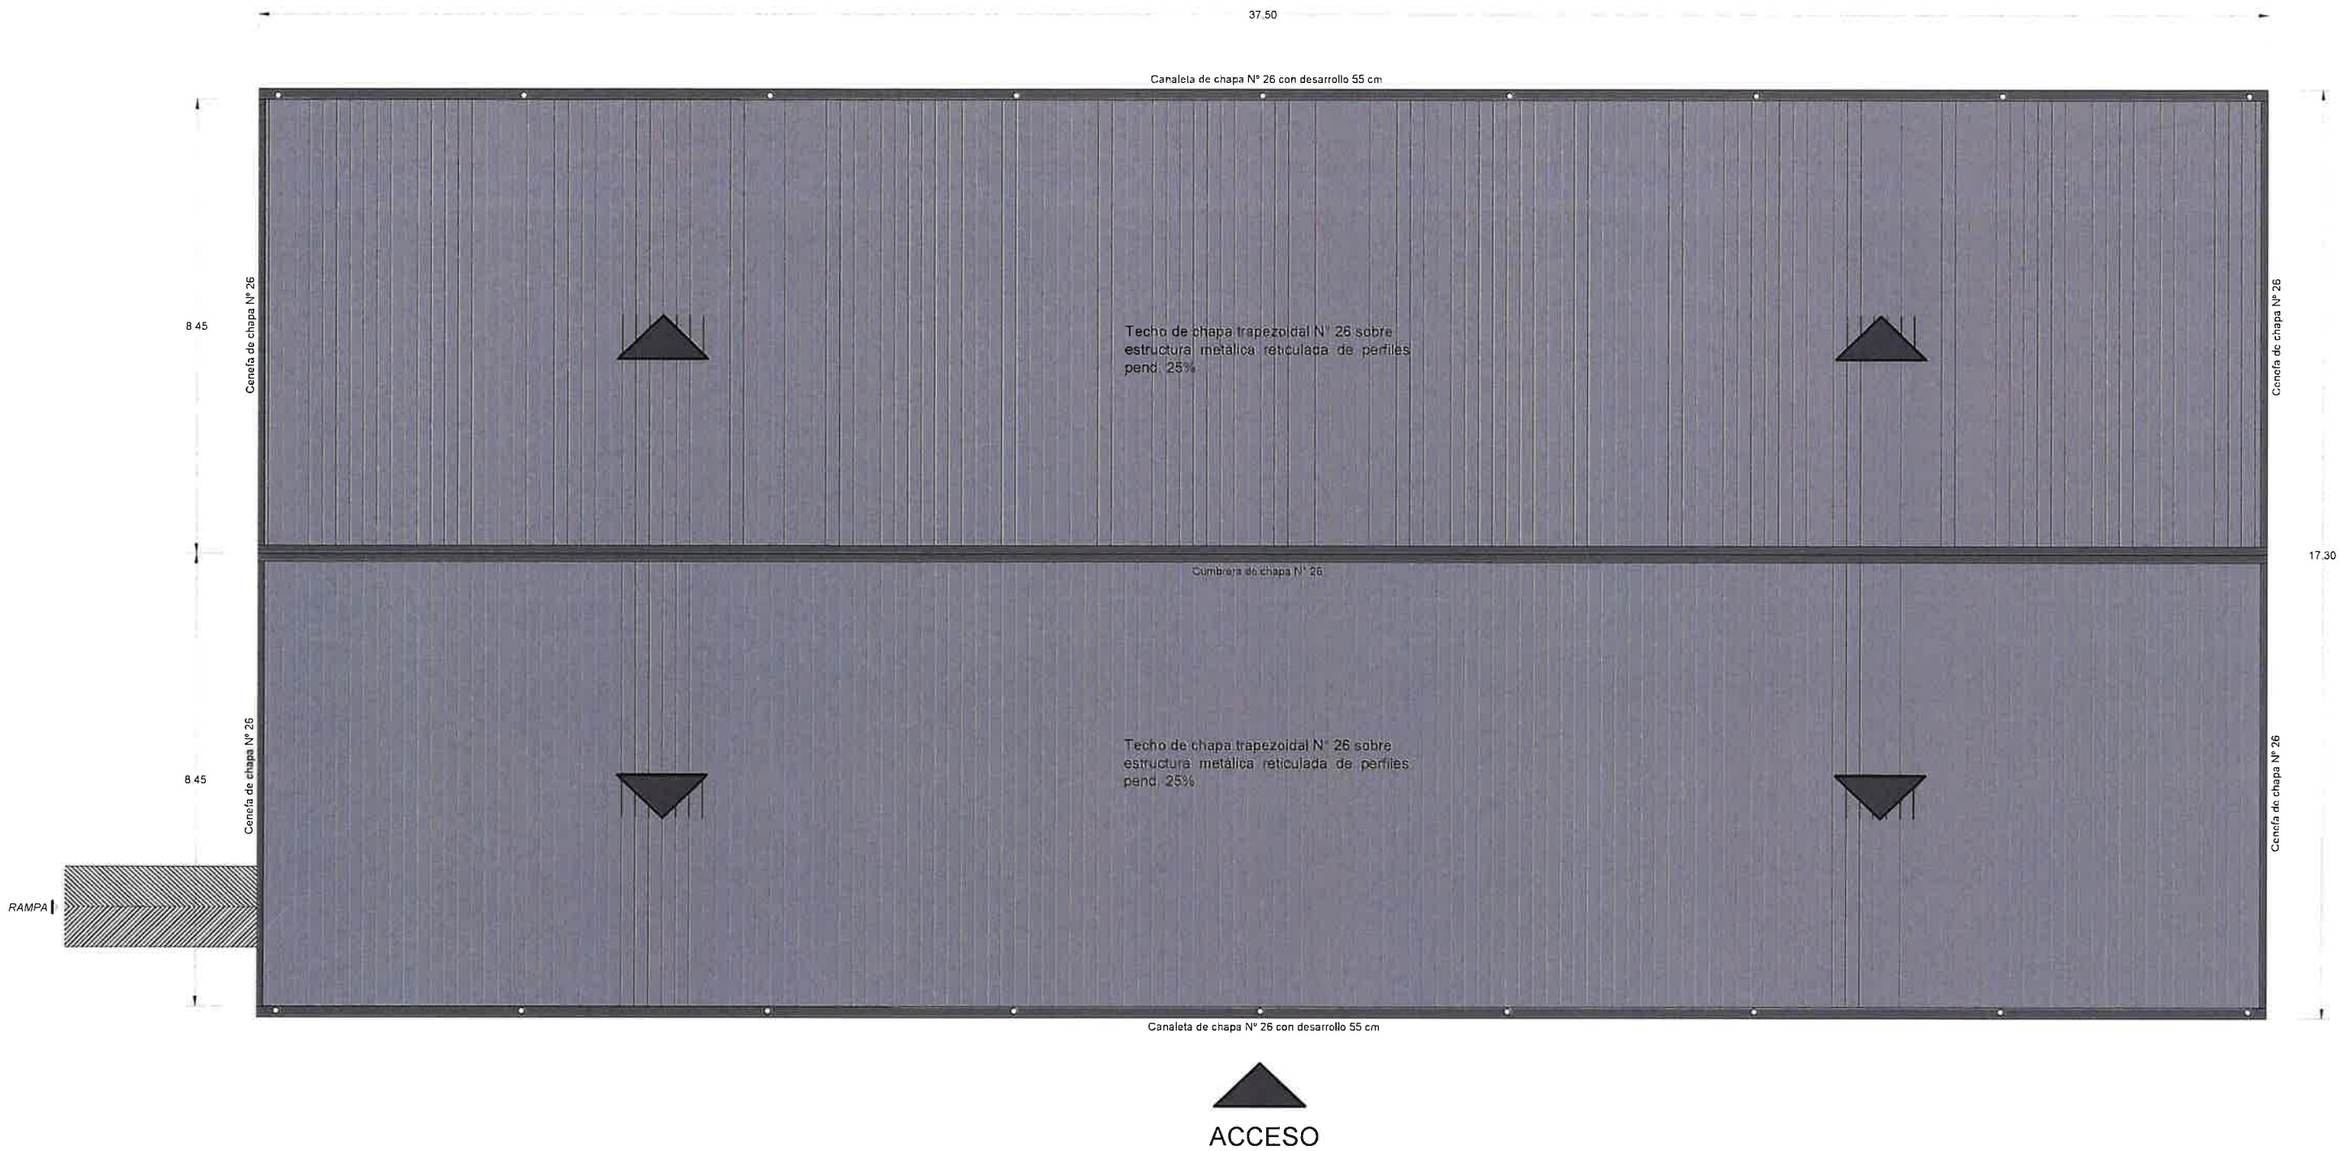

PLANTA GENERAL DE TECHO

ESC 1:100

Gobernación de Itapúa	
Obra: Construcción de Techo y Pista de Hormigón elaborado	
Beneficiario: Escuela Básica N° 112 Gral. Higinio Morinigo	
Distrito: Encarnación	FÉLIX H. MORINIGO Arquitecto Reg. Prof. N° 3.265
Proyecto: Gobernación de Itapúa	
Secretaría de Obras Públicas	

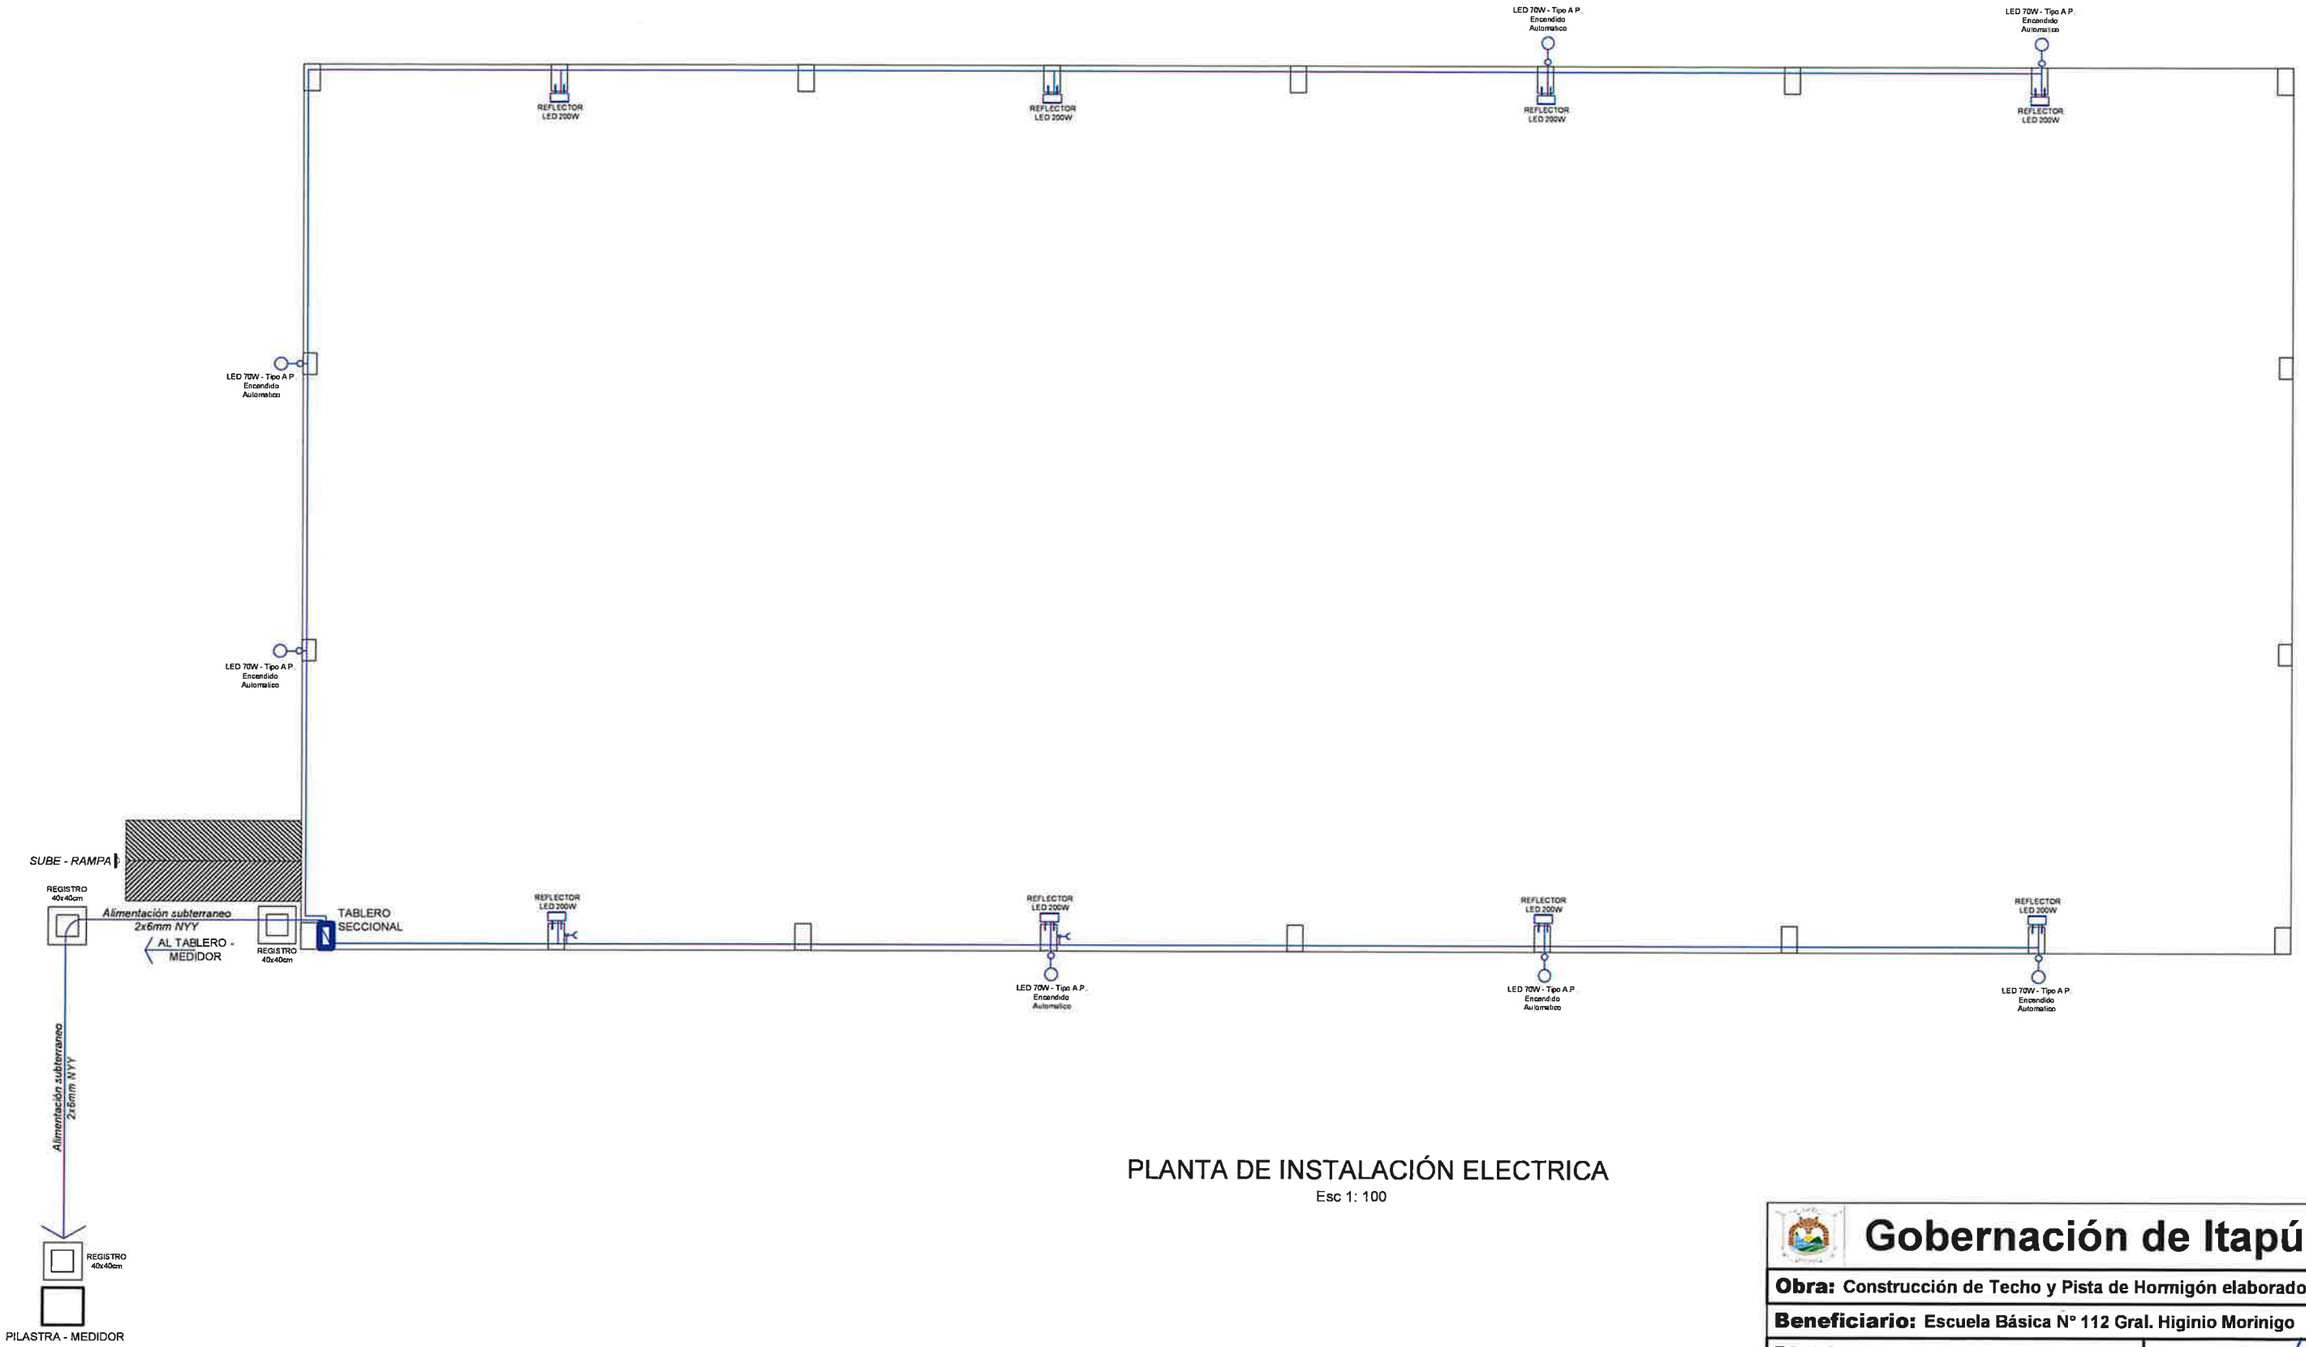

PLANTA DE INSTALACIÓN ELECTRICA

Esc 1: 100

Gobernación de Itapúa

Obra: Construcción de Techo y Pista de Hormigón elaborado

Beneficiario: Escuela Básica N° 112 Gral. Higinio Morinigo

Distrito: Encarnación

Proyecto: Gobernación de Itapúa

Secretaría de Obras Públicas

FÉLIX H. MORINIGO
Arquitecto
Reg. Prof. N° 3.265