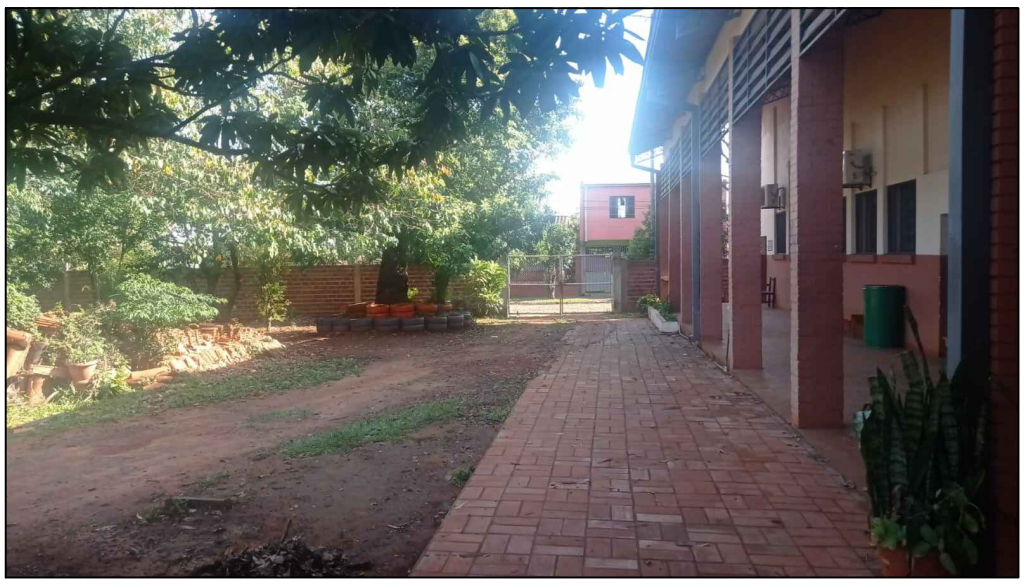

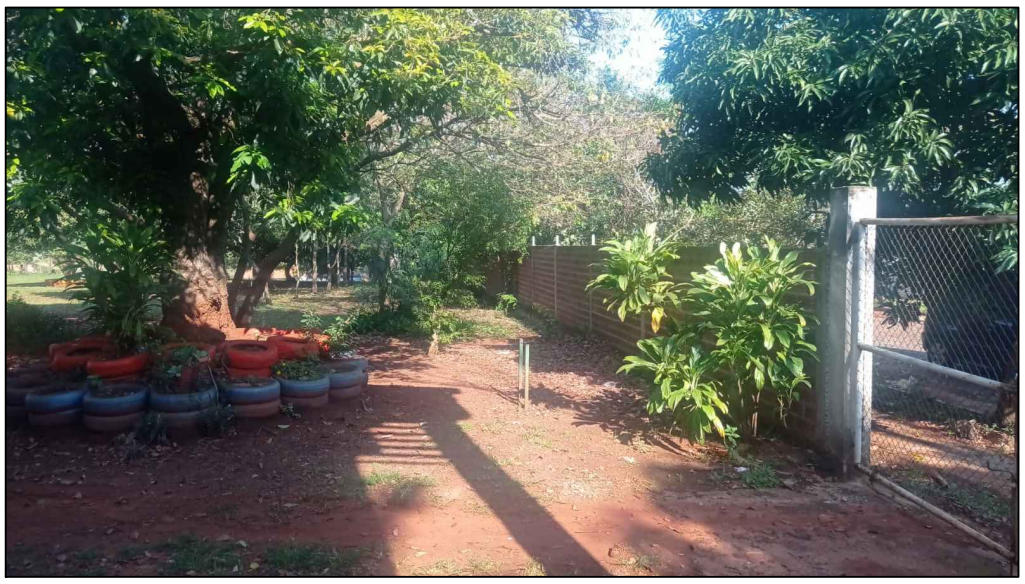

FOTOS DEL RELEVAMIENTO

Itapúa Tavusuo Gobernación de Itapúa	JAVIER PEREIRA GOBERNADOR DE ITAPÚA	ITAPÚA
Obra: Construcción de 3 Aulas con Galería		
Beneficiario: Escuela Básica Nº 165 - República Argentina		
Distrito: Encarnación.		
Proyecto: Secretaria de Obras Públicas		Ing. Fernando Oreggioni Secretaria de Obras- Gob. de Itapúa Matrícula MOPC 923

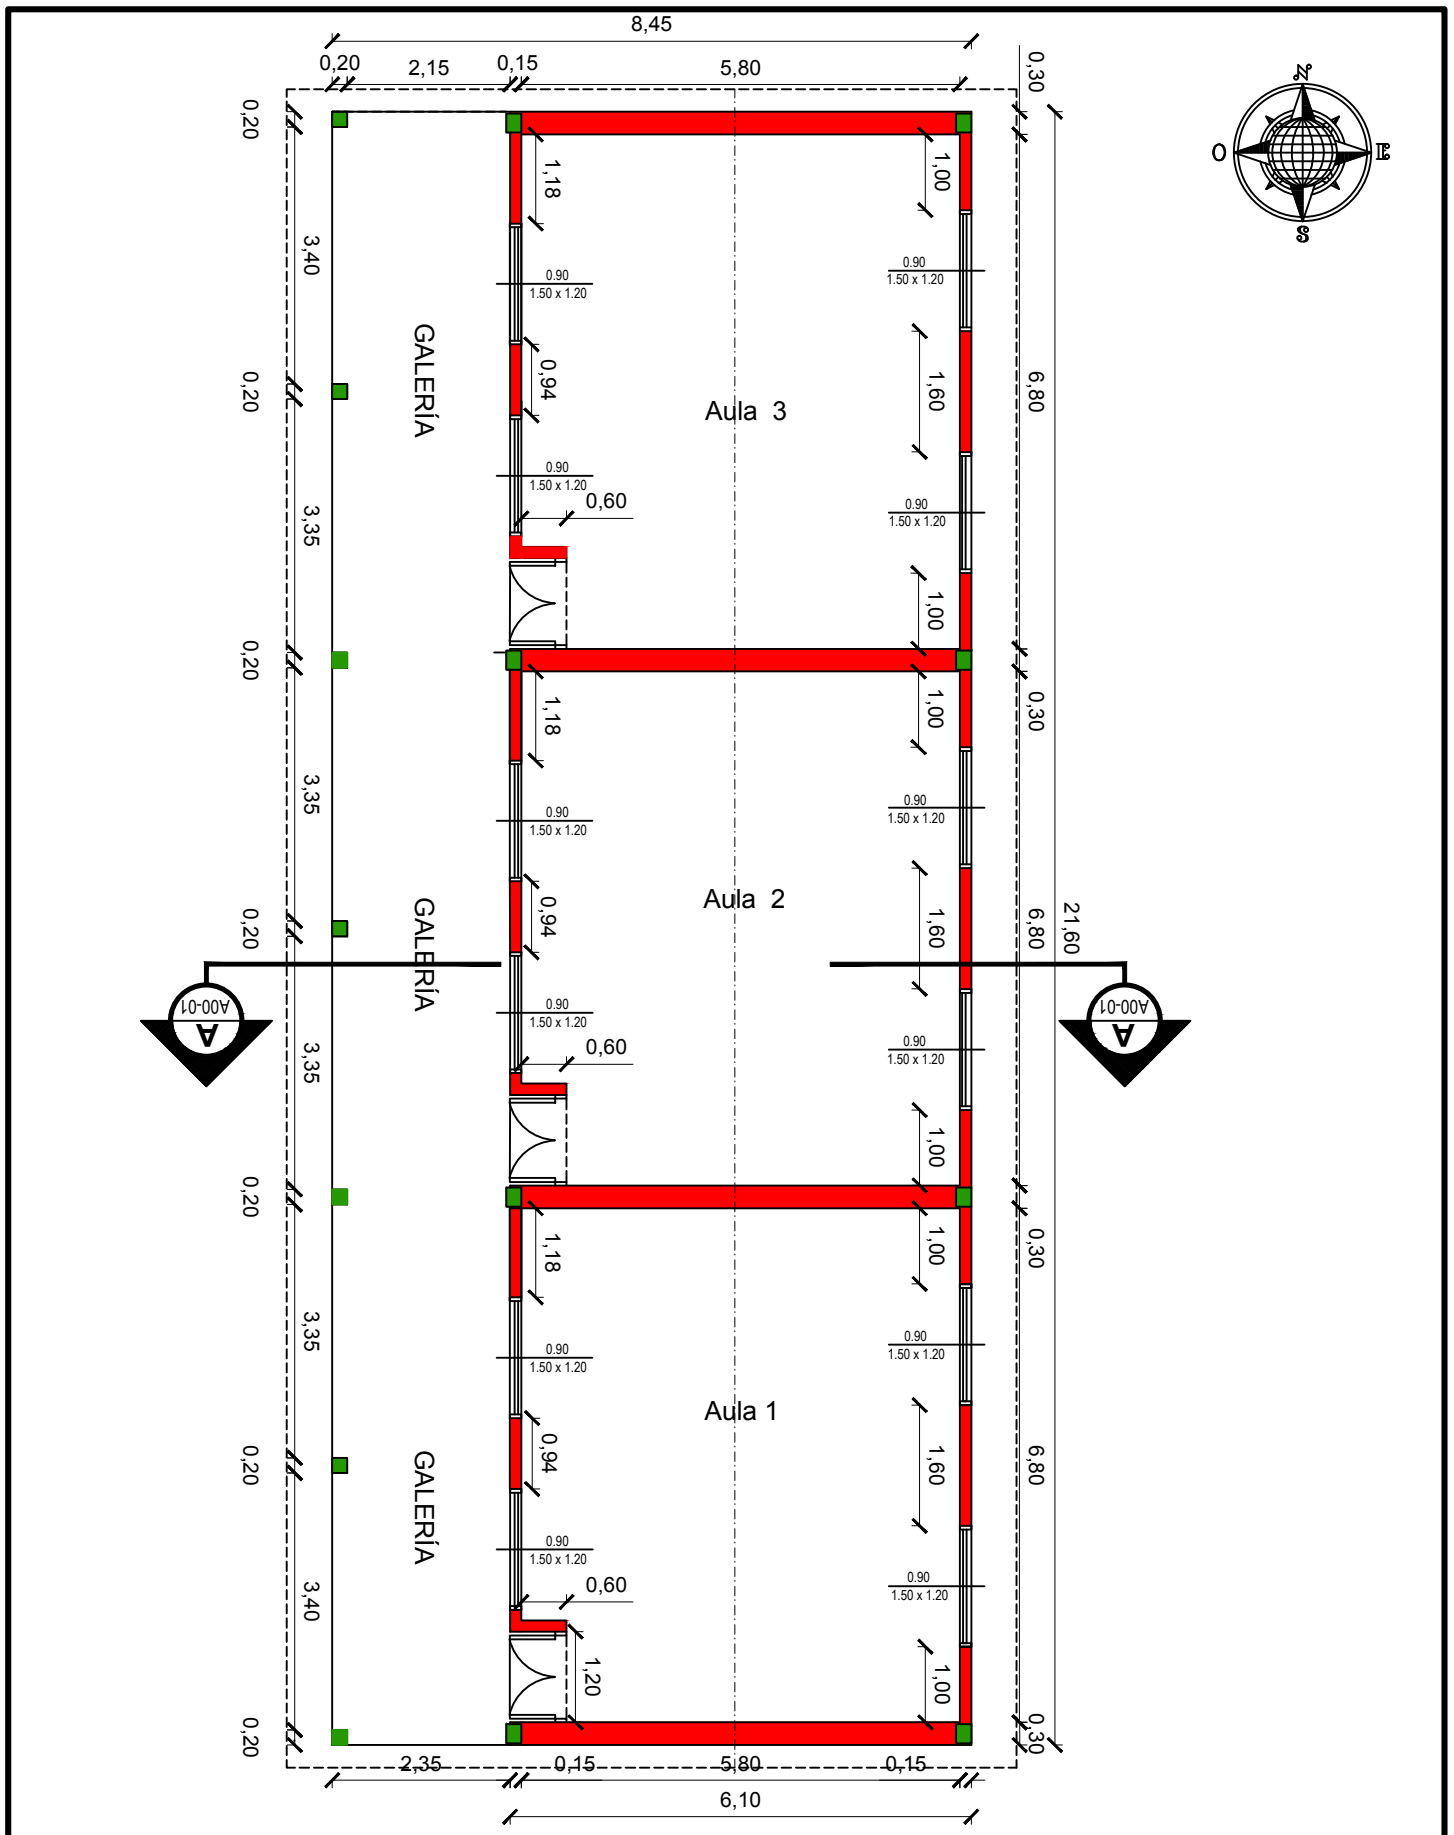

PLANTA ACOTADA

escala 1 / 100

Itapúa Tavusuo Gobernación de Itapúa

JAVIER PEREIRA
GOBERNADOR DE ITAPÚA

ITAPÚA

Obra: Construcción de 3 Aulas con Galería

Beneficiario: Escuela Básica Nº 165 - República Argentina

Distrito: Encarnación.

Proyecto: Secretaria de Obras Públicas

Ing. Fernando Oreggioni
Secretaria de Obras. Gob. de Itapúa
Matrícula MOPC 923

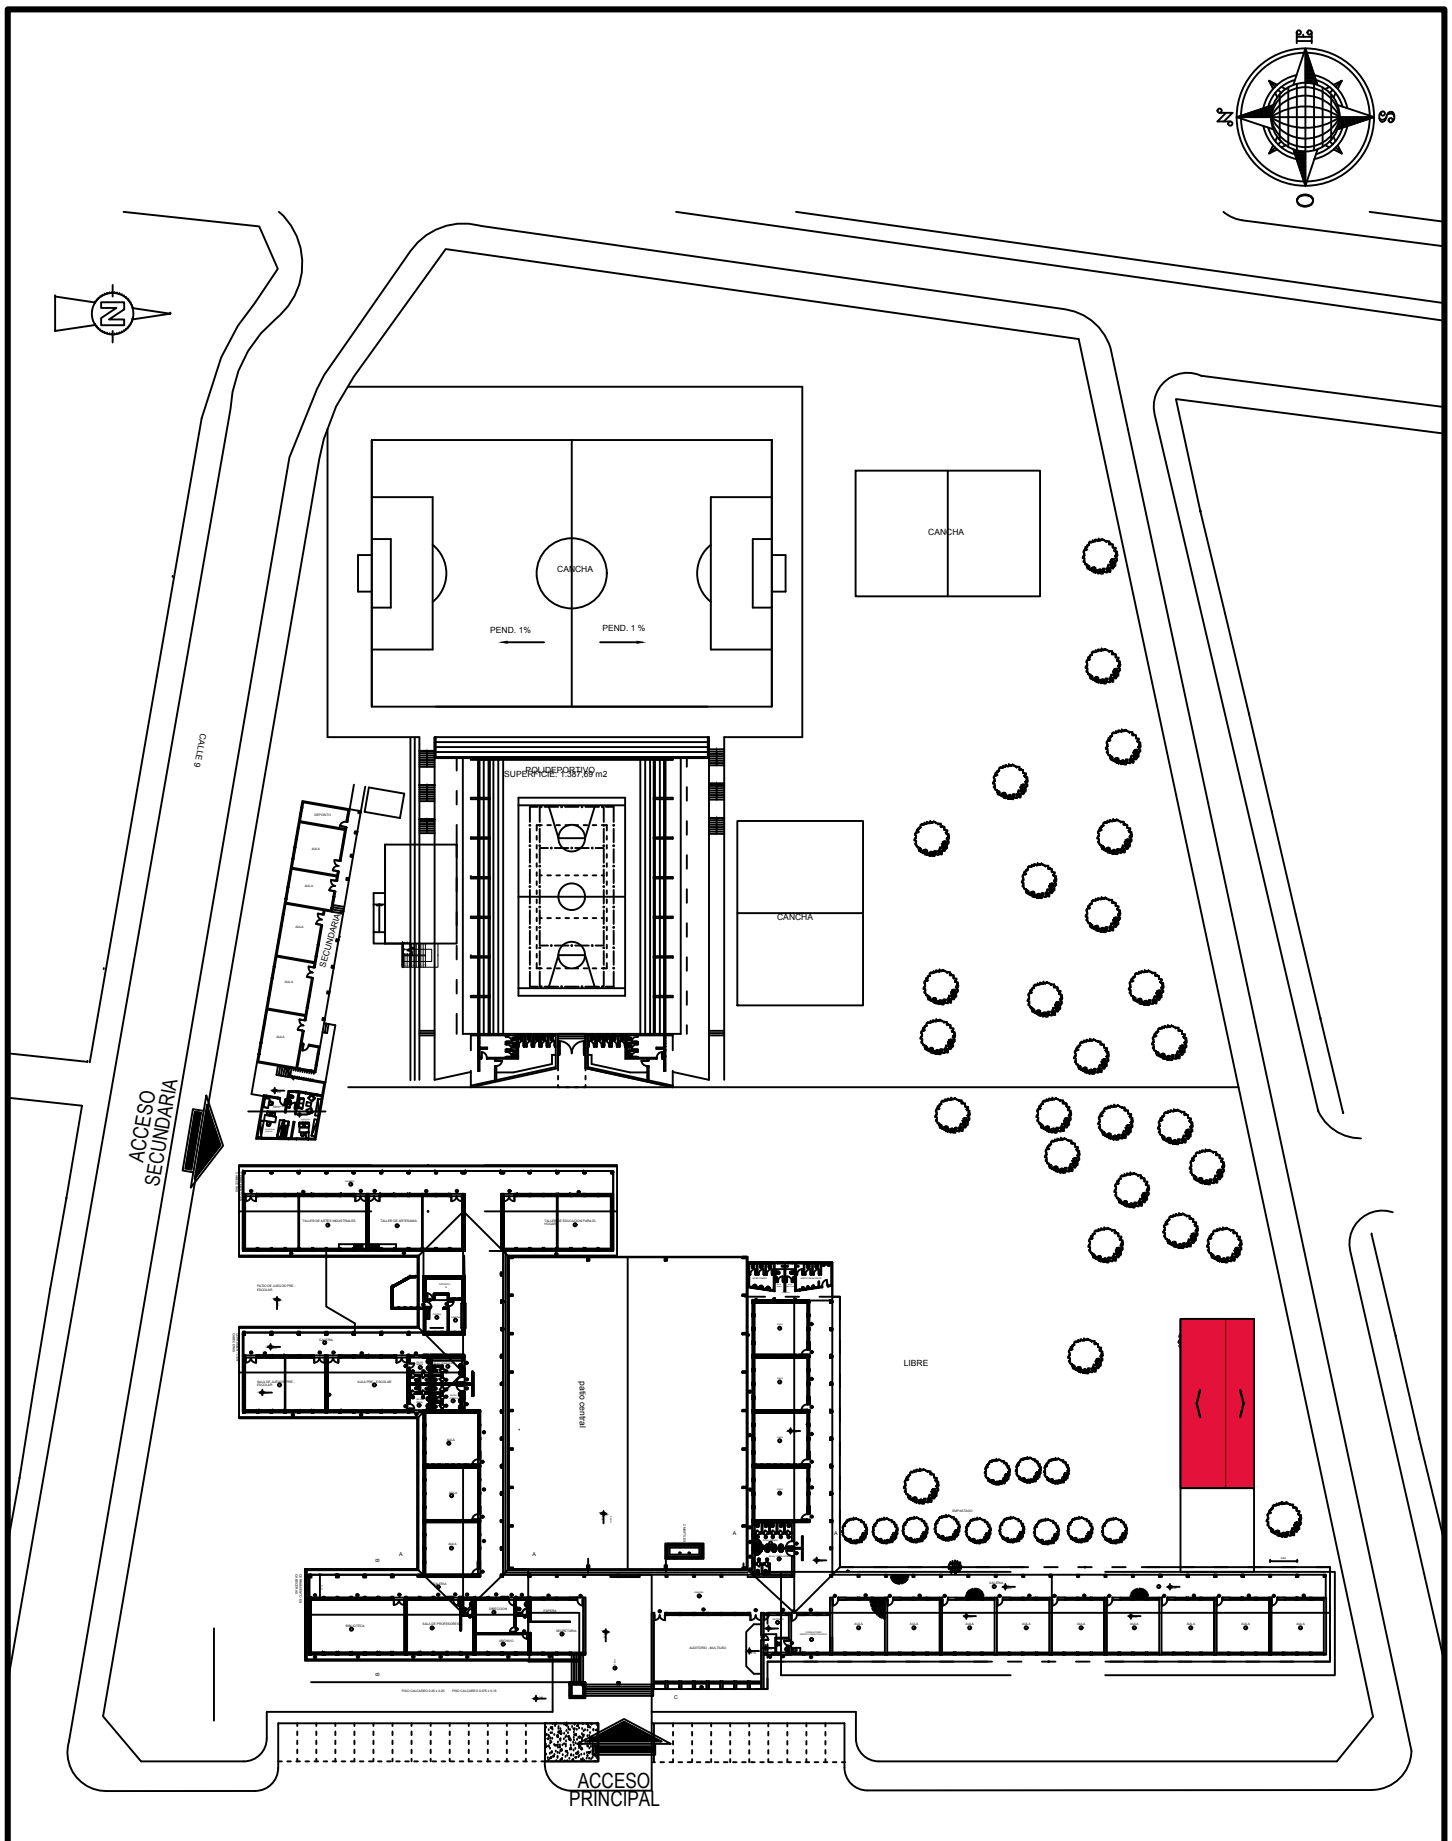

Implantación

sin escala

Itapúa Tavusuo
Gobernación de Itapúa

JAVIER PEREIRA
GOBERNADOR DE ITAPÚA

ITAPÚA

Obra: Construcción de 3 Aulas con Galería

Beneficiario: Escuela Básica Nº 165 - República Argentina

Distrito: Encarnación.

Proyecto: Secretaria de Obras Públicas

Ing. Fernando Oreggioni
Secretaria de Obras- Gob. de Itapua
Matrícula MOPC 923

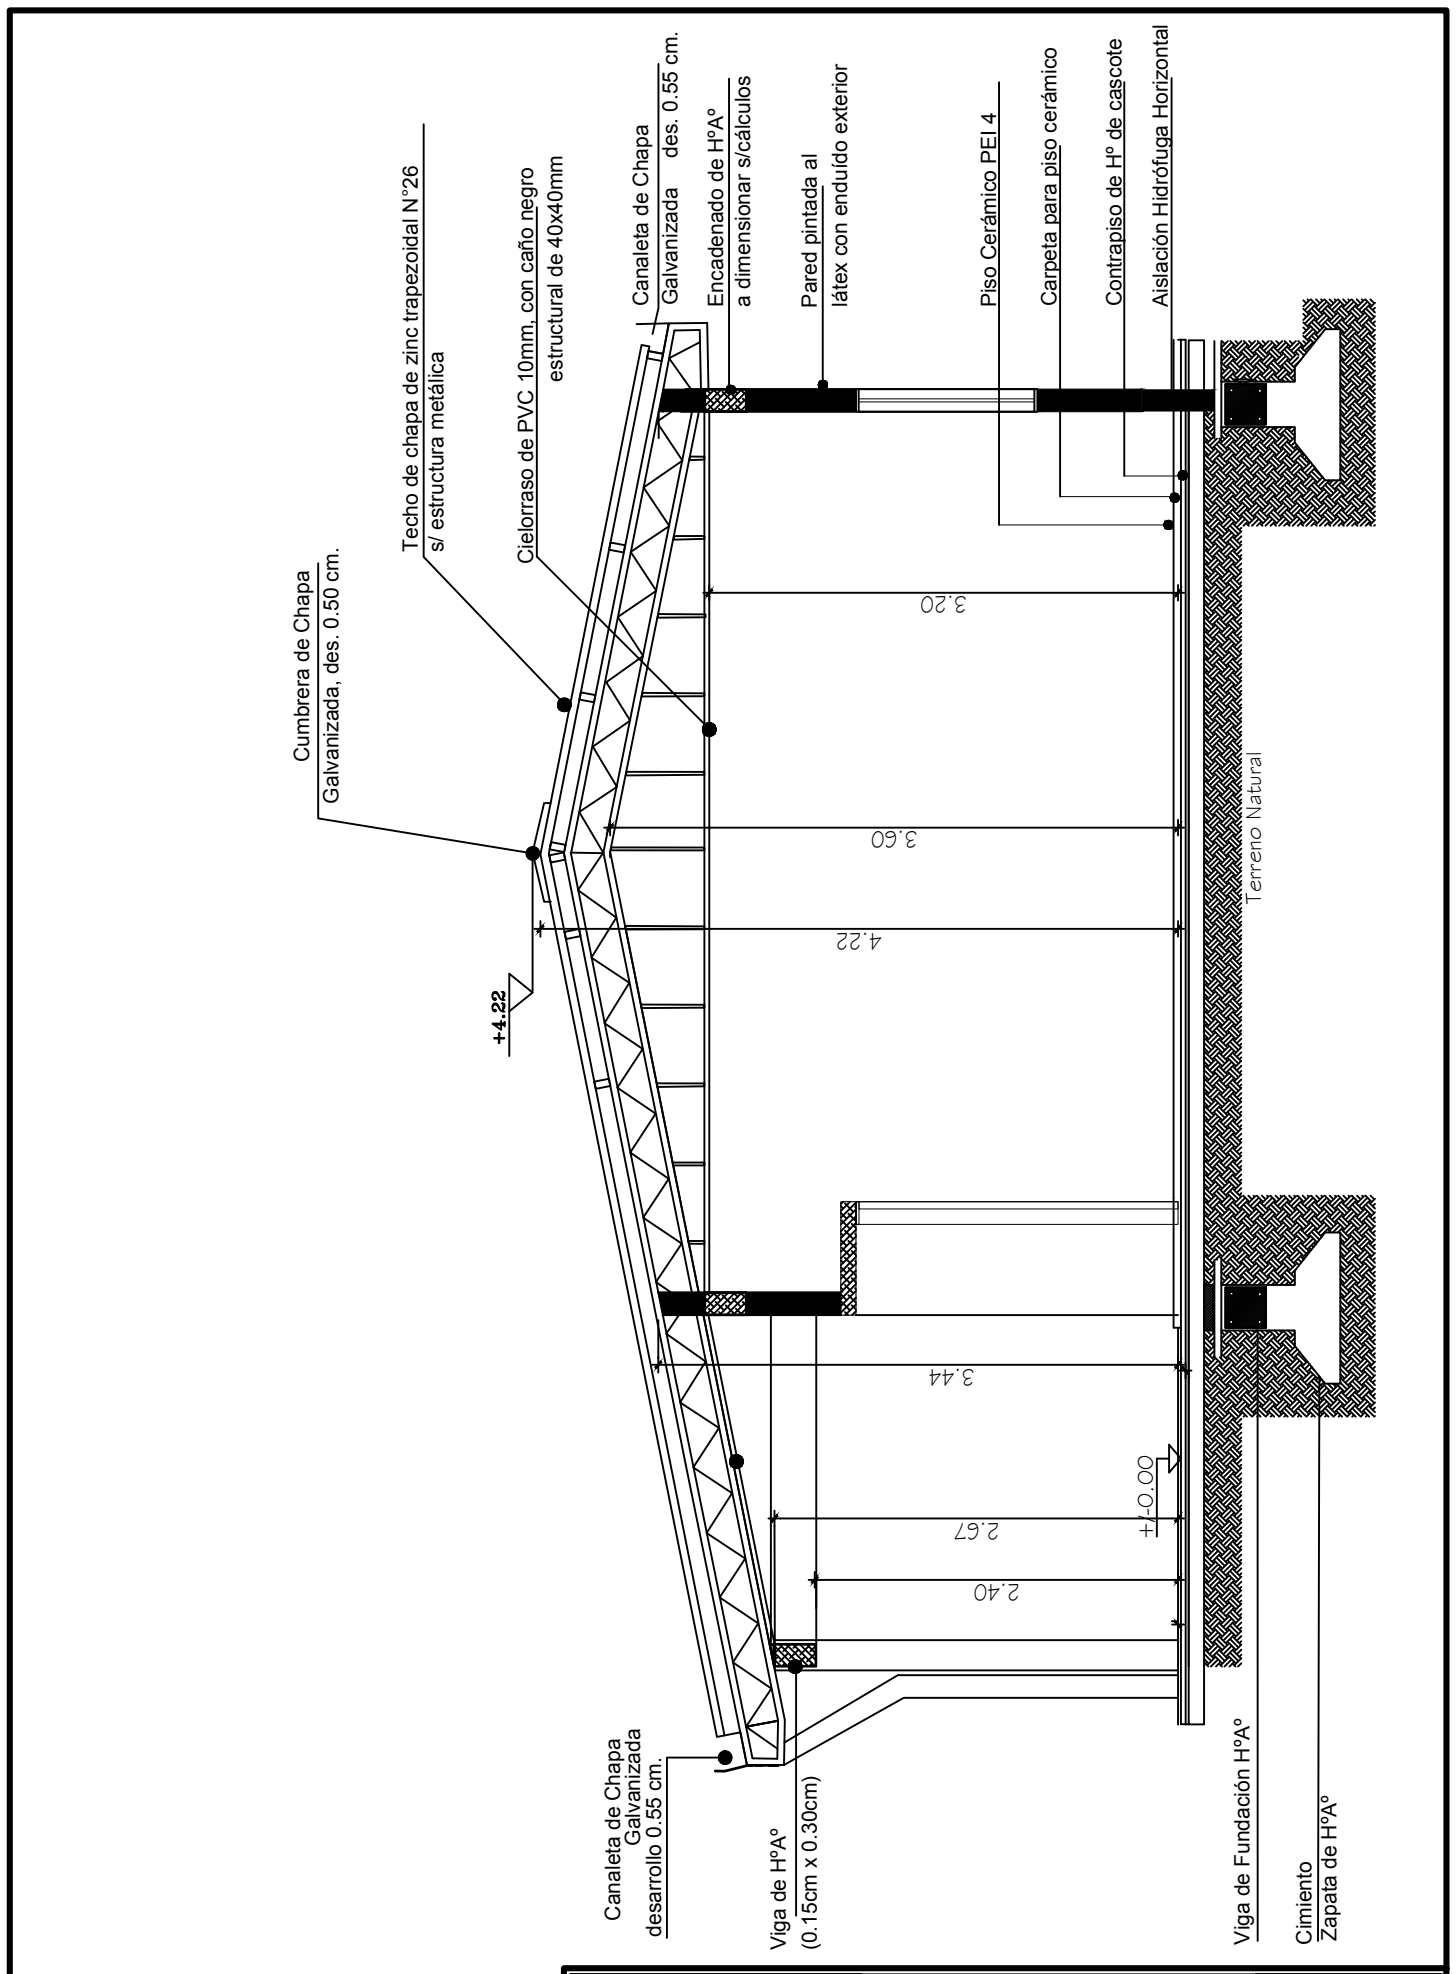

CORTE A - A
escala 1 / 50

Itapúa Tavusuo
Gobernación de Itapúa

JAVIER PEREIRA
GOBERNADOR DE ITAPÚA

ITAPÚA

Obra: Construcción de 3 Aulas con Galería

Beneficiario: Escuela Básica Nº 165 - República Argentina

Distrito: Encarnación.

Proyecto: Secretaria de Obras Públicas

Ing. Fernando Oreggioni
Secretaria de Obras- Gob. de Itapúa
Matrícula MOPC 923

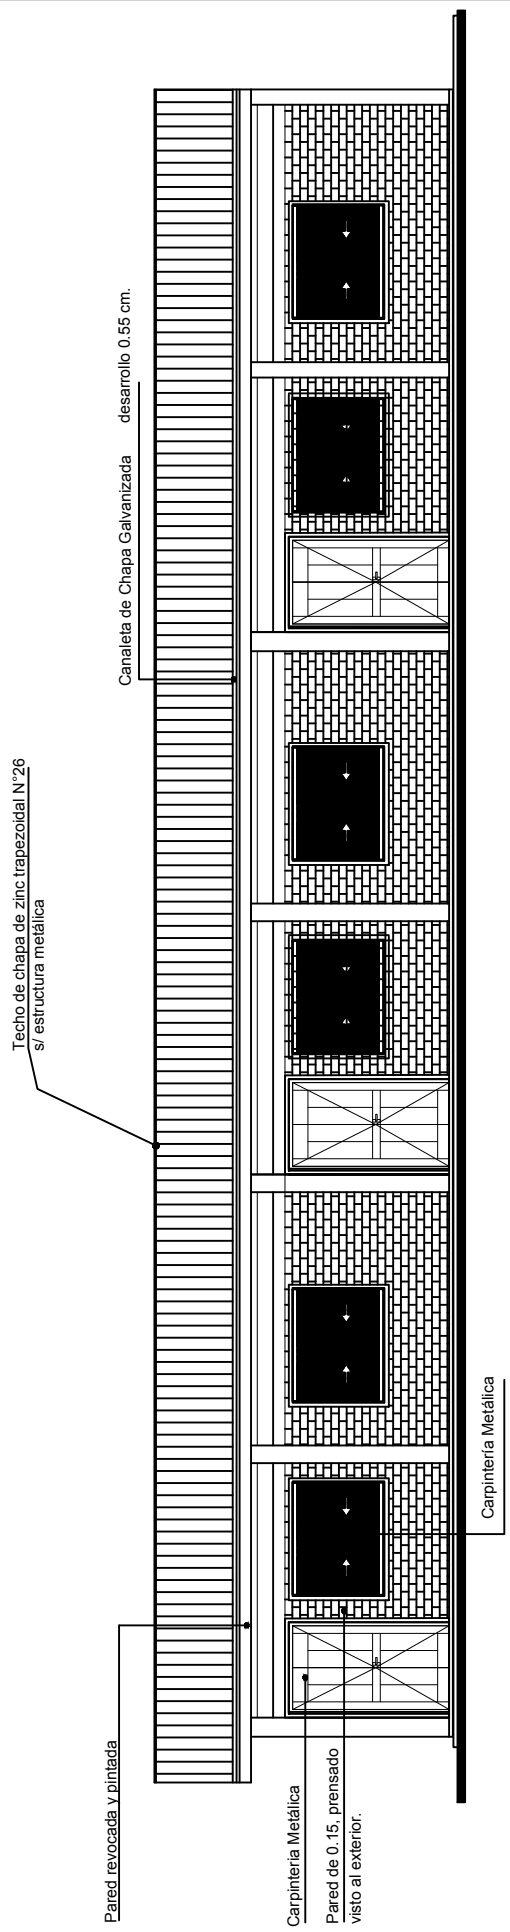

FACHADA

sin escala

Itapúa Tavusuo
Gobernación de Itapúa

JAVIER PEREIRA
GOBERNADOR DE ITAPÚA

ITAPÚA

Obra: Construcción de 3 Aulas con Galería

Beneficiario: Escuela Básica Nº 165 - República Argentina

Distrito: Encarnación.

Proyecto: Secretaria de Obras Públicas

Ing. Fernando Oreggioni
Secretaria de Obras. Gob. de Itapúa
Matricula MOPC 923