MUNICIPALIDAD DE CAPIATA

DIRECCION DE INFRAESTRUCTURA PUBLICA Y SERVICIOS

*TRAMO: CALLE PUBLICA EXISTENTE - COMPAÑIA 16 URUGUA'Y B° FRACCION LOS MANGOS*

| PLANTA DE UBICACIÓN | Lamina N° DC - 01 | Escala 1/500 |
|---|---|---|
| FECHA : JUNIO 2021 | | |

# PLANTA DE UBICACIÓN

**COORDENADAS U.T.M**
**P1: X: 449.270 Y: 7.189.496**
**P2: X: 449.265 Y: 7.189.642**

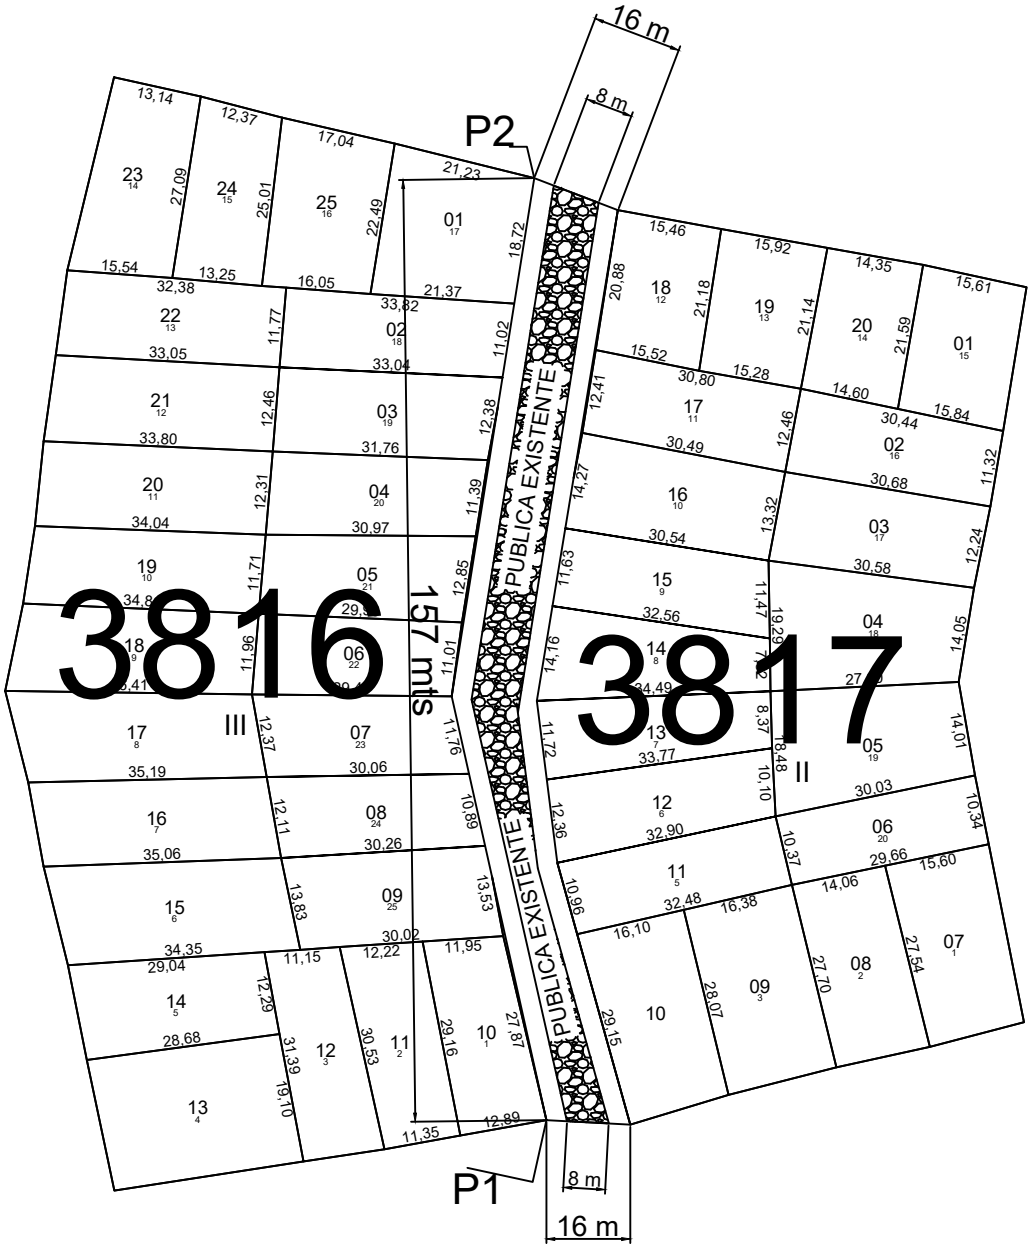

# Bº Los Mangos_16 Uruguay

PERFIL LONGITUDINAL
ESCALA HORIZONTAL: 1/0950
ESCALA VERTICAL: 1/095

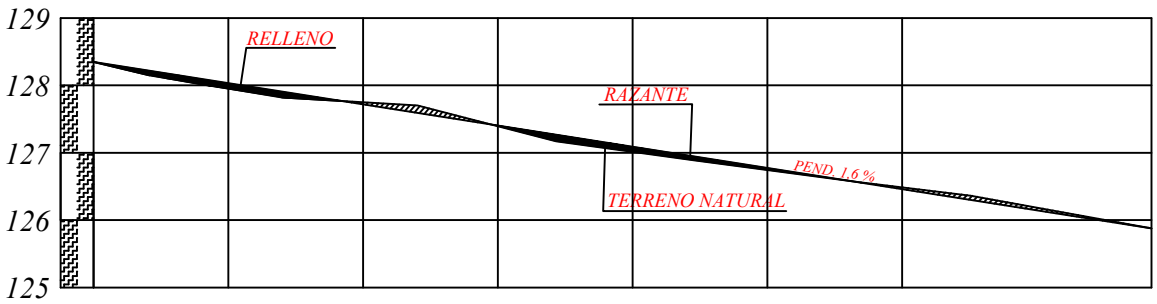


| PROGRESIVA | 00+000 | 20.00 | 00+020 | 20.00 | 00+040 | 20.00 | 00+060 | 20.00 | 00+080 | 20.00 | 00+100 | 20.00 | 00+120 | 37.00 | 00+157 |
|---|---|---|---|---|---|---|---|---|---|---|---|---|---|---|---|
| RAZANTE DEL TERRENO | 128,35 | | 127,95 | | 127,75 | | 127,39 | | 127,02 | | 126,74 | | 126,50 | | 125,88 |
| RAZANTE DEL PROYECTO | 128,35 | | 128,03 | | 127,72 | | 127,41 | | 127,09 | | 126,78 | | 126,45 | | 125,88 |

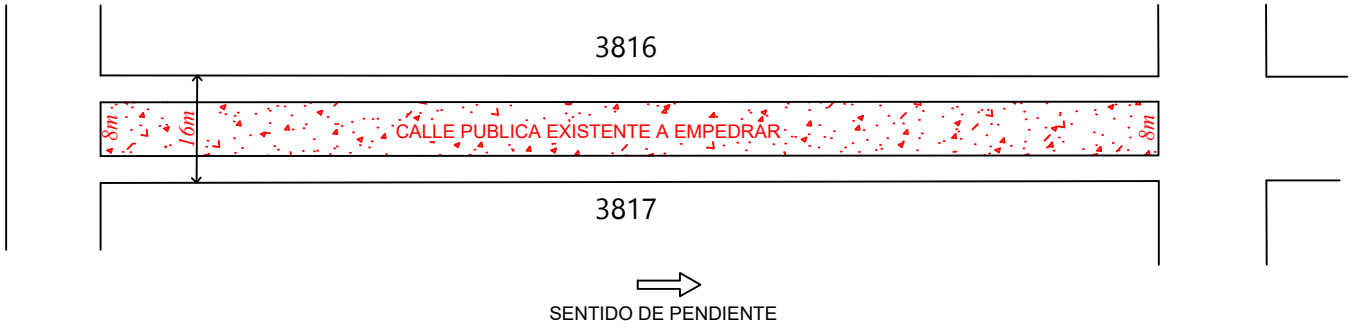


SENTIDO DE PENDIENTE

| | | | | |
|---|---|---|---|---|
| OBRA: PAVIMENTO TIPO EMPEDRADO<br>MUNICIPALIDAD DE CAPIATA | LUGAR: CÑIA 16 URGUGUAY<br>TRAMO : 3816 , 3817<br>BARRIO: LOS MANGOS | DISTRITO: CAPIATA<br>DEPTO DE INFRESTRUCTURA PUBLICA Y SERVICIOS | 2021 | WIN |