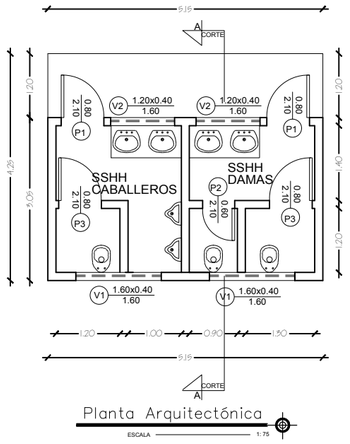

Planta Arquitectónica

ESCALA 1: 75

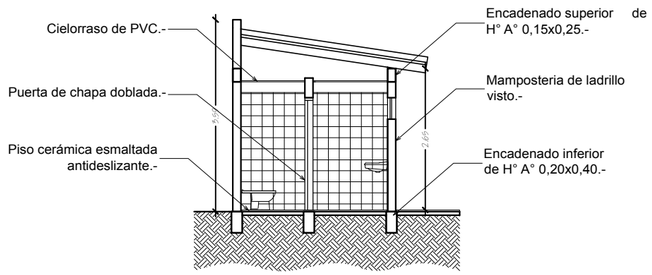

Corte A A

1: 75

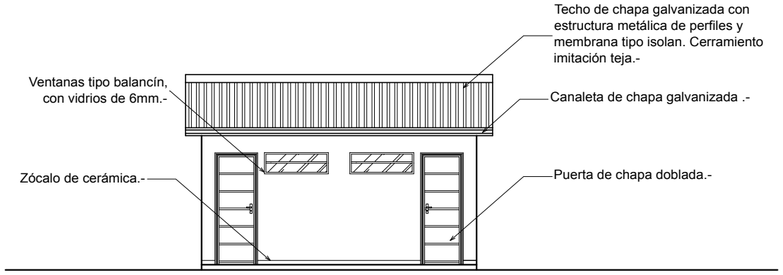

Fachada

1: 75

CONSTRUCCIÓN DE SANITARIOS EN LA TERMINAL

Propietario: Municipalidad de Repatriación