MUNICIPALIDAD DE LOMA GRANDE

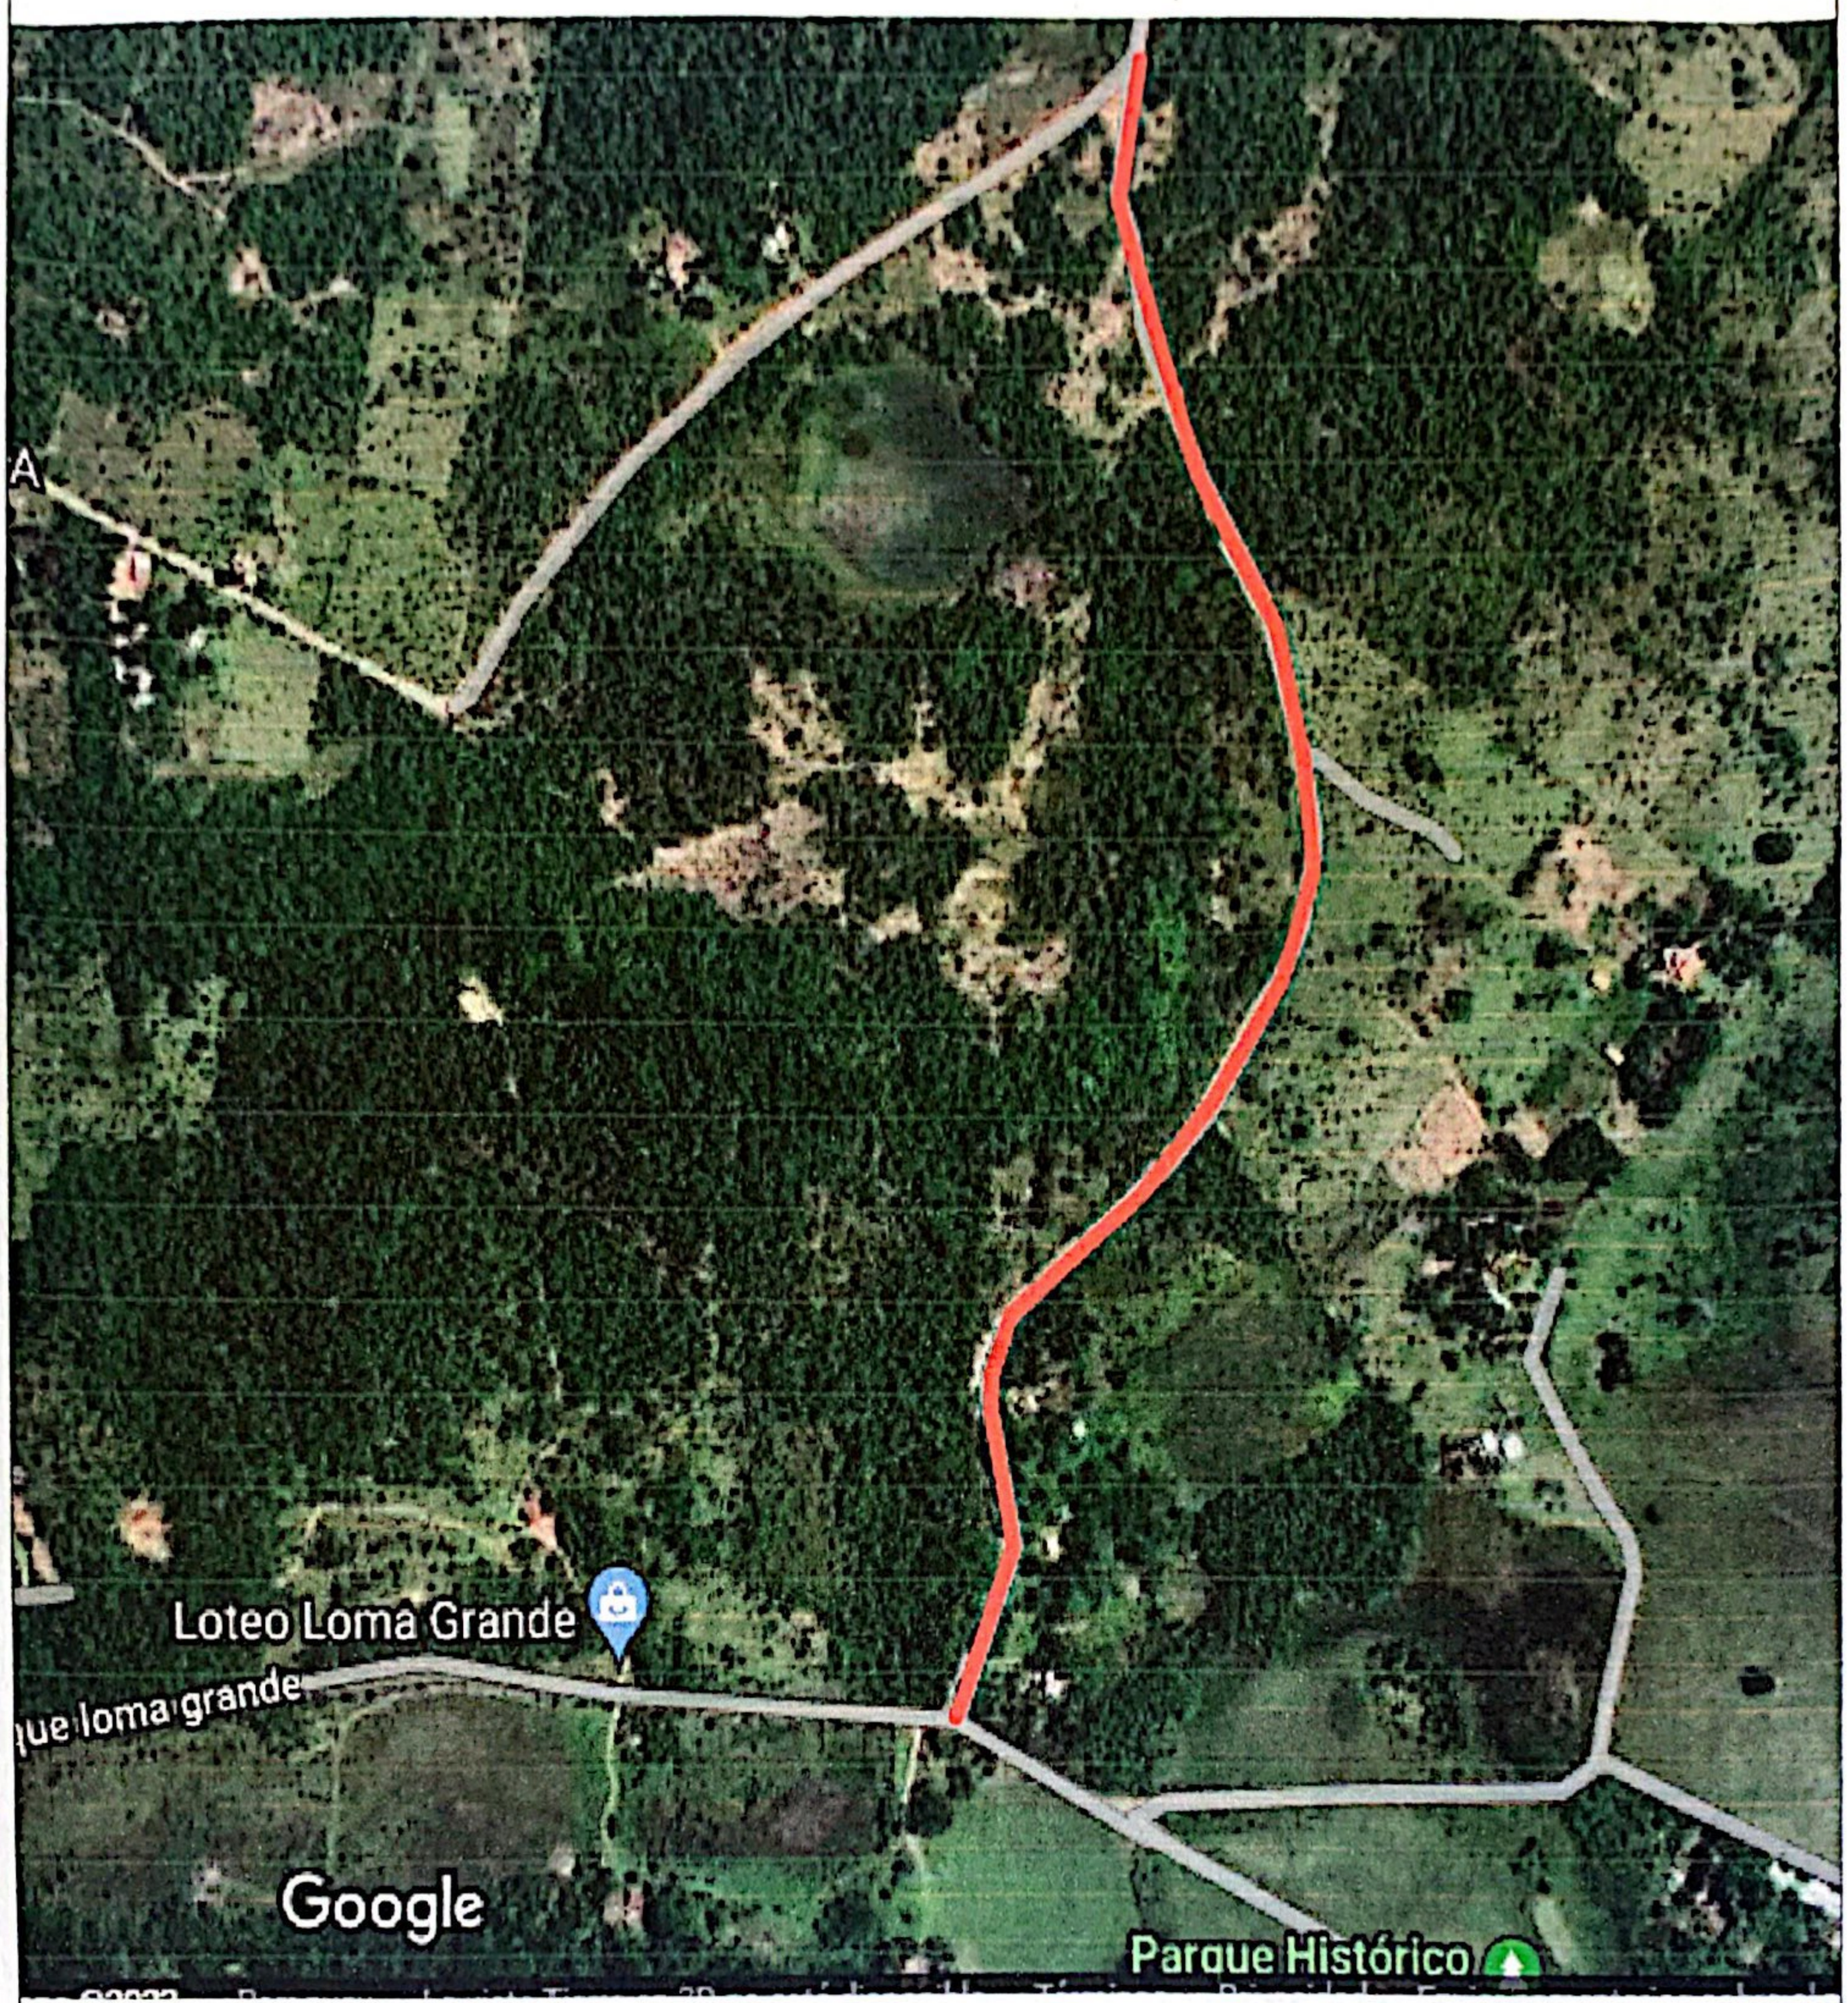

PLANTA DE UBICACION
ESC.$\frac{1}{500}$

25°10'35.2"S 57°12'46.2"W

CONSTRUCCION DE ENRIPIADO

CALLE COMPAÑÍA VILLA FLOR A MONUMENTO JOSE. F. ESTIGARRIBIA

Jorge Vergara S.
ARQUITECTO
Reg. MOPC 2595

Scanned with CamScanner