Wondershare PDFelement

MUNICIPALIDAD DE ITA

Esc. Bas. Nº799 San Lorenzo - Compañía Y Hovy

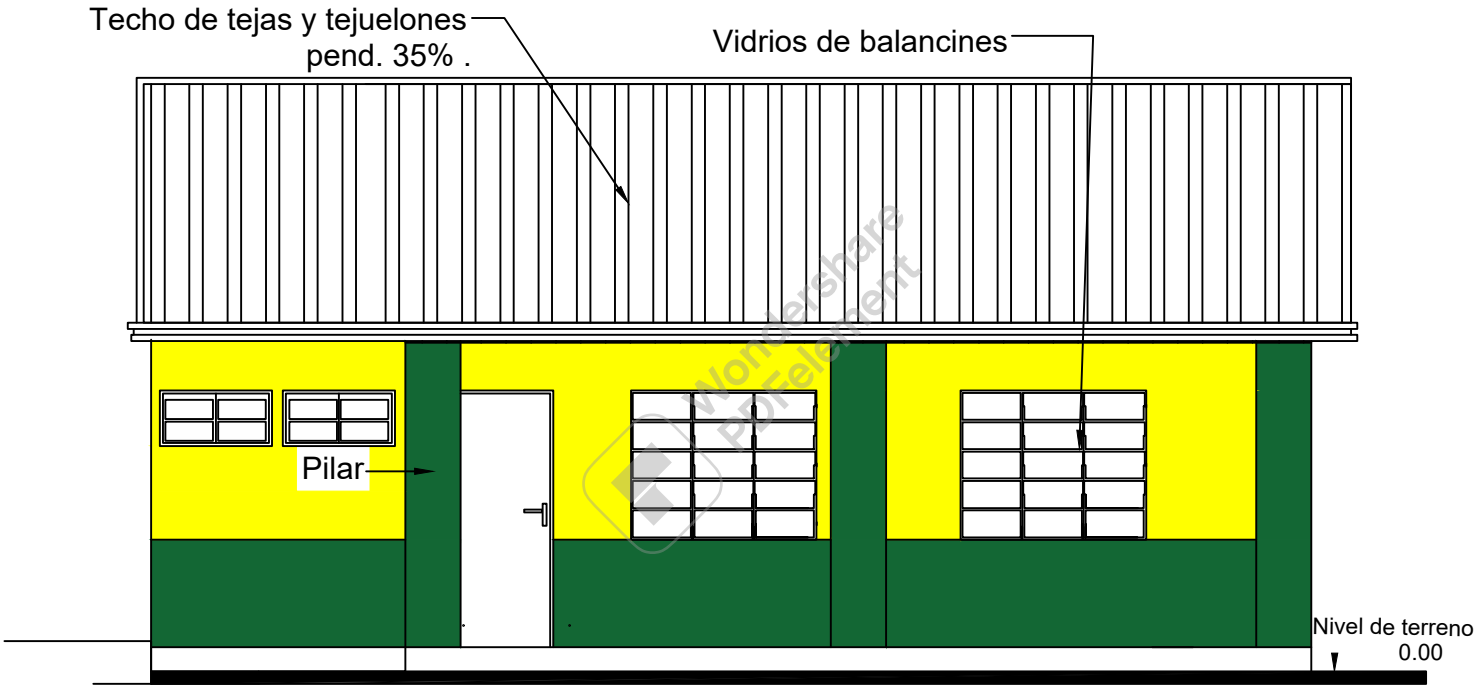

FACHADA FRONTAL

Dirección: Proyecto y Fiscalización

Proyectista: Ing. Fernando Rotela Reg.Prof. Nº: 4045

Ministerio de Educación y Cultura

Dirección de infraestructura

Ing. Fernando Rotela
Reg.Prof.N°4.045

PROYECTO	Reparaciones Varias

Planta de Corte A A¨

Aula tipo 5.80 x 6.80 con techo de tejas con sanitario al costado construido posteriormente

01

Wondershare PDFelement

MUNICIPALIDAD DE ITA

Esc. Bas. Nº799 San Lorenzo - Compañía Y Hovy

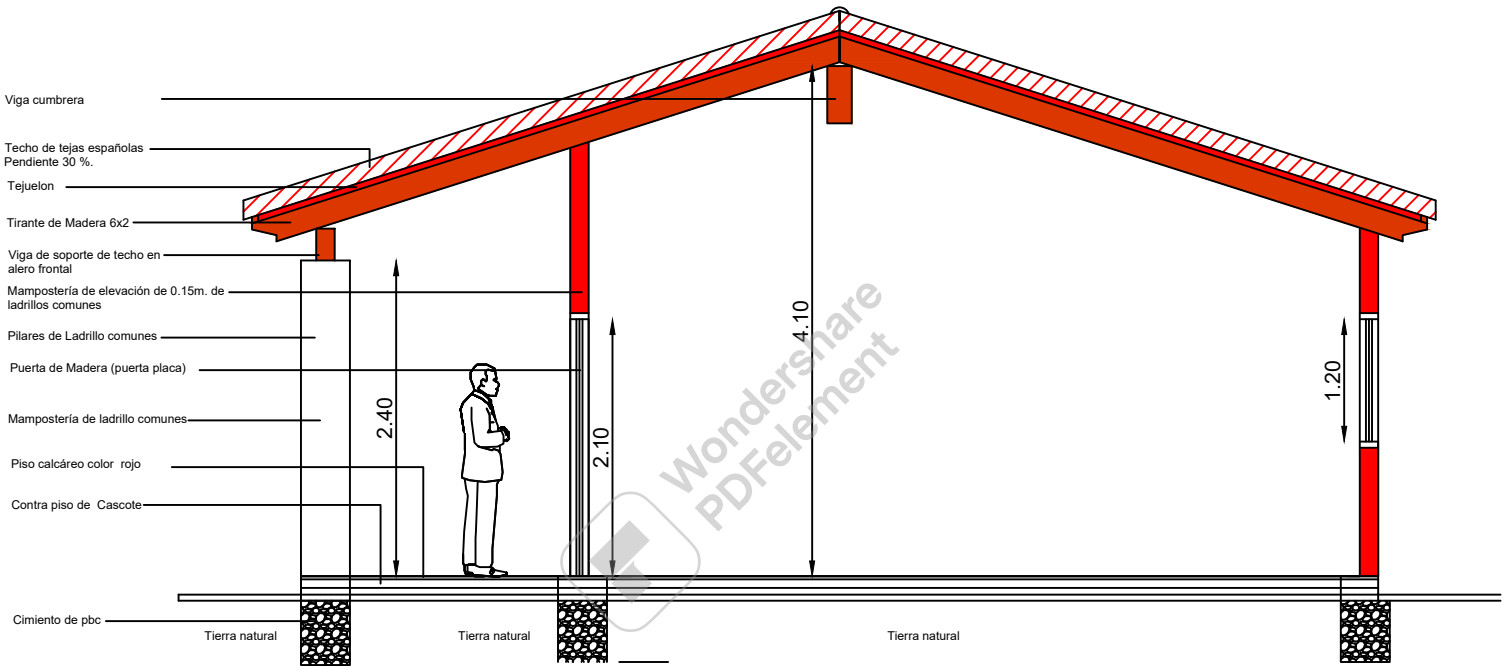

Corte trasversal

Ing. Fernando Rotela
Reg.Prof.N°4.045

Dirección: Proyecto y Fiscalización

Proyectista: Ing. Fernando Rotela Reg.Prof. Nº: 4045

Ministerio de Educación y Cultura

Dirección de infraestructura

PROYECTO	Reparaciones Varias

Planta de Corte A A¨

Aula tipo 5.80 x 6.80 con techo de tejas con sanitario al costado construido posteriormente

02

Wondershare PDFelement

MUNICIPALIDAD DE ITA

Esc. Bas. Nº799 San Lorenzo - Compañía Y Hovy

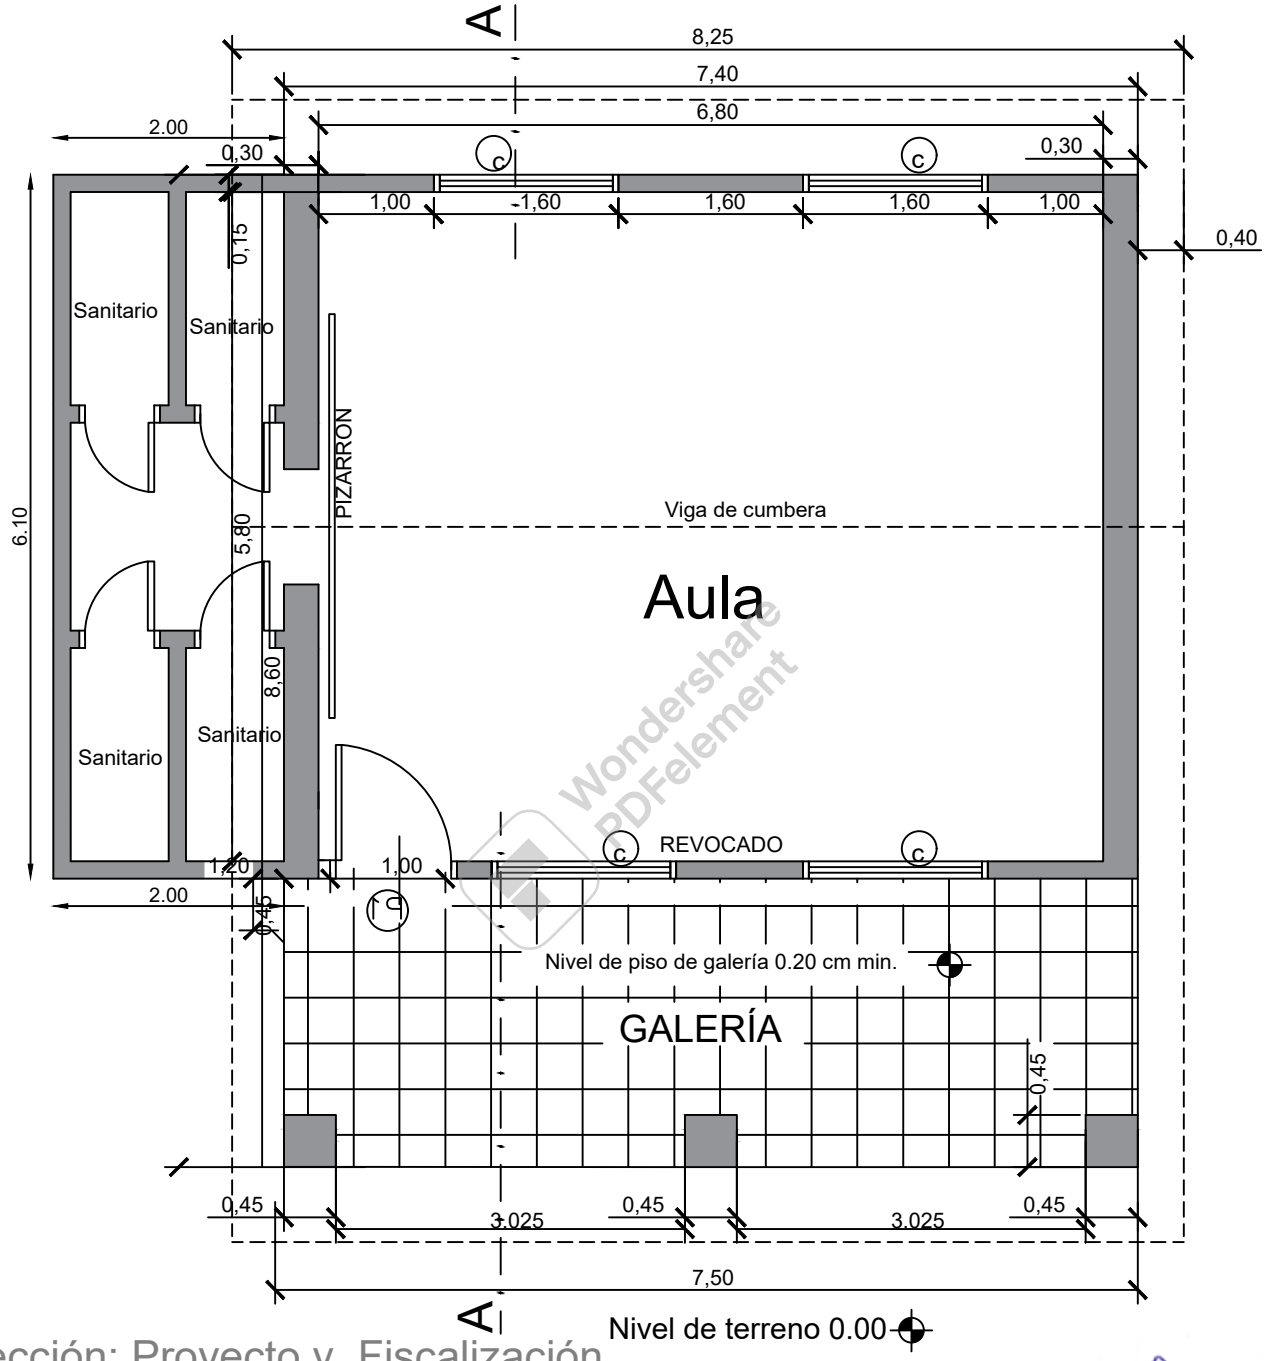

Dirección: Proyecto y Fiscalización

Proyectista: Ing. Fernando Rotela Reg.Prof. Nº: 4045

Ministerio de Educación y Cultura

Dirección de infraestructura

Ing. Fernando Rotela
Reg.Prof.N°4.045

PROYECTO	Reparaciones Varias

Planta de Corte A A¨

Aula tipo 5.80 x 6.80 con techo de tejas con sanitario al costado construido posteriormente

03

Wondershare PDFelement

MUNICIPALIDAD DE ITA

Esc. Bas. Nº799 San Lorenzo - Compañía Y Hovy

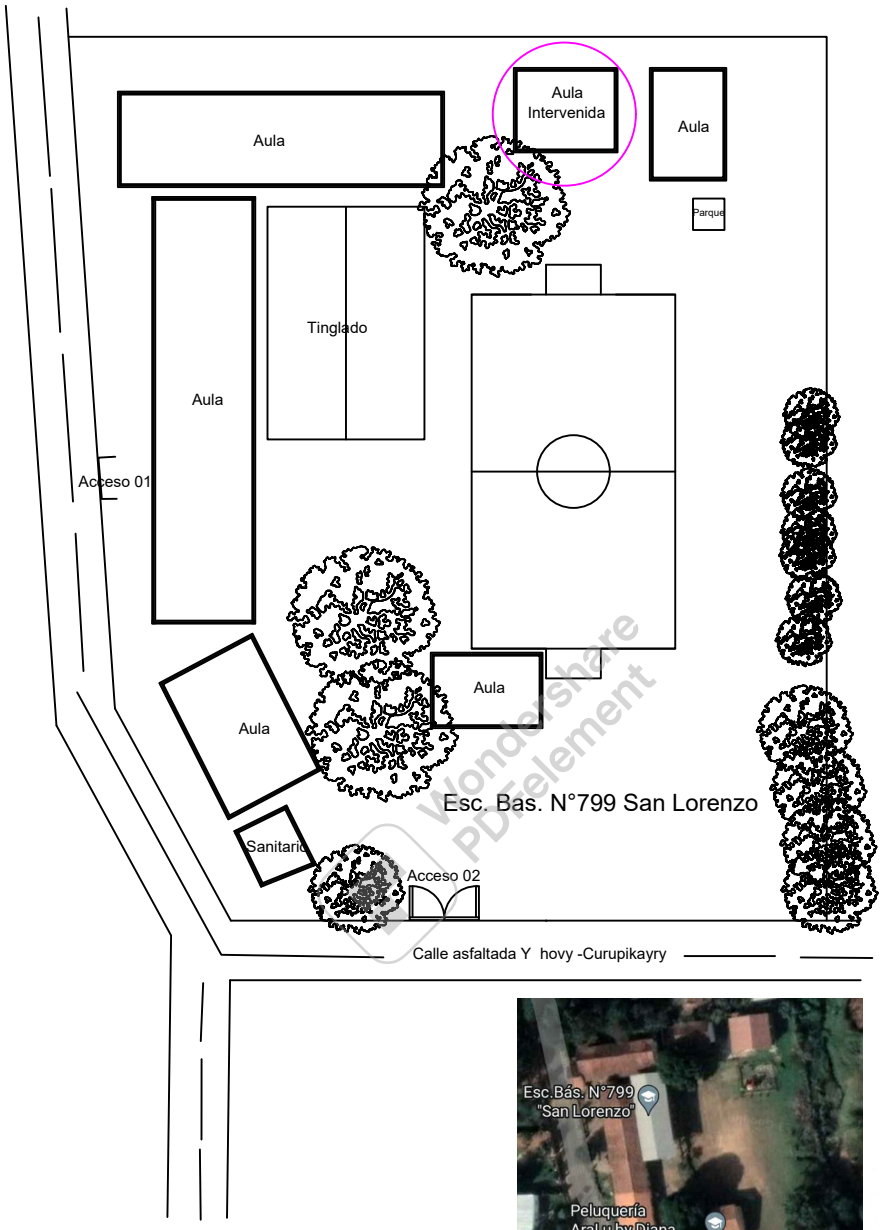

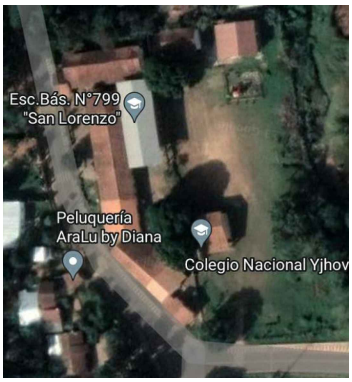

Ing. Fernando Rotela
Reg.Prof.N°4.045

Dirección: Proyecto y Fiscalización

Proyectista: Ing. Fernando Rotela Reg.Prof. Nº: 4045

Ministerio de Educación y Cultura

Dirección de infraestructura

PROYECTO	Reparaciones Varias

Planta de Corte A A¨

Aula tipo 5.80 x 6.80 con techo de tejas con sanitario al costado construido posteriormente

04