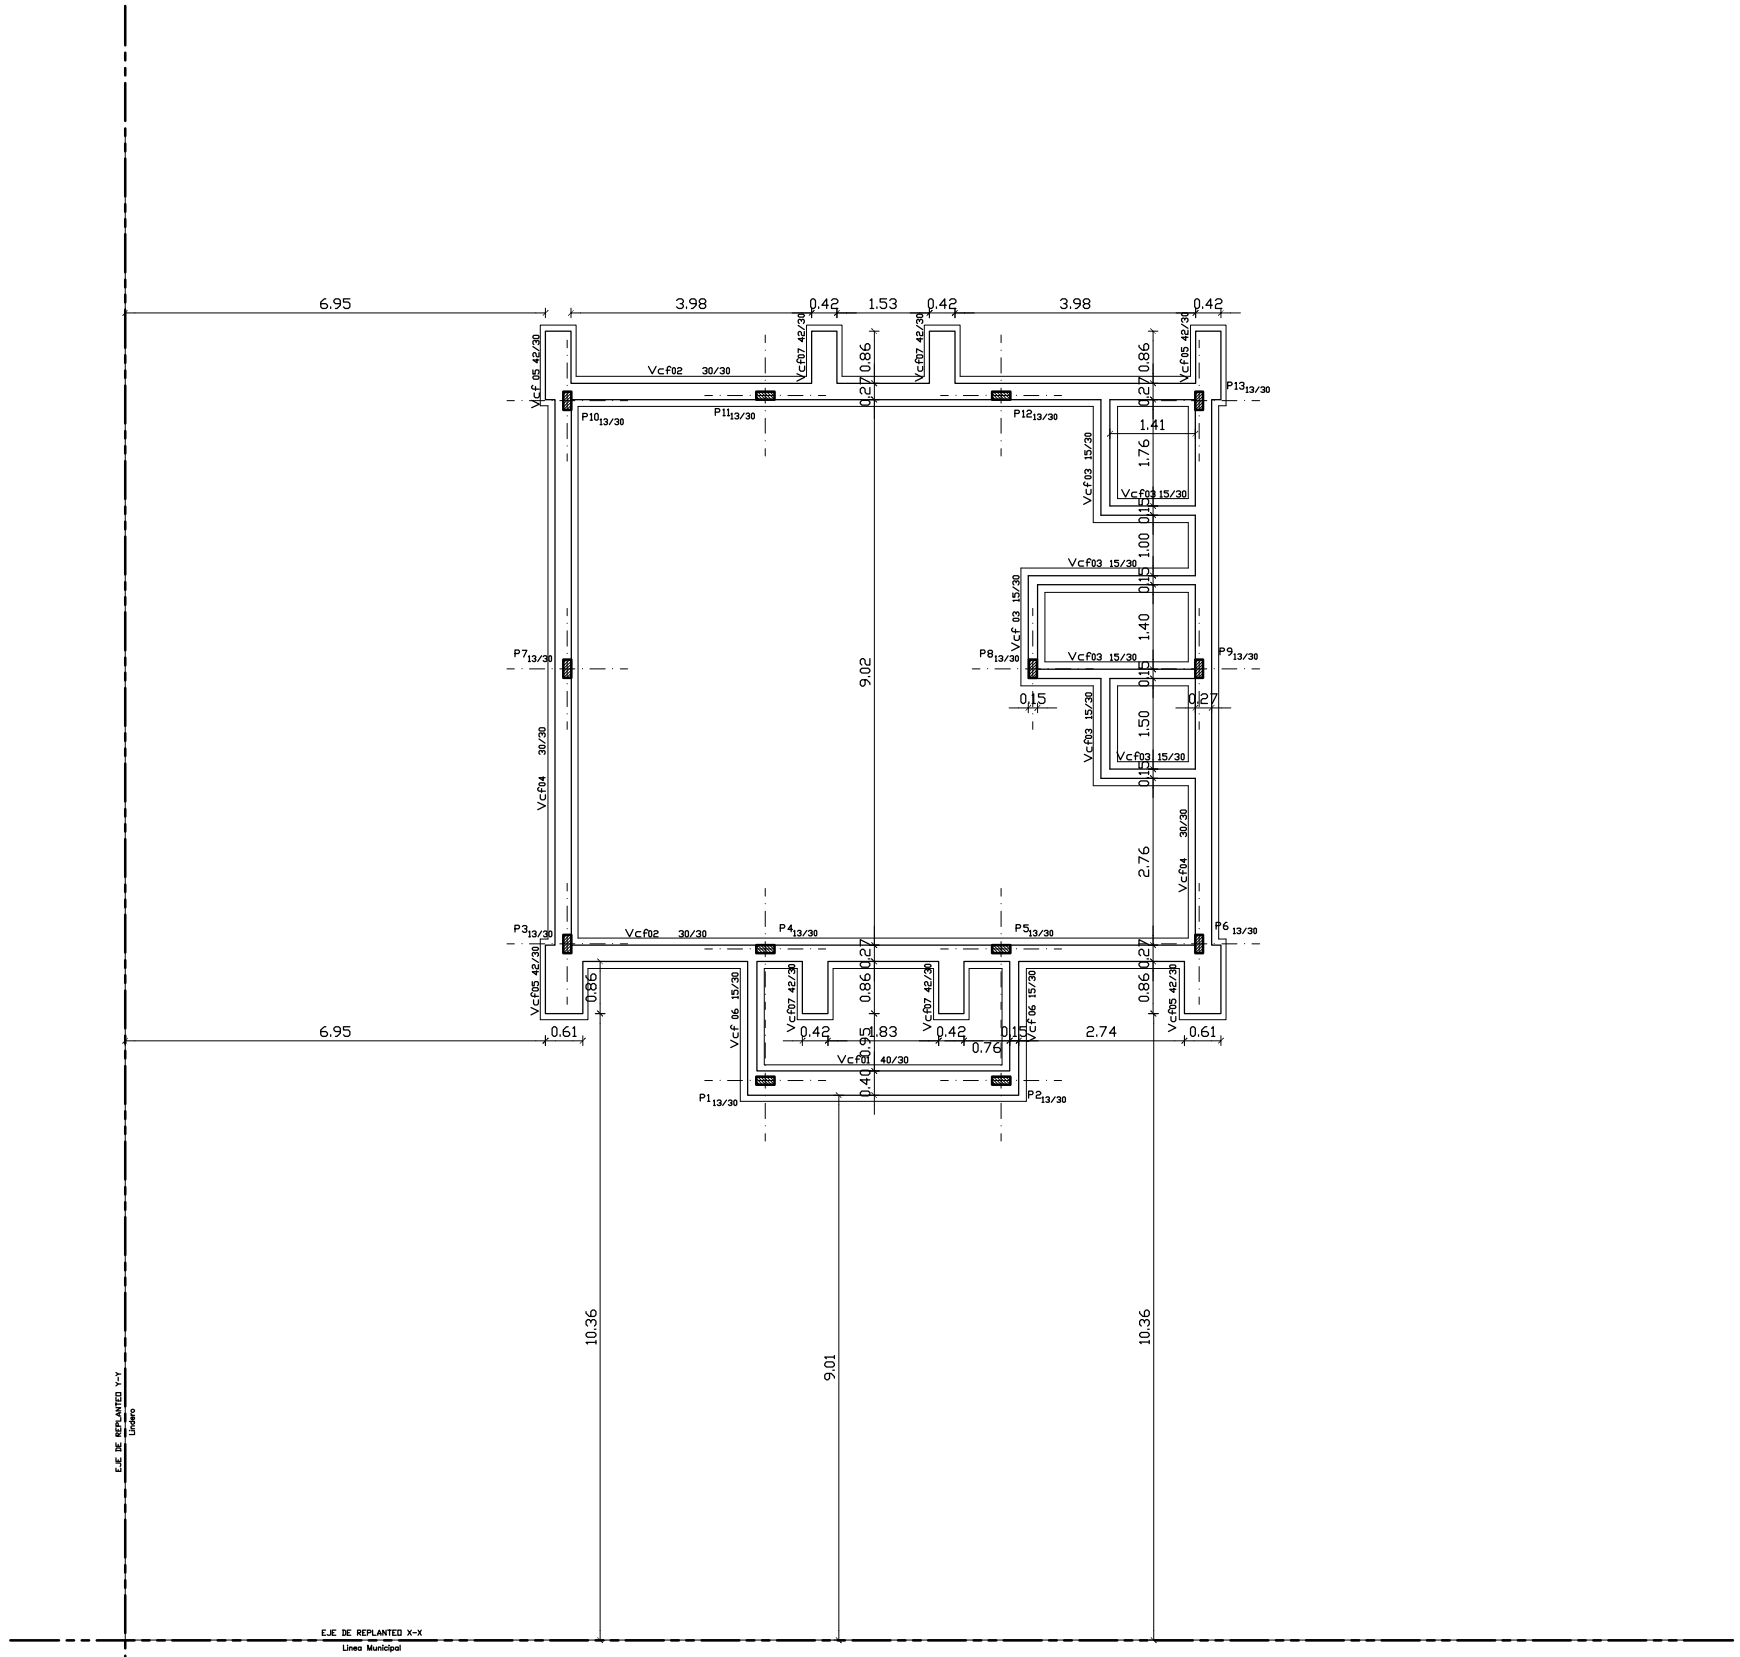

Planta Fundacion T000
Formas de Encofrado
Escala 1/50

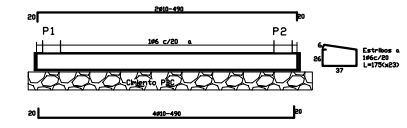

Viga Vcf01 40/30
Escala 1/50

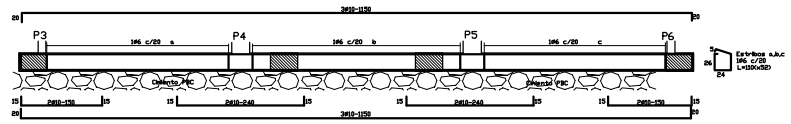

Viga Vcf02 27/30
Escala 1/50

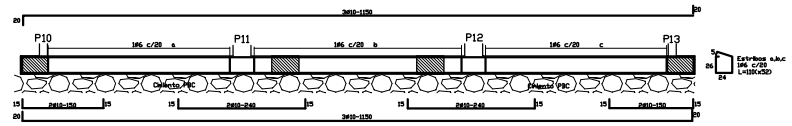

Viga Vcf02 27/30
Escala 1/50

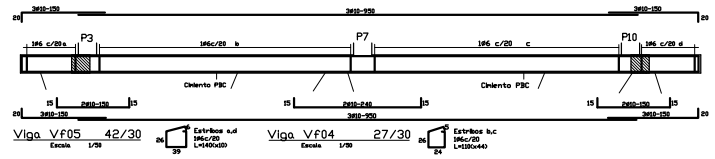

Viga Vf05 42/30
Escala 1/50

Viga Vf04 27/30
Escala 1/50

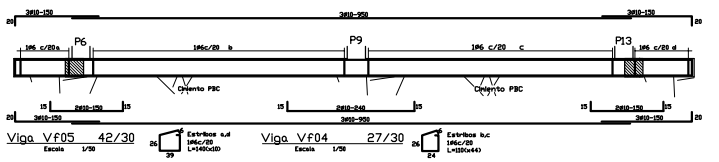

Viga Vf05 42/30
Escala 1/50

Viga Vf04 27/30
Escala 1/50

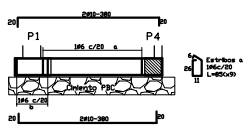

Viga Vcf06 15/30
Escala 1/50

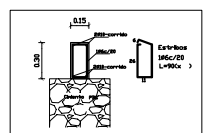

Seccion Tipica
Viga Vcf03 15/30
Escala 1/25

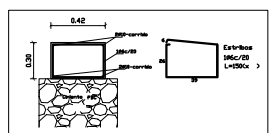

Seccion Tipica
Viga Vcf05/07 42/30
Escala 1/25

NOTAS

Resistencia Caracteristica del Hormigón Fck 28 = 180 kg/cm2
Resistencia Caracteristica del acero Fyk = 4200 kg/cm2
Tensión admisible del Suelo = 1,0 kg/cm2 (Para Cimiento PBC)
Empalme mínimo 60cm o 40ø

FECHA	Nro.		VERIFICADO	APROBADO

PODER JUDICIAL
CORTE SUPREMA DE JUSTICIA
DIRECCION DE INFRAESTRUCTURA FISICA

OBRA: JUZGADO DE PAZ VAQUERIA
UBICACION: CIRCUNSCRIPCION DE CAAGUAZU

PLANO Nº 17

PLANO: PLANTA FUNDACION - FORMAS DE ENCOFRADO

PROYECTO	ESCALA	DIBUJO	FECHA
DEPARTAMENTO DE OBRAS Y PROYECTOS	1/125	Ing. Cano	ABRIL 2012