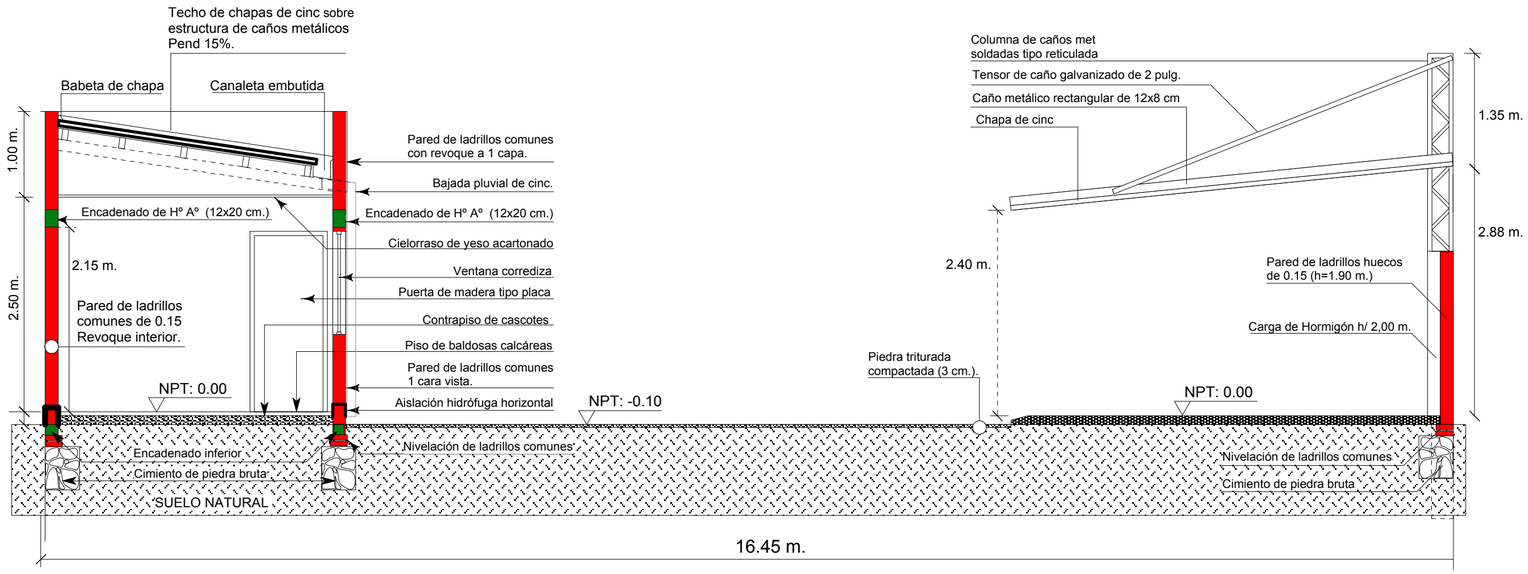

CORTE A-B Escala 1:50

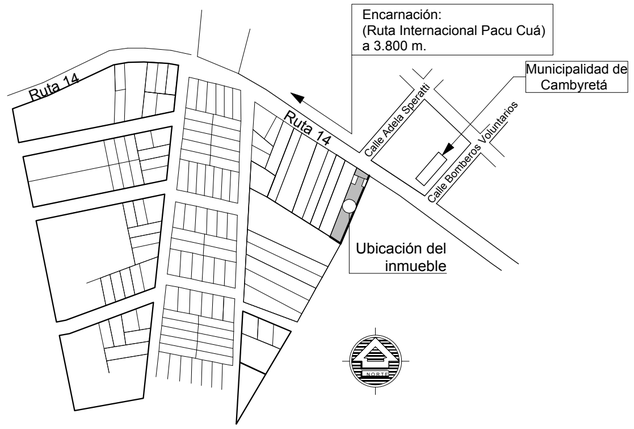

PLANTA DE UBICACIÓN
Escala 1:5.000

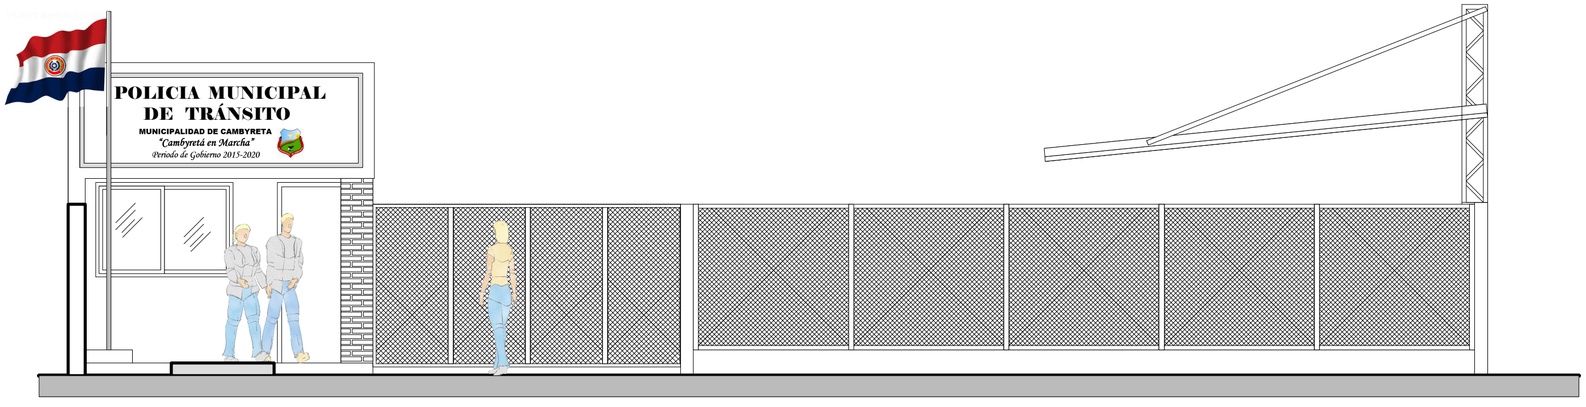

VISTA FRONTAL
Escala 1:50

MUNICIPALIDAD DE CAMBYRETA
ITAPÚA -PARAGUAY

MUNICIPALIDAD DE CAMBYRETA
"Cambyretá en Marcha"
Periodo de Gobierno 2015-2020

PROYECTO: OFICINA DE GUARDIA DEL DPTO. DE TRÁNSITO

UBICACIÓN: Ruta 14 casi calle Adela Speratti

LÁMINA N°:03

*Corte A-B
*Vista Frontal
*Plano de ubicación.

Arq. Luis Roa Bartz
Dpto. de Obras

Francisco J. Pereira Rieve
Intendente Municipal

Agosto 2.016