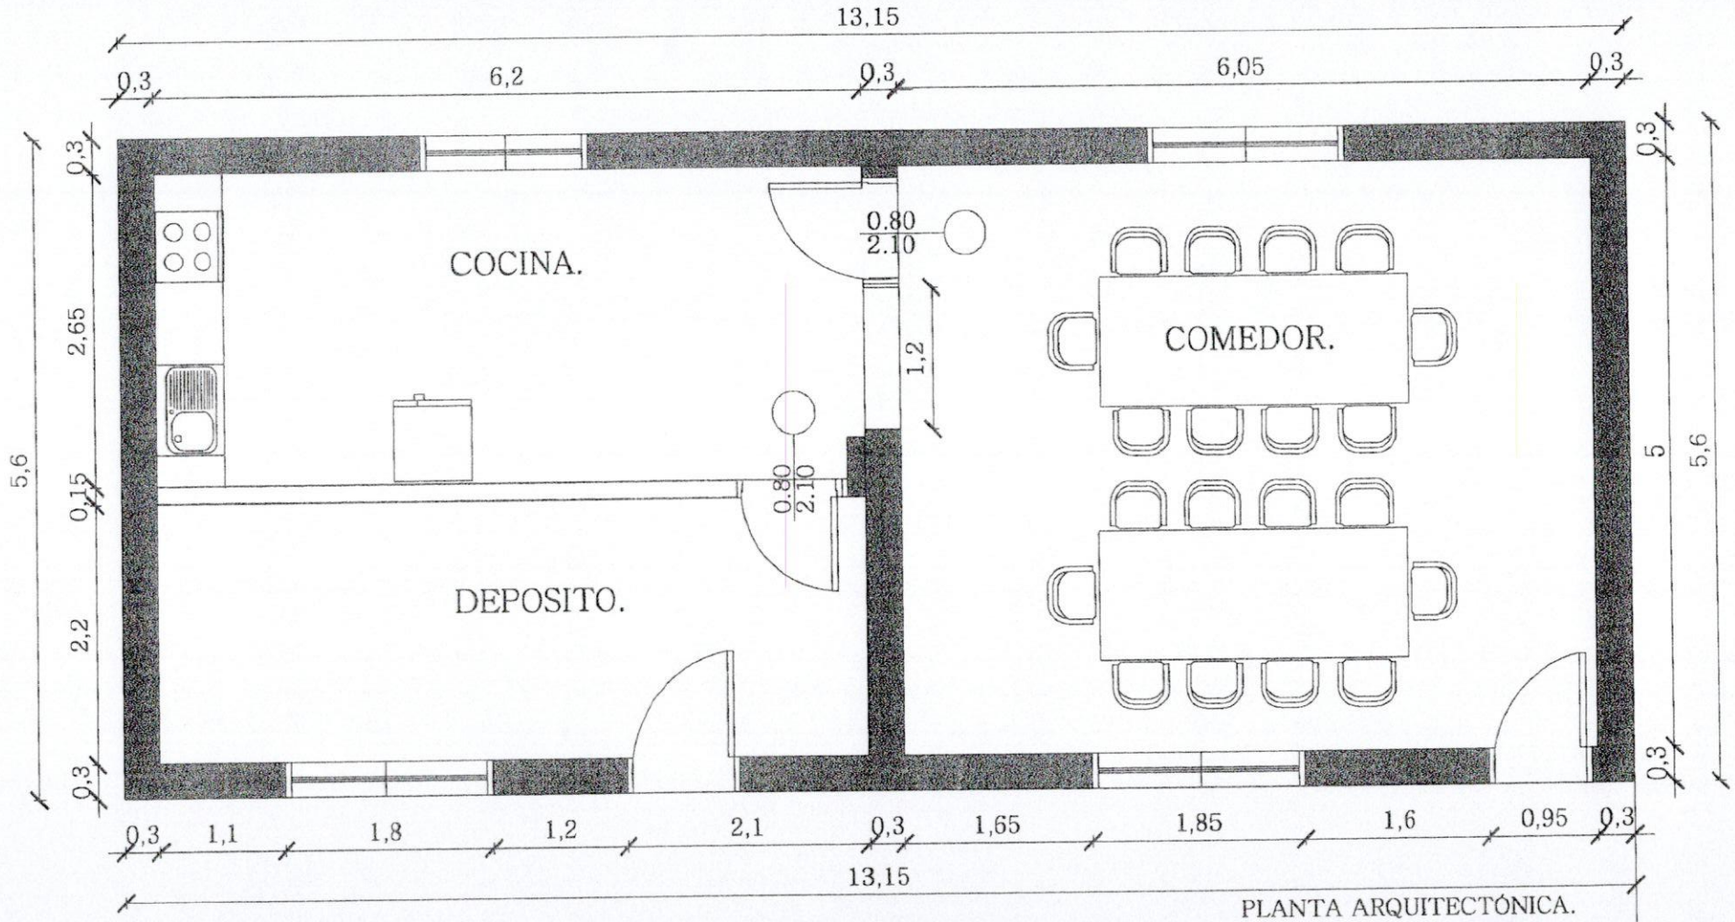


PLANTA ARQUITECTÓNICA.
esc:.....1/50

MUNICIPALIDAD DE ITAU
DPTO. OBRAS Y CATA
APROBADO
Resolución Nº 508/2017
Fecha 28-02-2017
Observación
Firma del Encargado

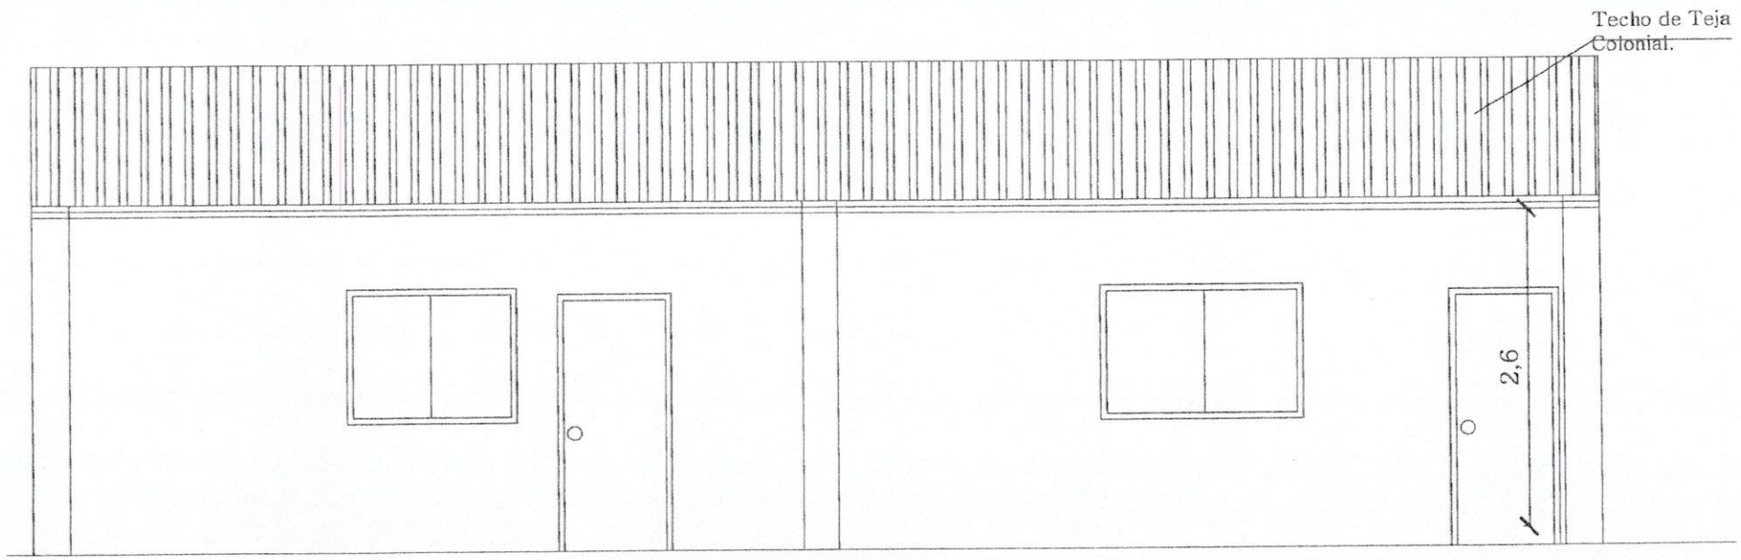


FACHADA PRINCIPAL.
esc:.....1/50

MUNICIPALIDAD DE ITAUGUA
DPTO. OBRAS Y CATASTRO
APROBADO
Por Resolución Nº 508/2017
Fecha 28-02-2017
Observación
Firma del Encargado

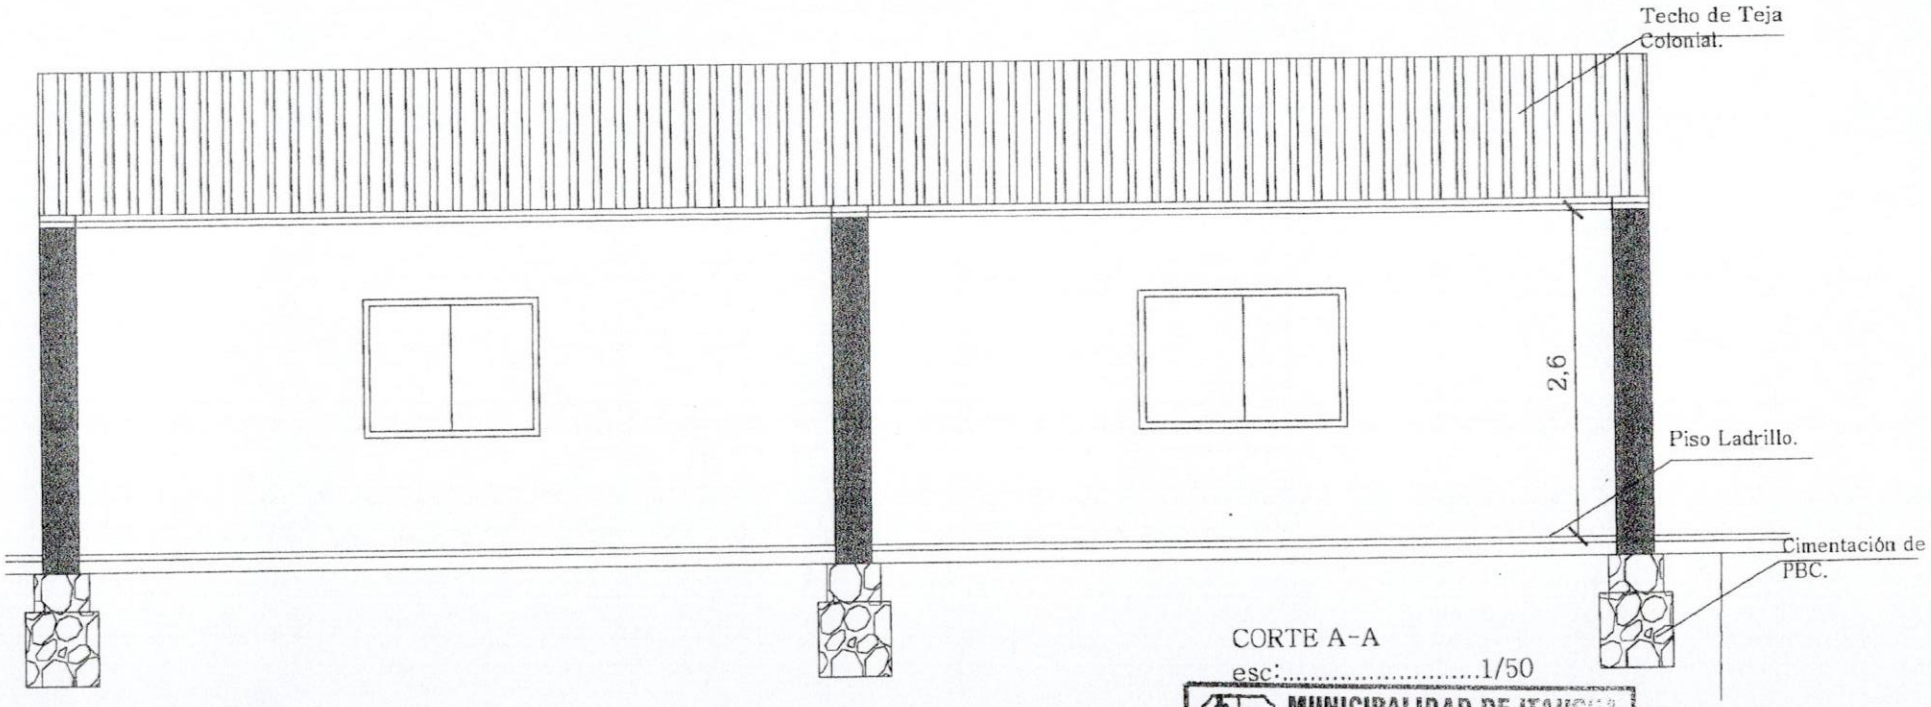


CORTE A-A

esc:.....1/50

MUNICIPALIDAD DE ITAUGUA
DPTO. OBRAS Y CATASTRO
APROBADO
Por Resolución Nº 508/2017
Fecha 28-02-2017
Observación
Firma del Encargado