MUNICIPALIDAD
DE
SAN COSME Y DAMIAN

Colegio Nacional
PADRE GERMÁN PIEPER

REPARACIÓN DE TRES AULAS

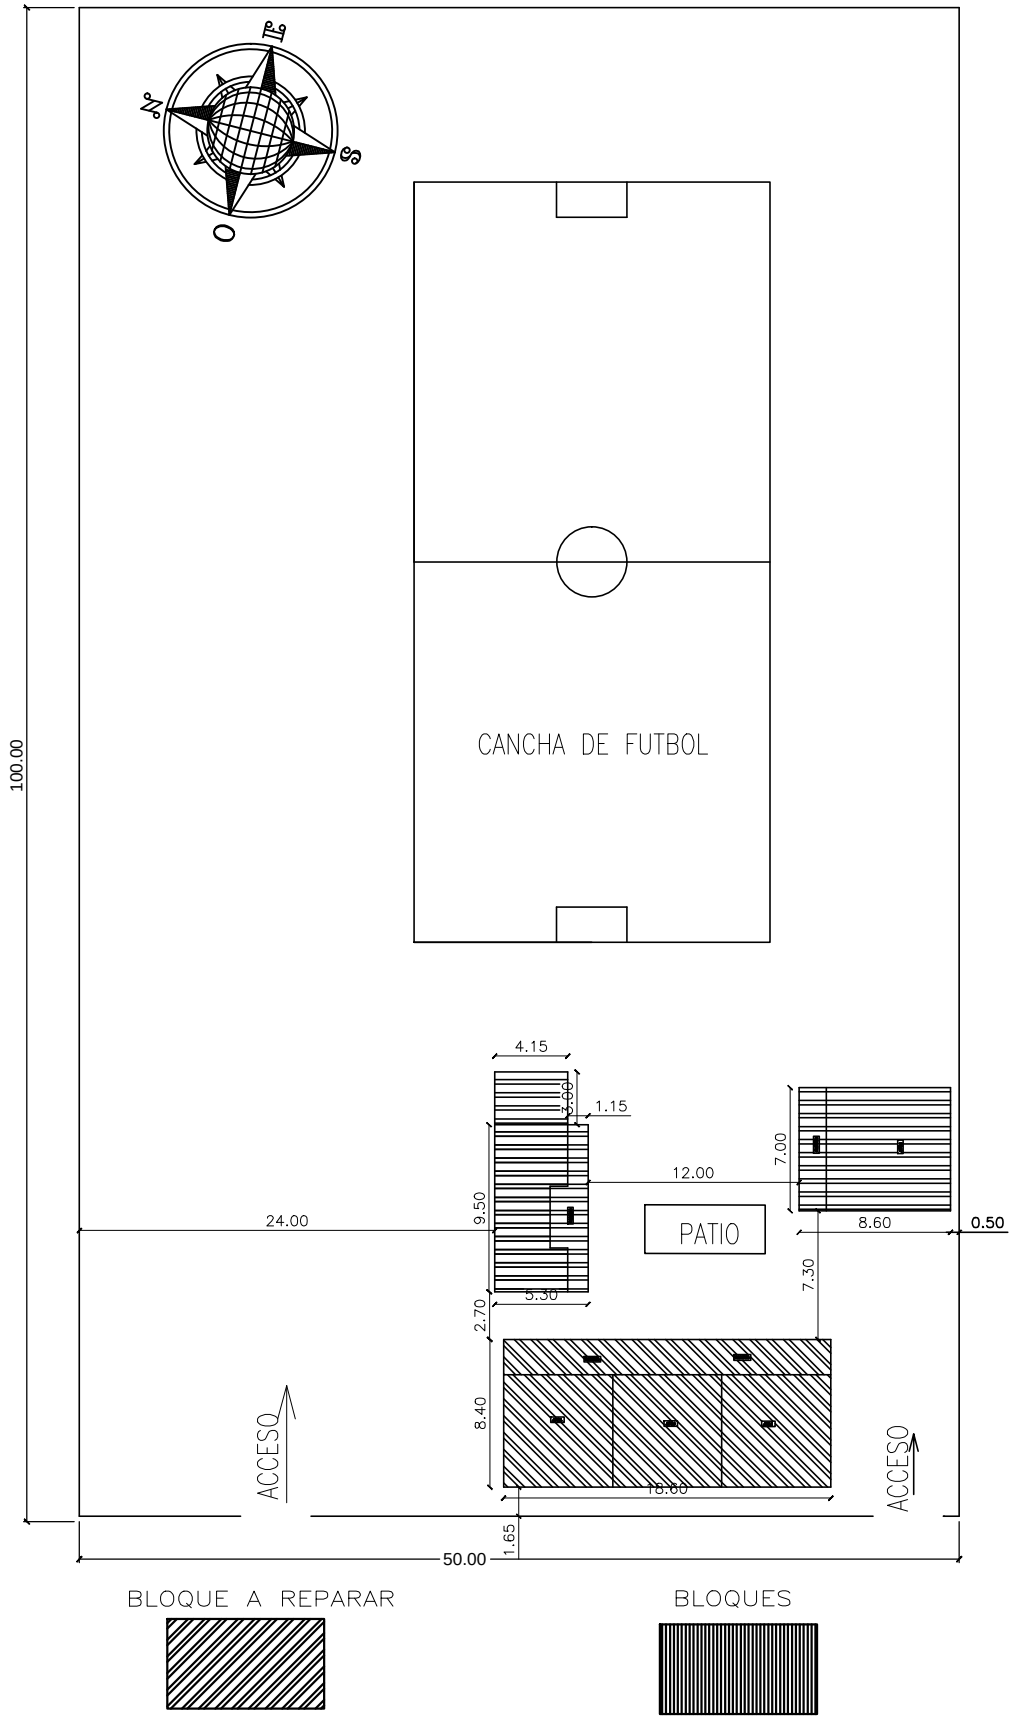

BLOQUE A REPARAR

BLOQUES

MUNICIPALIDAD DE SAN COSME Y DAMIAN Colegio Nacional Padre Germán Pieper	Escala 1.1000
PROYECTO: Reparación de tres Aulas	Planta de Ubicación

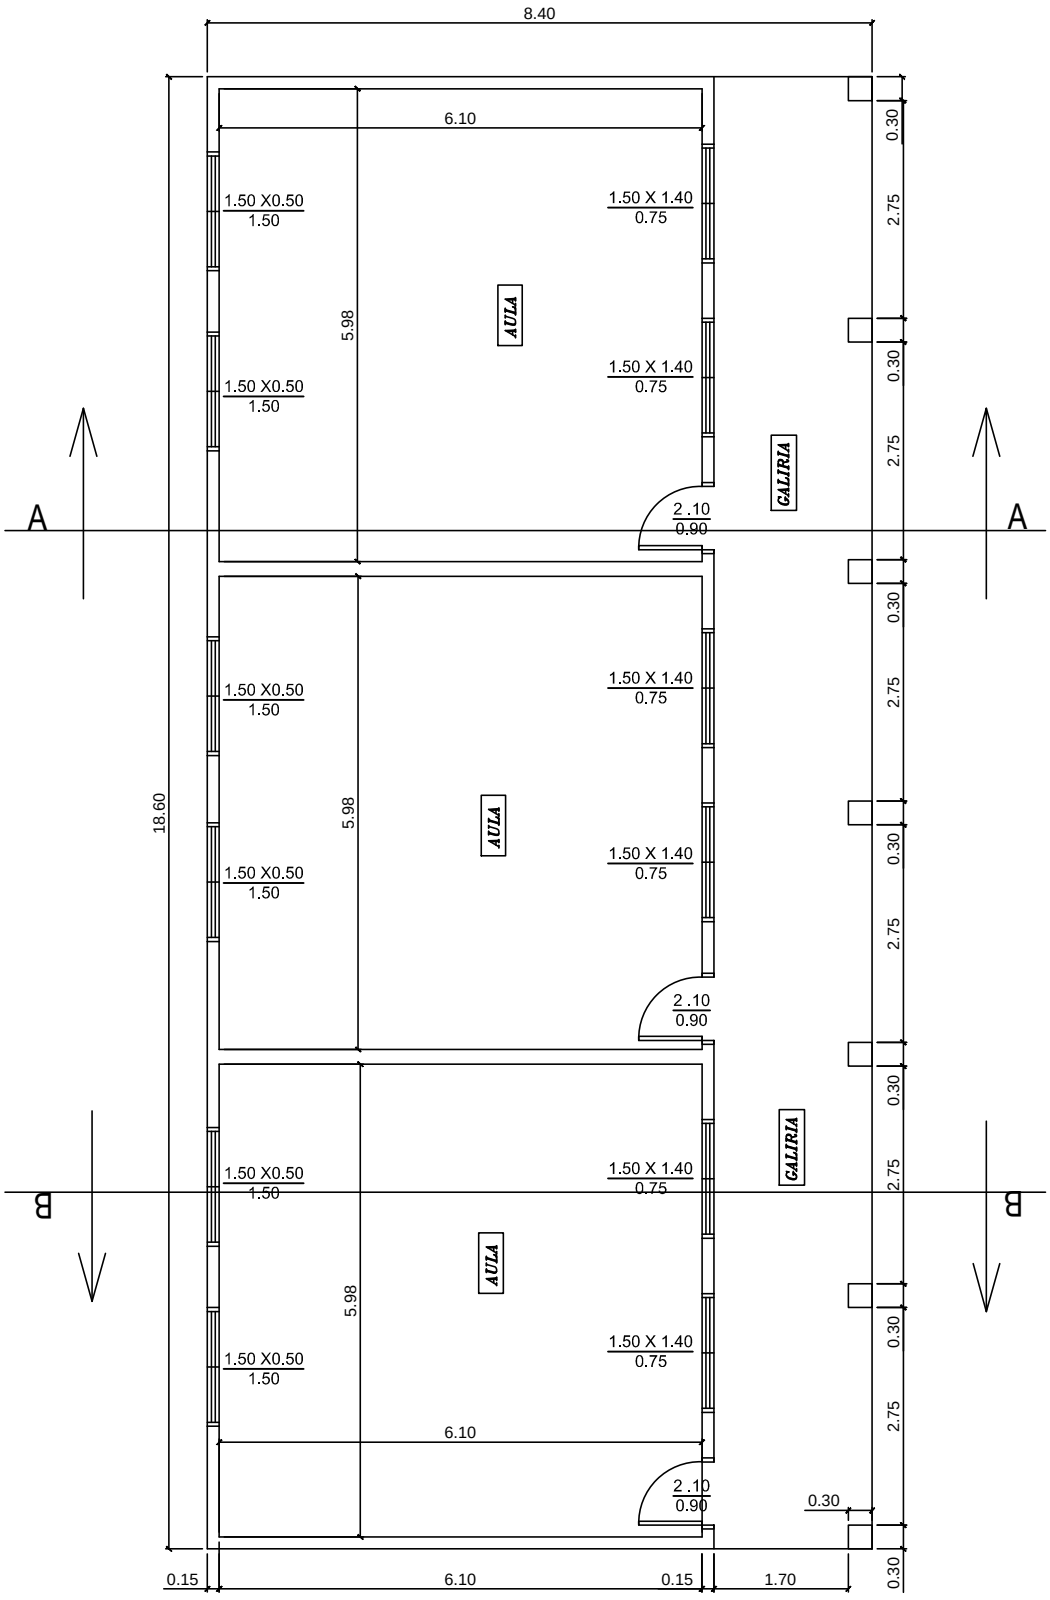

MUNICIPALIDAD DE SAN COSME Y DAMIAN Colegio Nacional Padre Germán Pieper		01
PROYECTO: Reparación de tres Aulas	Planta Arquitectónico	Esc: 1.75

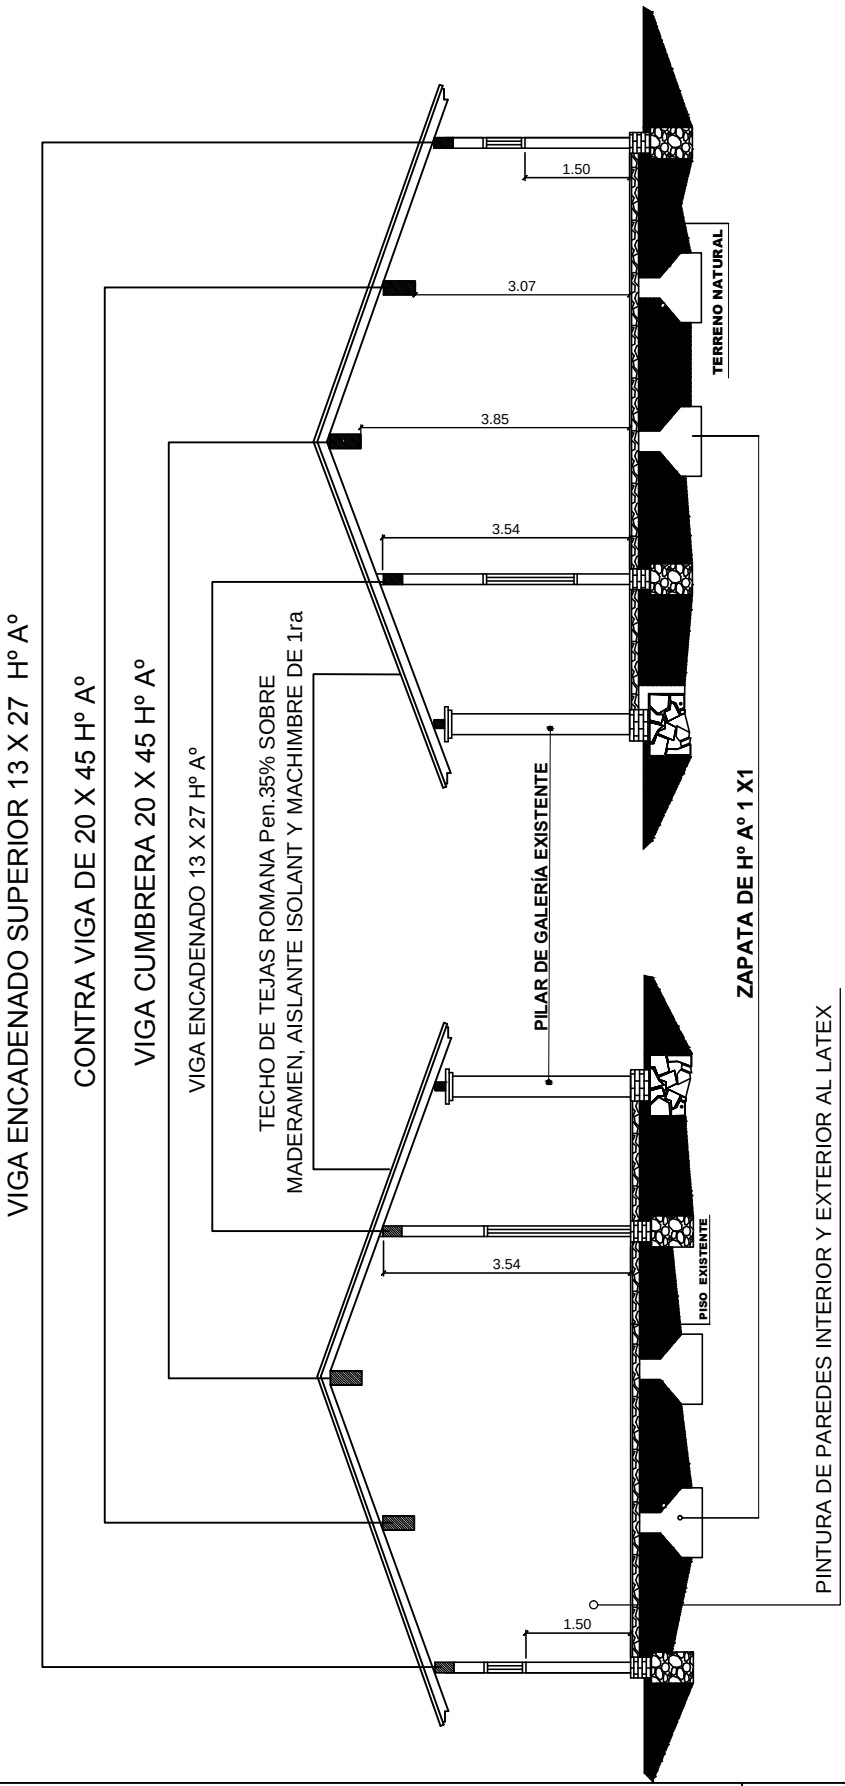

MUNICIPALIDAD DE SAN COSME Y DAMIAN Colegio Nacional Padre Germán Pieper		02
Proyecto: Reparación de tres Aulas	Corte Arquitectónico	Sin Escala

FACHADA FRONTAL

FACHADA LATERAL

MUNICIPALIDAD DE SAN COSME Y DAMIAN Colegio Nacional Padre Germán Pieper		03
PROYECTO: Reparación de tres aulas	Fachada Frontal y Lateral	Esc: 1.75

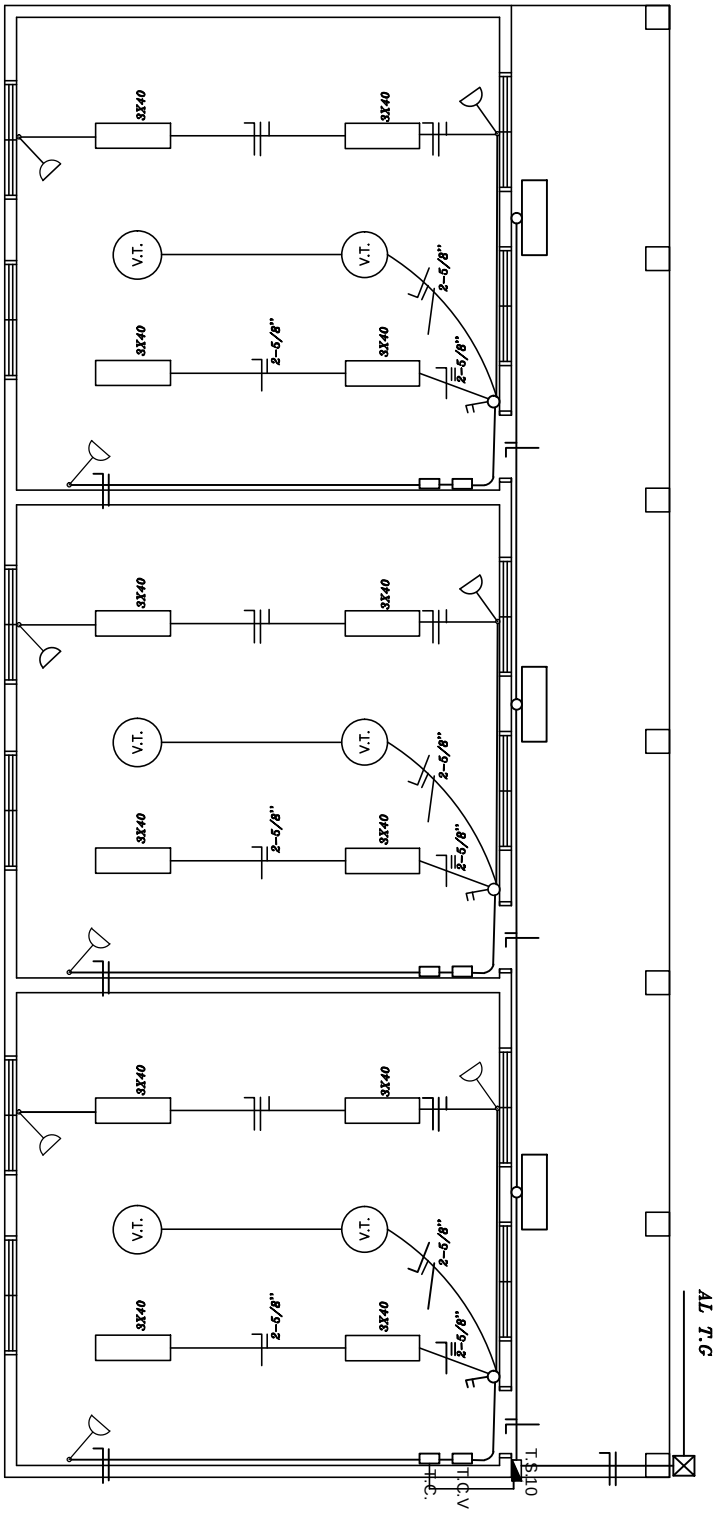

INSTALACIÓN ELÉCTRICA

MUNICIPALIDAD DE SAN COSME Y DAMIAN Colegio Nacional Padre Germán Pieper		04
PROYECTO: Reparación de tres Aulas	Instalación Eléctrica	Esc: 1.75

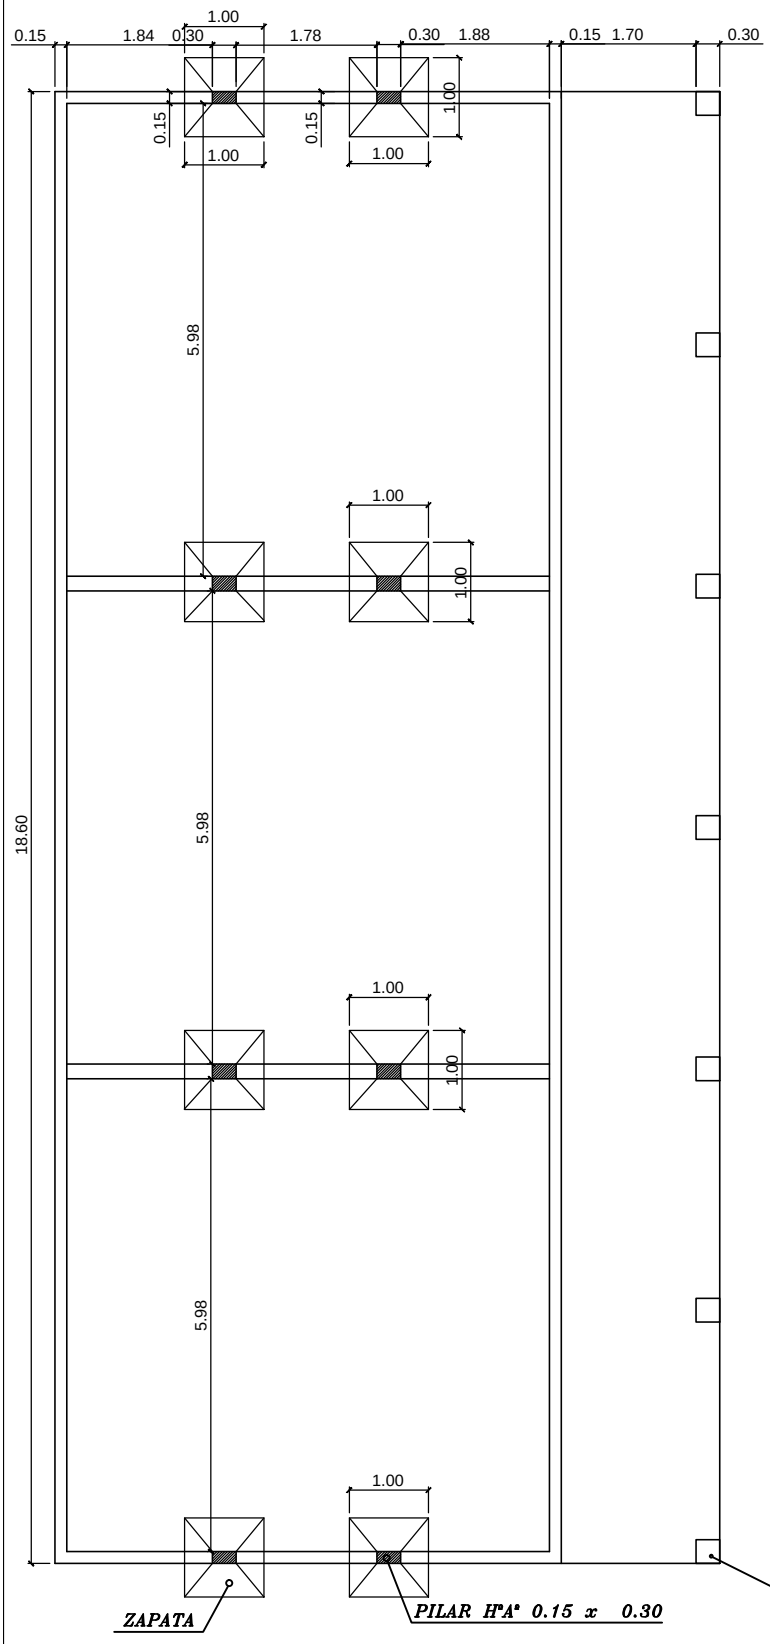

PLANTA DE FUNDACIÓN

DETALLE DE ZAPATA

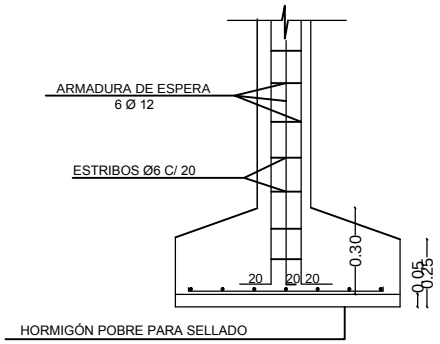

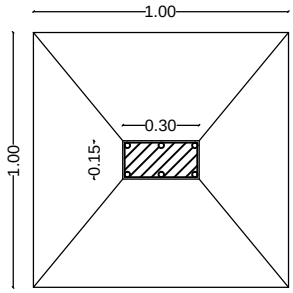

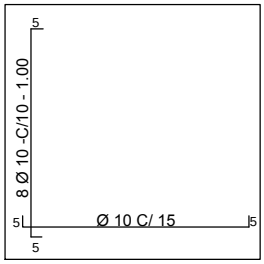

MUNICIPALIDAD DE SAN COSME Y DAMIAN Colegio Nacional Padre Germán Pieper		05
PROYECTO: Reparación de tres Aulas	Planta de Fundación Propuesta	Esc: 1.75

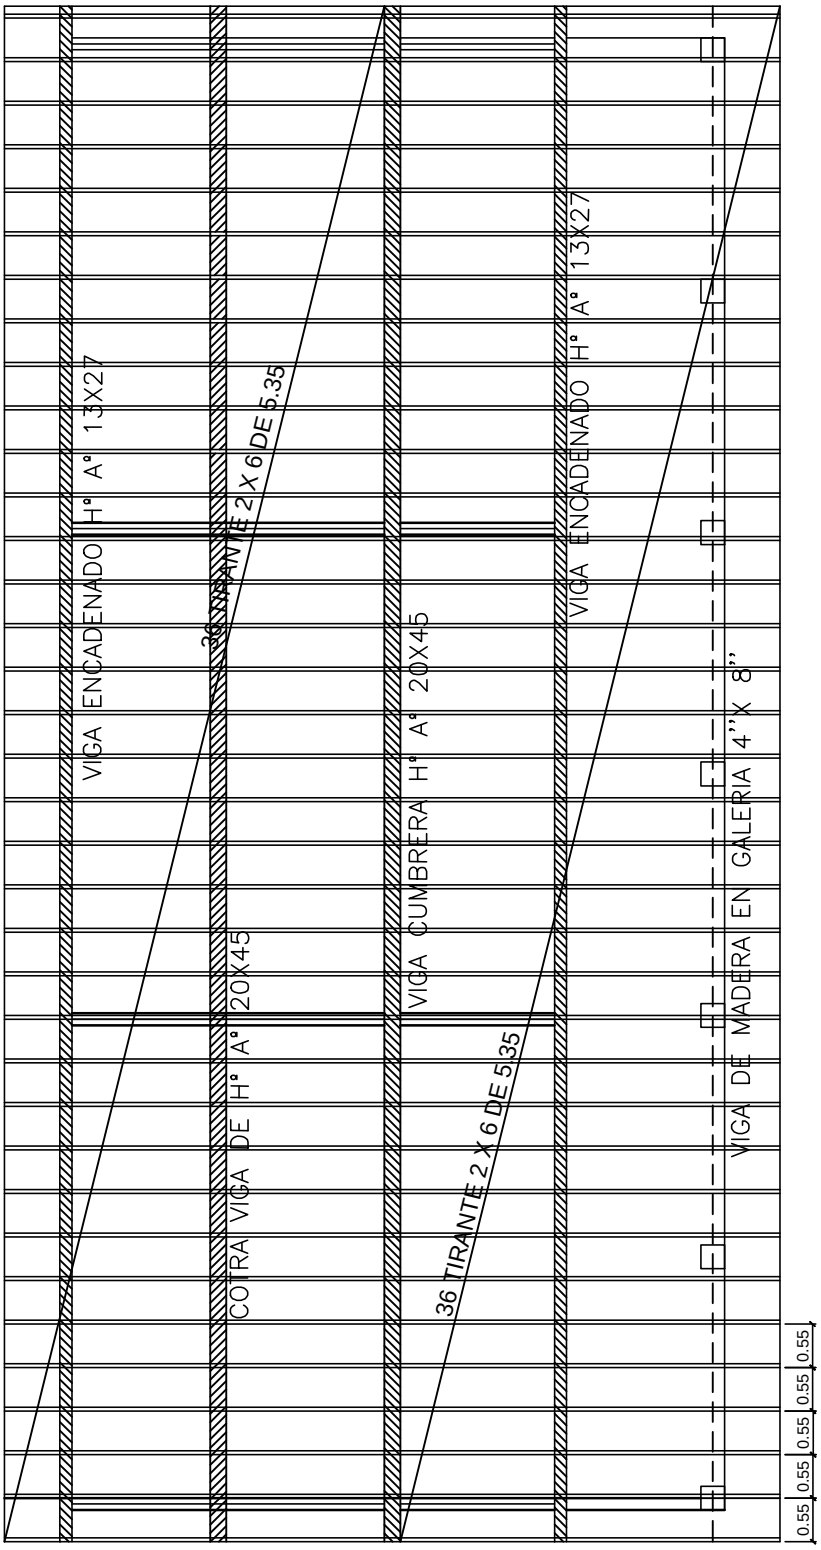

Observación: Retiro de techo de tejas francesas cielo rasos, vigas tirantes de madera., para provisión de tejas ROMANA sobre tirantes aislante Isolant y machimbres de 1ra viga de encadenado superior y cumbrera de H° A°.
Ver en detalle las dimensiones.

MUNICIPALIDAD DE SAN COSME Y DAMIAN Colegio Nacional Padre Germán Pieper		06
PROYECTO: Reparación de tres Aulas	Planta de Techo	Esc: 1.75

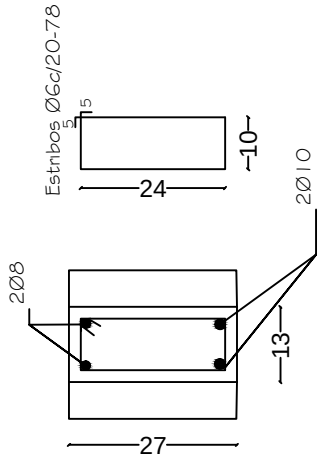

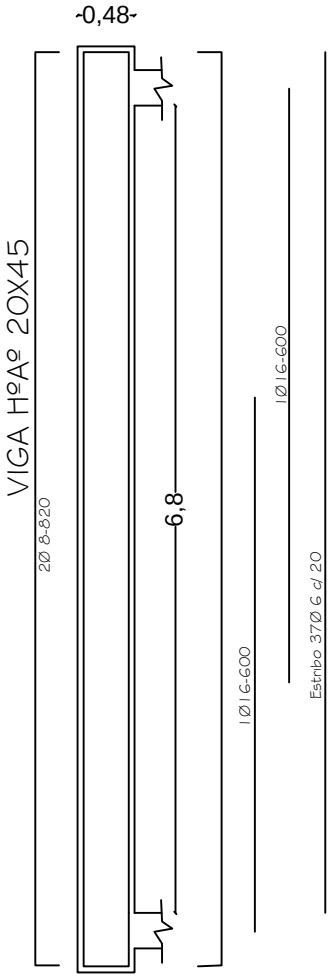

ENCADENADO SUPERIOR
INFERIOR PARA MURO DE
0.15

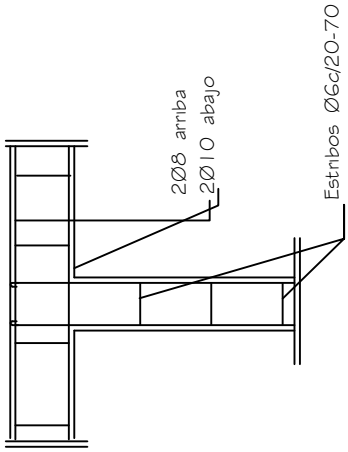

VIGA DE HºAº .0.20 X 0.45

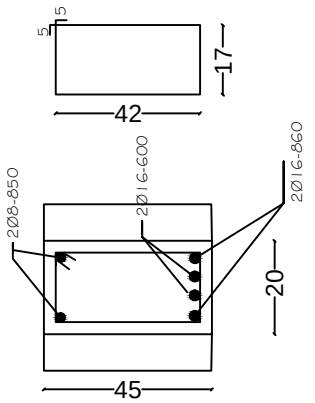

MUNICIPALIDAD DE SAN COSME Y DAMIAN Colegio Nacional Padre Germán Pieper		07
PROYECTO: Reparación de tres Aulas	Detalles de estructura	Esc: 1.50

DETALLE DE VIGA DE MADERA EN GALERIA

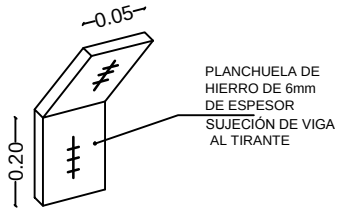

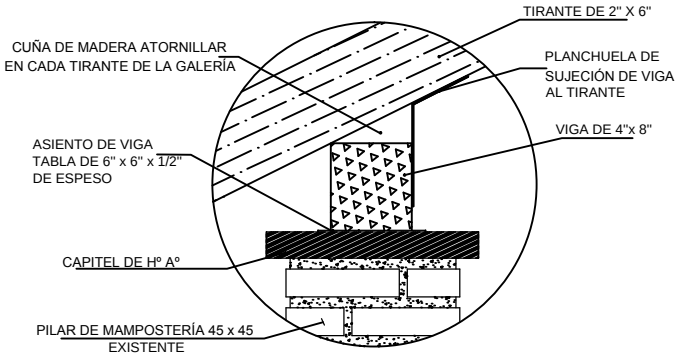

Obs.: Para todas las aulas en los apoyos de los tirantes sobre las vigas de galería dicho tirante deberán encuñarse, con cuña de madera tornilladas y planchuela segun detalle cada tirante intermedio

PILAR DE GALERÍA

DETALLE CAPITEL

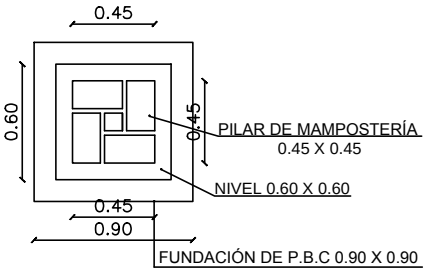

EST. 10 Ø6 -C/40. - 50cm
TOTAL

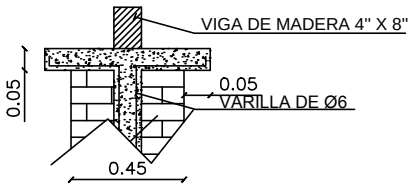

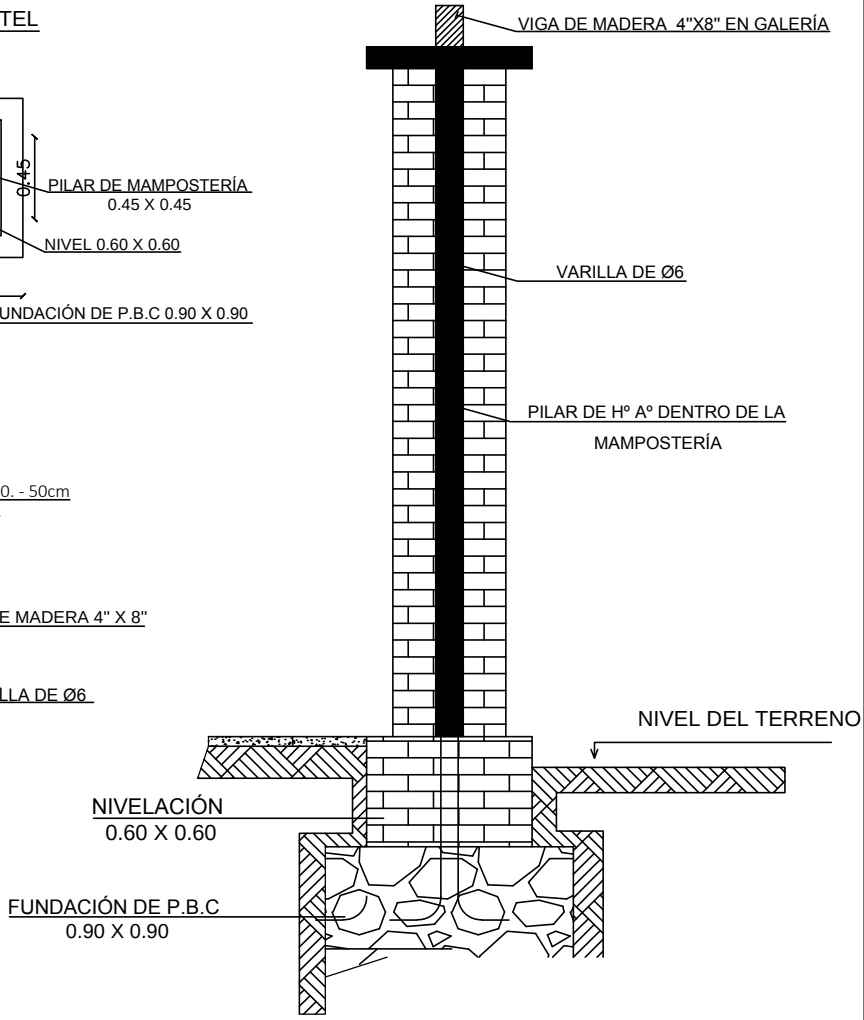

MUNICIPALIDAD DE SAN COSME Y DAMIAN Colegio Nacional Padre Germán Pieper		08
PROYECTO: Reparación de Direccion	Detalles varios	Sin Escala

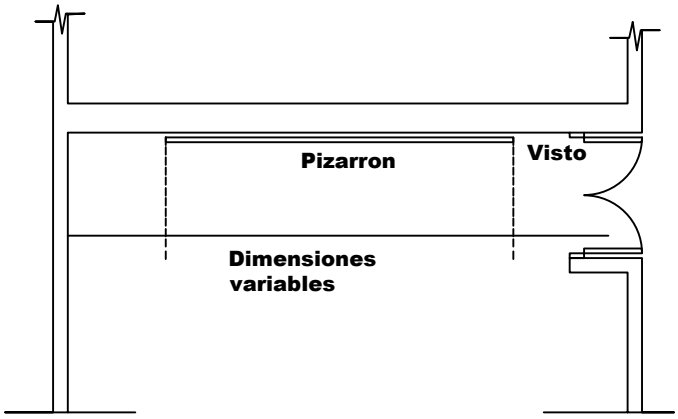

Ubicación de Pizarron

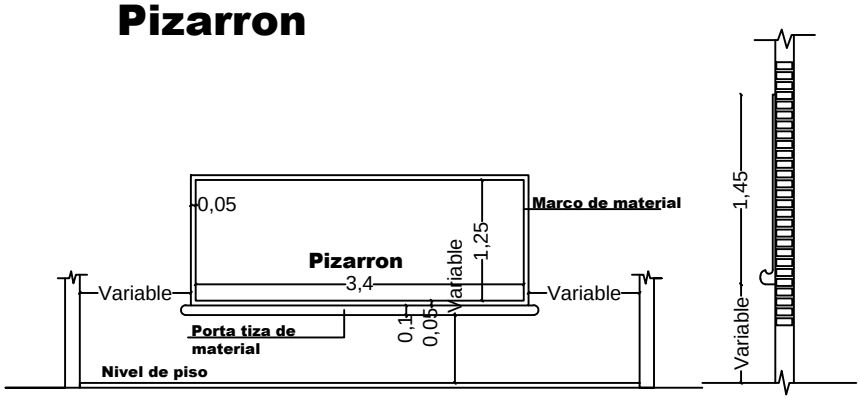

Alzado Frontal

Corte

CONSTRUCCIÓN DE PIZARRON EMPOTRADO EN EL MURO

ESPECIFICACIONES TÉCNICAS

1– Sobre el muro de ladrillo marcar las dimensiones recomendadas preparar el marco de material y porta tiza con ladrillos empotrados, revocados posteriormente con mortero, cemento– arena (1: 3), dándole una terminación redondeada en las aristas interiores

2– En la zona de Pizarron propiamente, aplicar una azotada con hidrófugo (ceresita), posteriormente a la terminación luego de la cantidad de alizados necesario

3– Aplicar sellador o fijador plástico, posteriormente aplicar tres manos de pintura sintética para Pizarron color verde pizarra, en el marco y portatiza luego del mismo proceso de pintura sintética con color gris

OBSERVACIÓN

1–Para escuela	*2–Para colegio*
Ⓐ 1.15 mts	*Ⓐ 1.70 mts*
Ⓗ 0.70 mts	*Ⓗ 0.80 mts*

MUNICIPALIDAD DE SAN COSME Y DAMIAN Colegio Nacional Padre Germán Pieper		09
PROYECTO: Reparación de tres Aulas	Detalle de Pizarrón	Sin escala