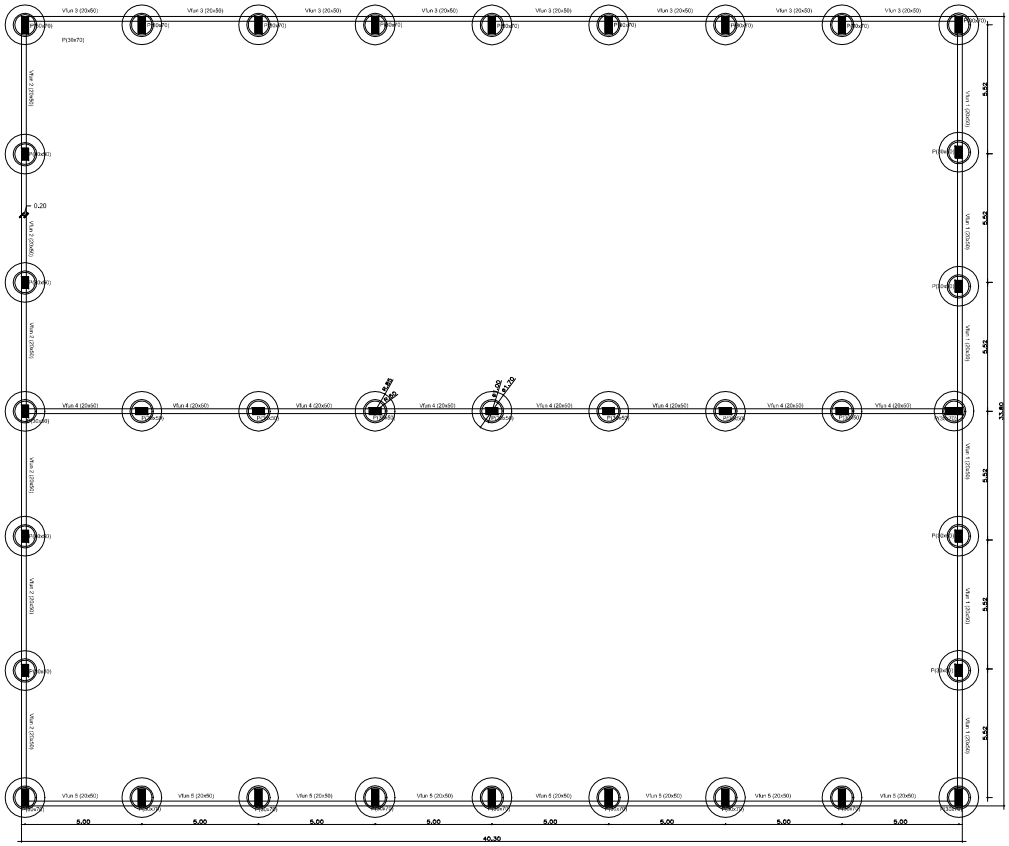

PLANTA DE FUNDACION POLIDEPORTIVO
ESC: 1/100

DISEÑO FINAL DE ARQUITECTURA

OBS: LOS NIVELES, UBICACIONES Y COTAS INDICADOS EN PLANOS SERAN VERIFICADOS EN OBRA, CON AUTORIZACION DE LA FISCALIZACION .

REPÚBLICA DEL PARAGUAY

SECRETARIA NACIONAL DE DEPORTES

COMPLEJO DEPORTIVO DE LA CIUDAD DE PARAGUARI

PLANTA DE FUNDACION POLIDEPORTIVO

ESCALA : 1 / 100

LAMINA N°

03