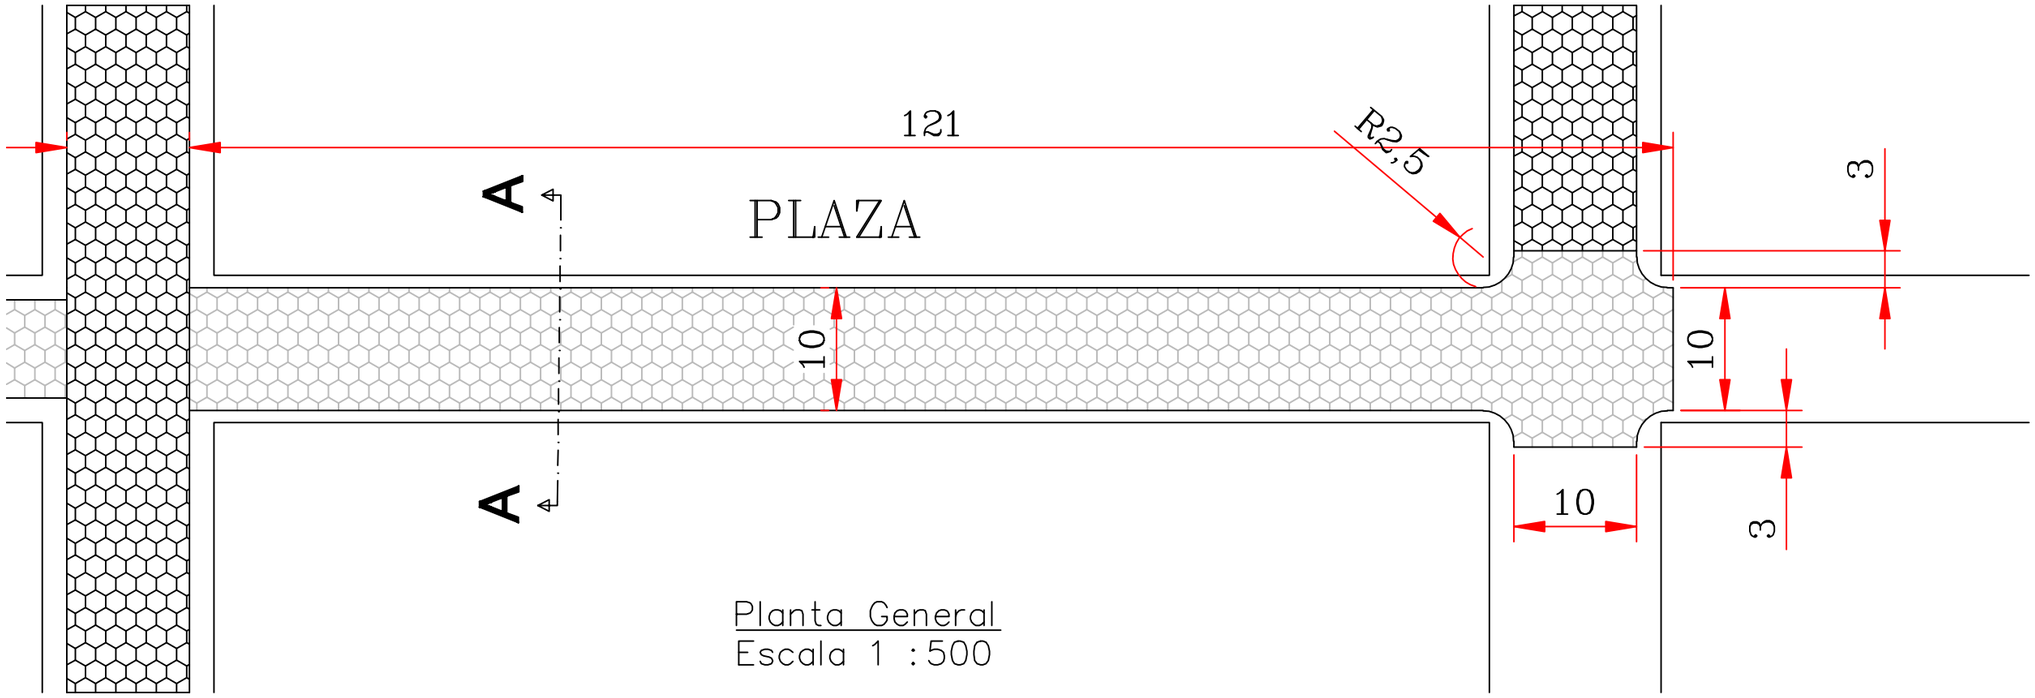

Planta General
Escala 1 :500

REFERENCIA

ADOQUINADO EXISTENTE

ADOQUINADO A CONSTRUIR

TRABAJO A EJECUTAR

1.275 m² de Adoquinado
274 ml de Cordón

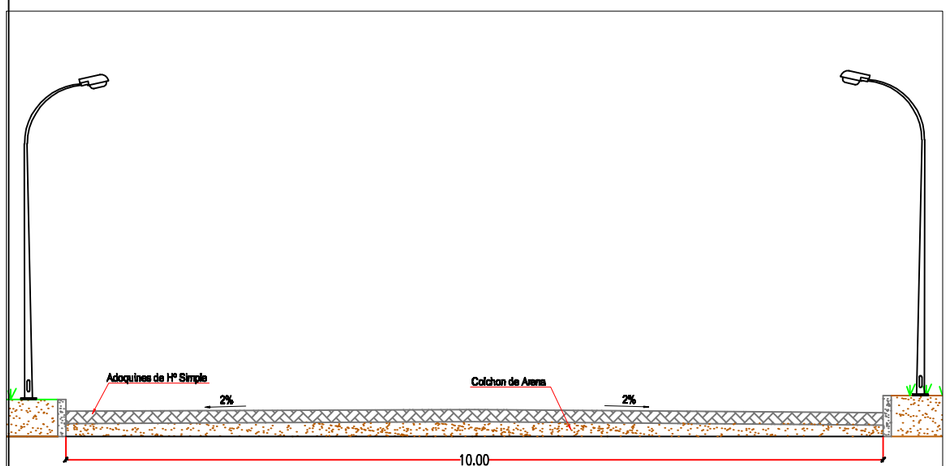

Corte A – A
Escala 1 : 75

MUNICIPALIDAD DE GENERAL DIAZ

OBRA: ADOQUINADO FRENTE A LA PLAZA

	ESCALA: VARIAS	CADISTA: MARIANO SAUCEDO