REACONDICIONAMIENTO DE OFICINAS

Ex Biblioteca – Sala Plenaria – Cuarto Piso Platea

PLANOS

Dirección de Mantenimiento

Edificio Congreso Nacional

Arq. José Daguerre
Director Dpto. de Mantenimiento
Congreso de la Nación

PROYECTO DEPOSITO EX BIBLIOTECA

Arq. José Daguerre
Director Dpto. de Mantenimiento
Congreso de la Nación

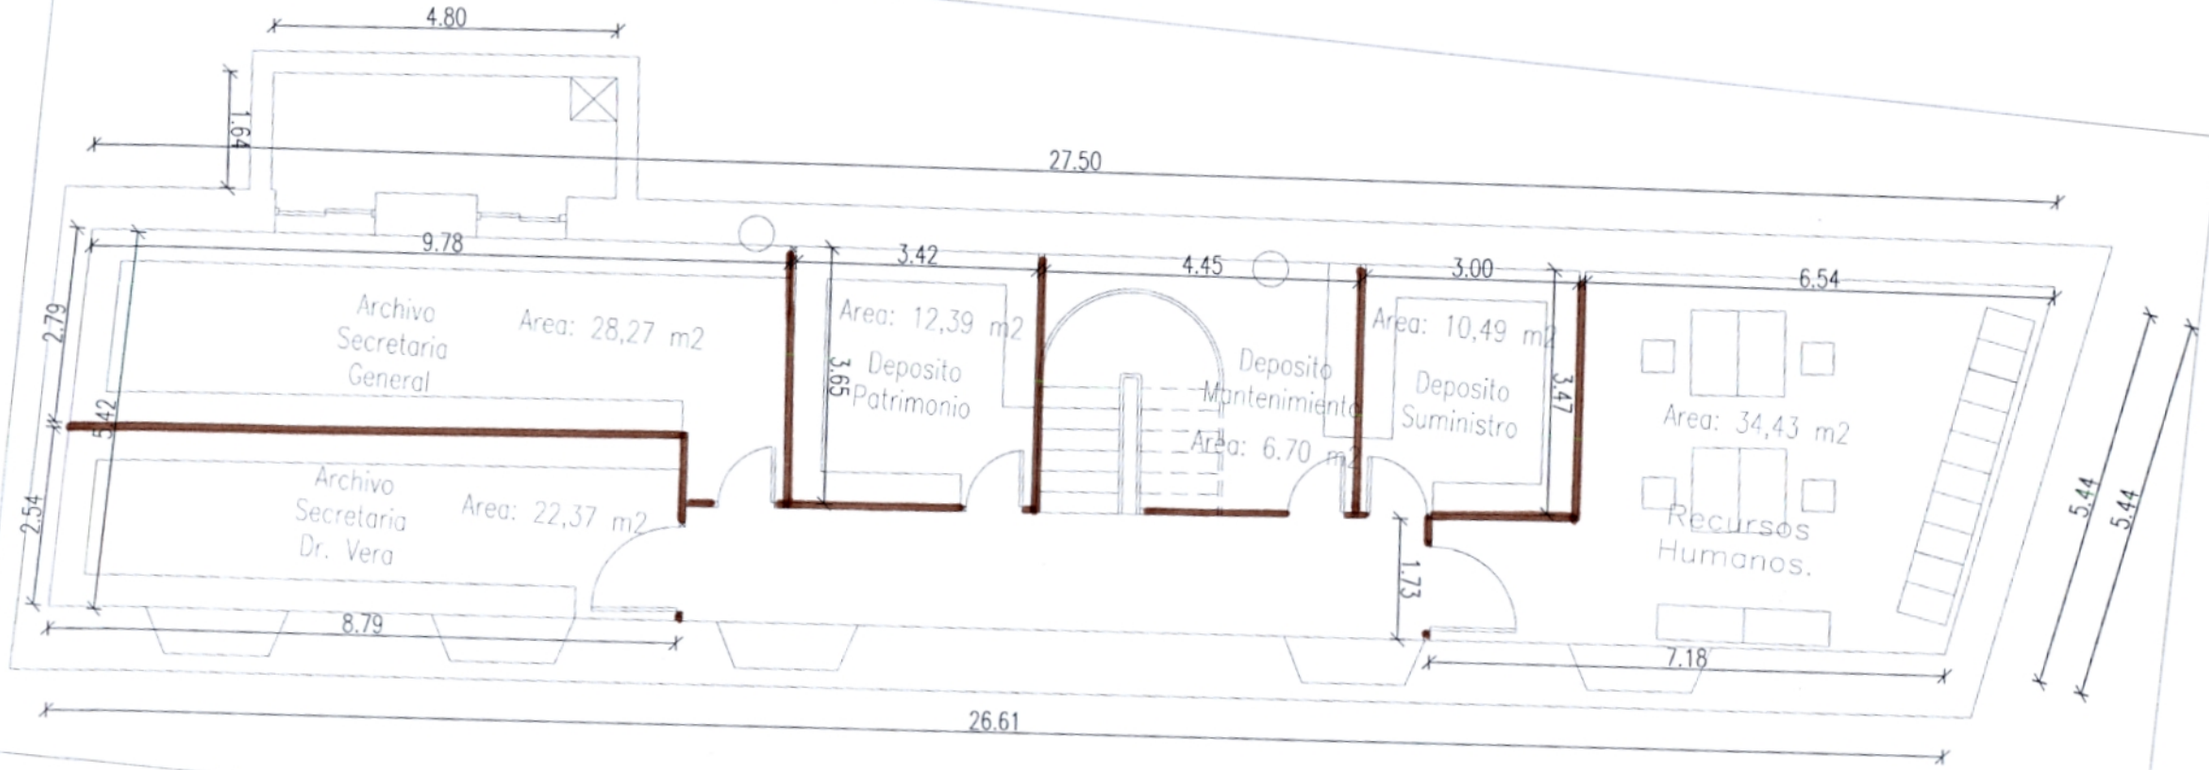

Planta Acotada

Plano - Proyecto Distribución de depósito y archivos -- Planta Baja HCS Esc. 1:100

Dirección de Mantenimiento
Honorable Congreso Nacional

Arq. José Laguerre
Director Dpto. de Mantenimiento
Congreso de la Nación

PROYECTO 4°PISO
DIARIO DE SESIONES

Arq. José Daguerre
Director Dpto. de Mantenimiento
Congreso de la Nación

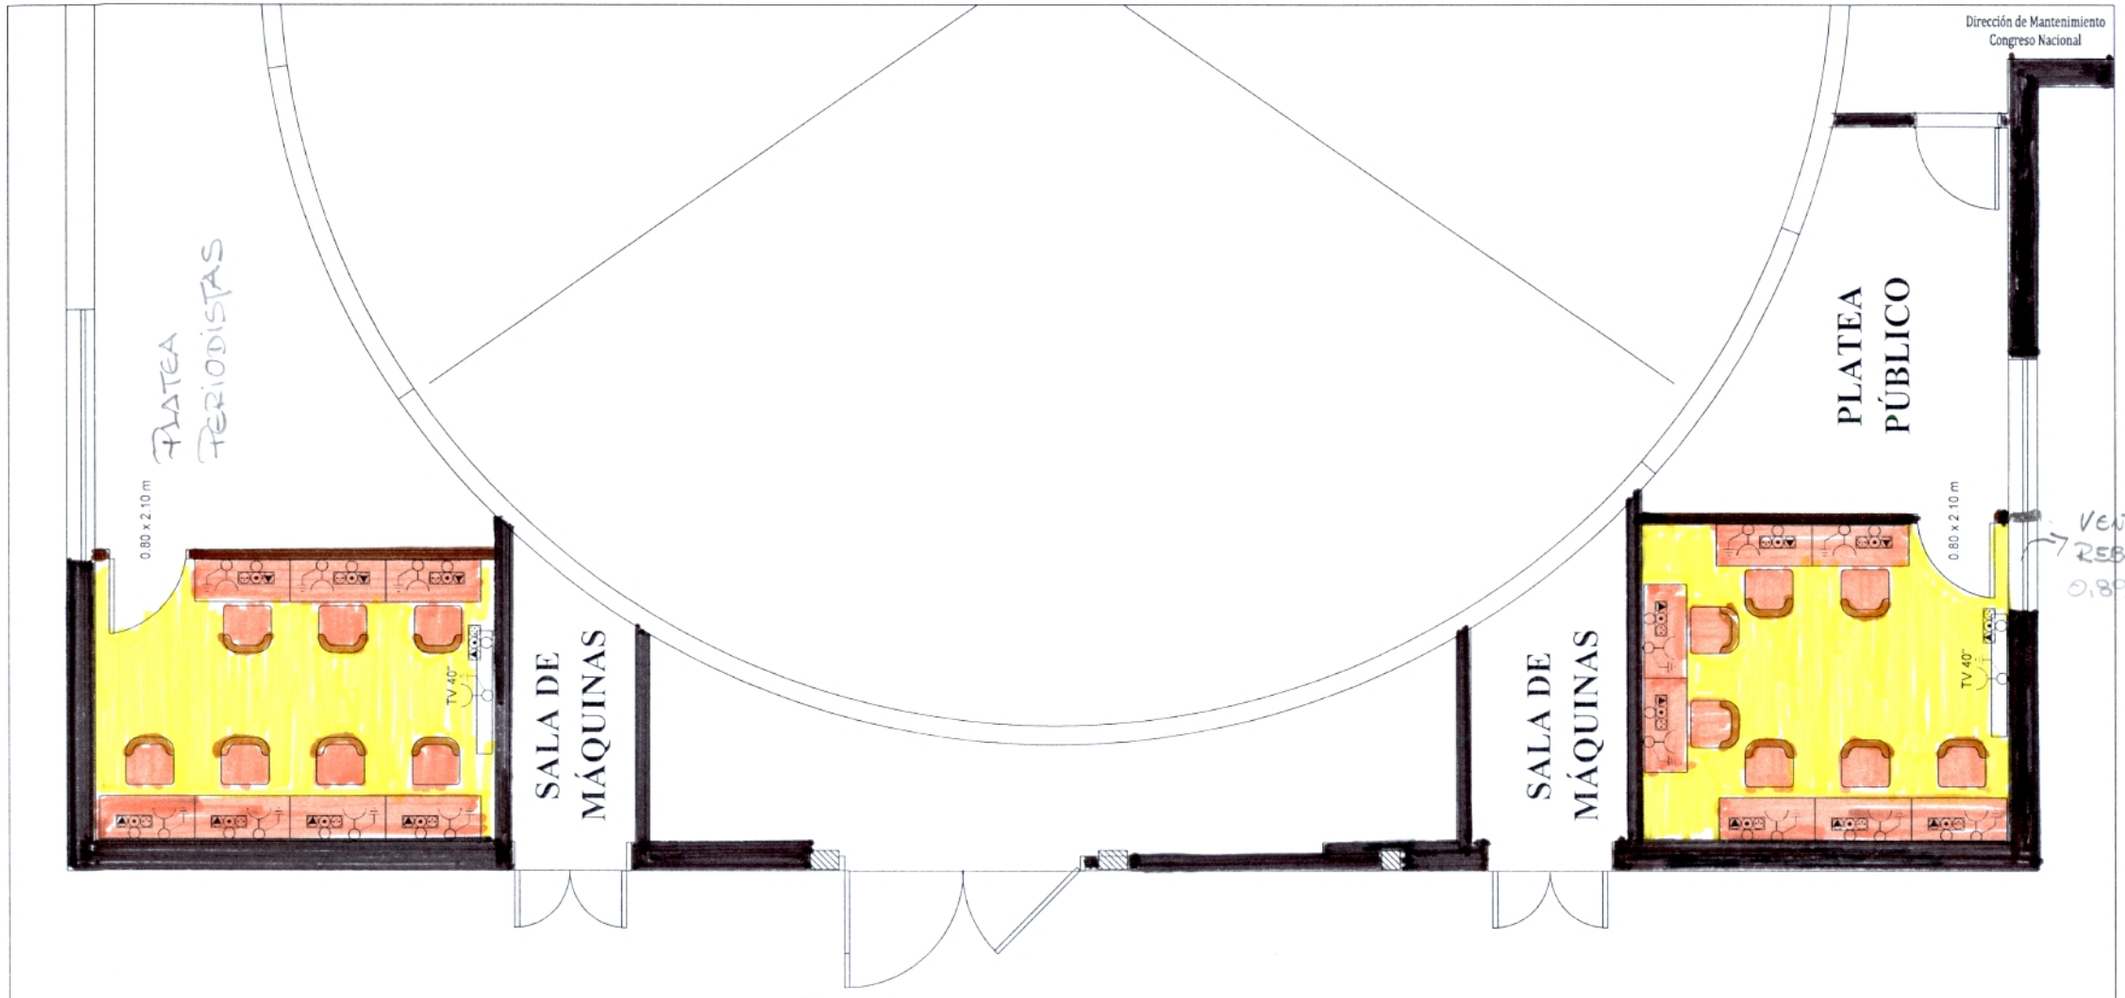

PLANO REACONDICIONAMIENTO - PLATEA PÚBLICO 4to Piso - Detalle de Equipos e Instalaciones Esc. 1:75

Arq. José Dasterre
Director Dpto. de Mantenimiento
Congreso de la Nación

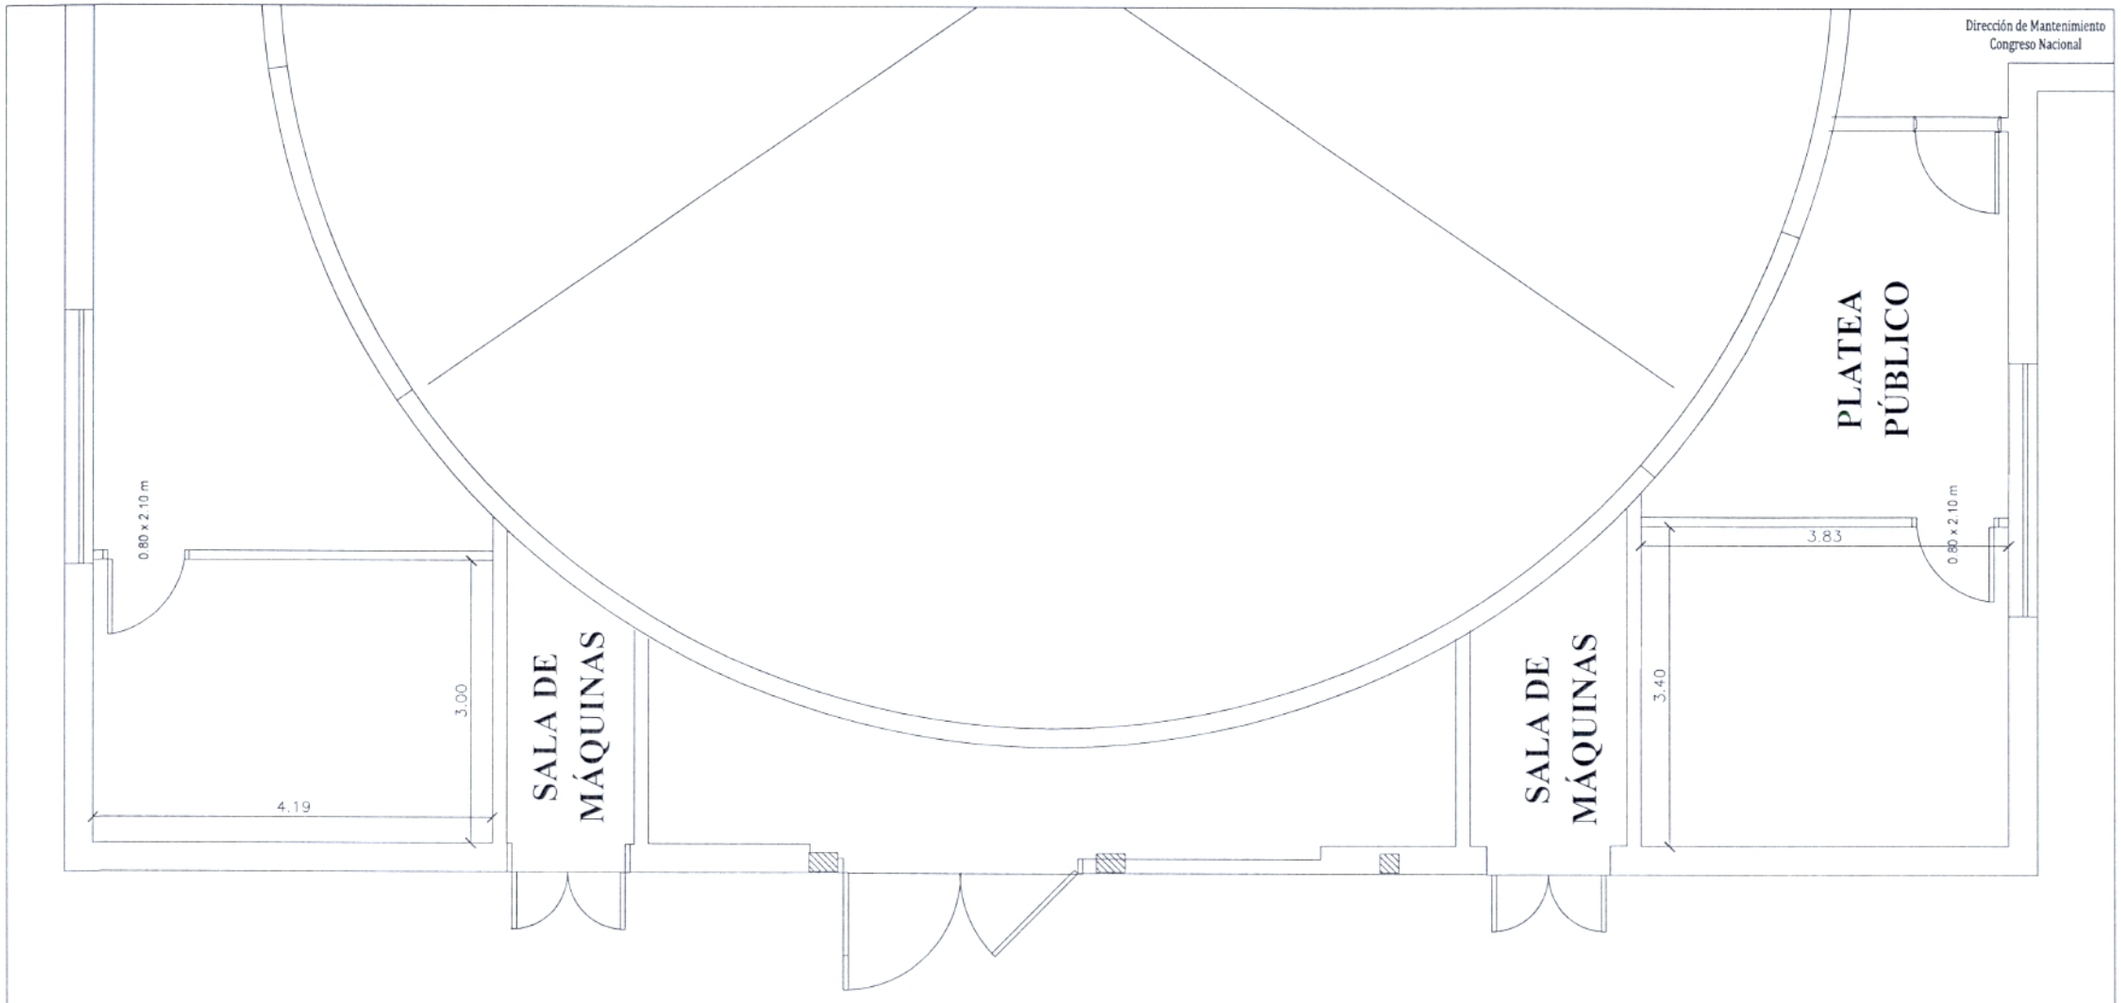

PLANO REACONDICIONAMIENTO - PLATEA PÚBLICO 4to Piso - Planta Acotada Esc. 1:75

Arq. José Daguerre
Director Dpto. de Mantenimiento
Congreso de la Nación

PROYECTO SALA PLENARIA SENADO

Arq. José Daguerre
Director Dpto. de Mantenimiento
Congreso de la Nación

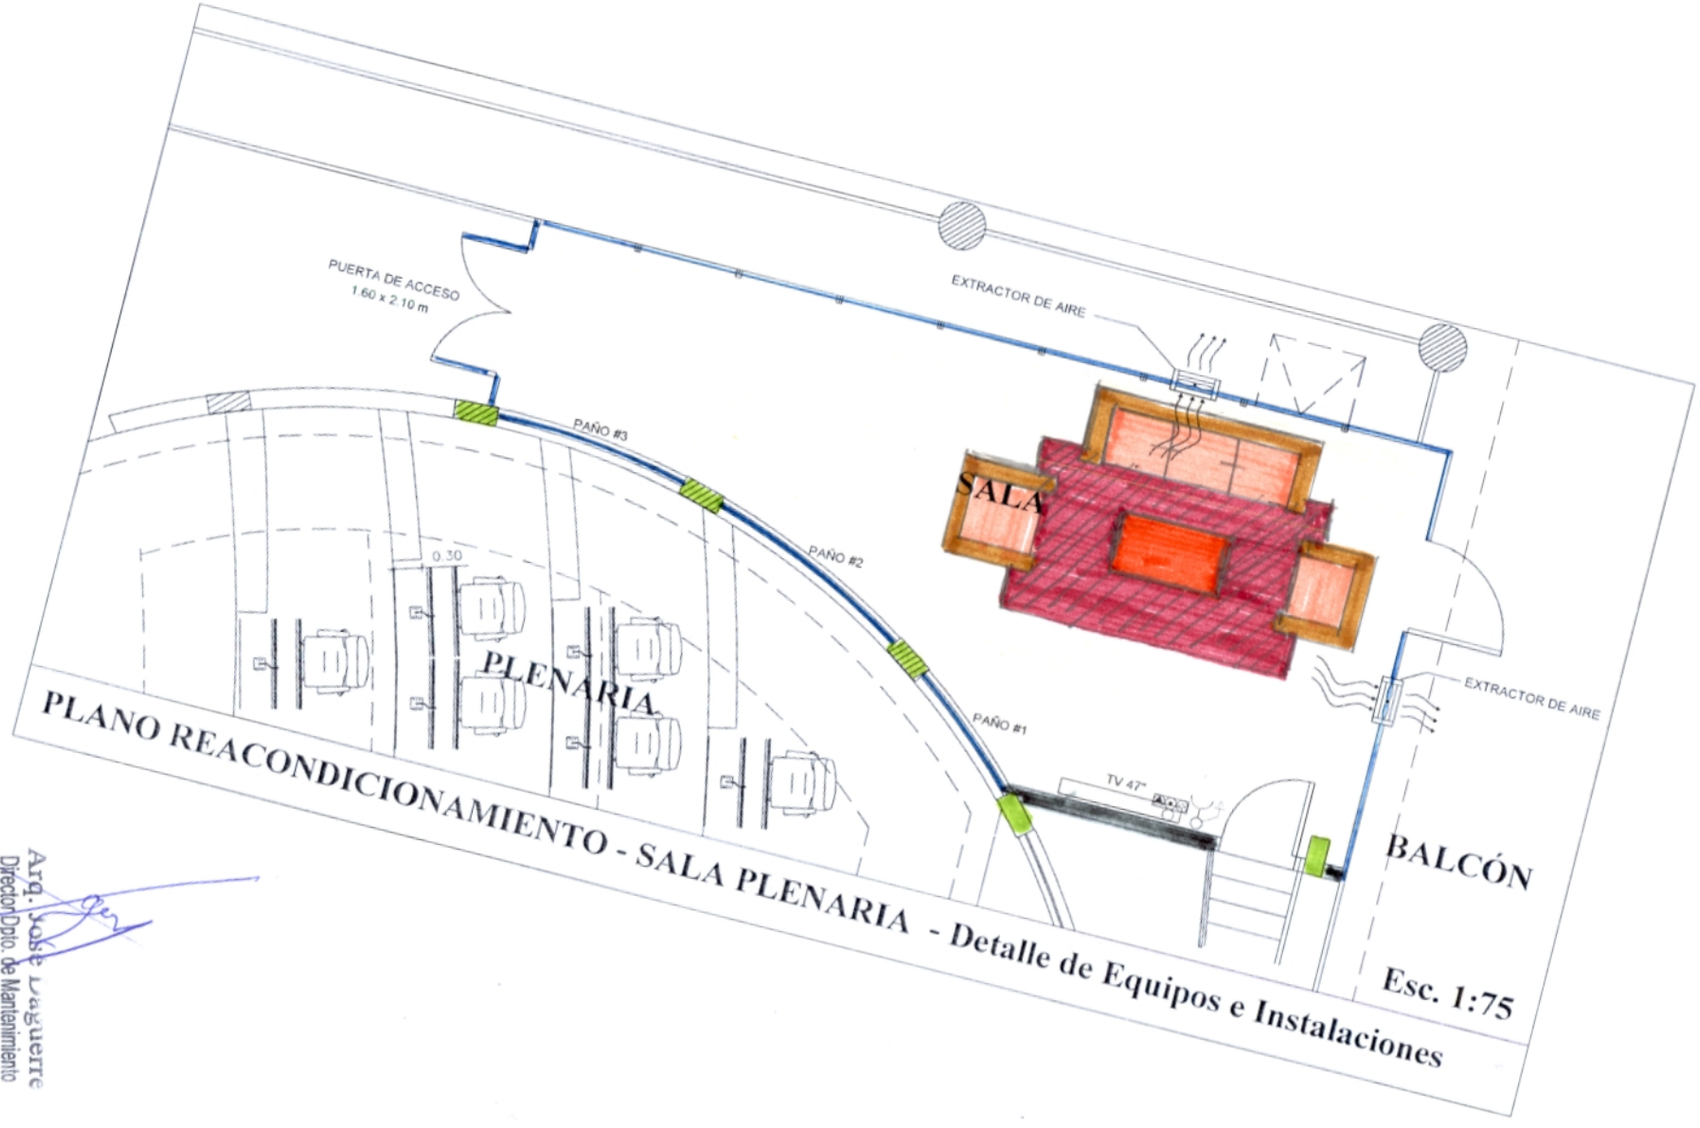

PLANO REACONDICIONAMIENTO - SALA PLENARIA - Detalle de Equipos e Instalaciones

Arq. José Laguerre
Director Dpto. de Mantenimiento
Congreso de la Nación

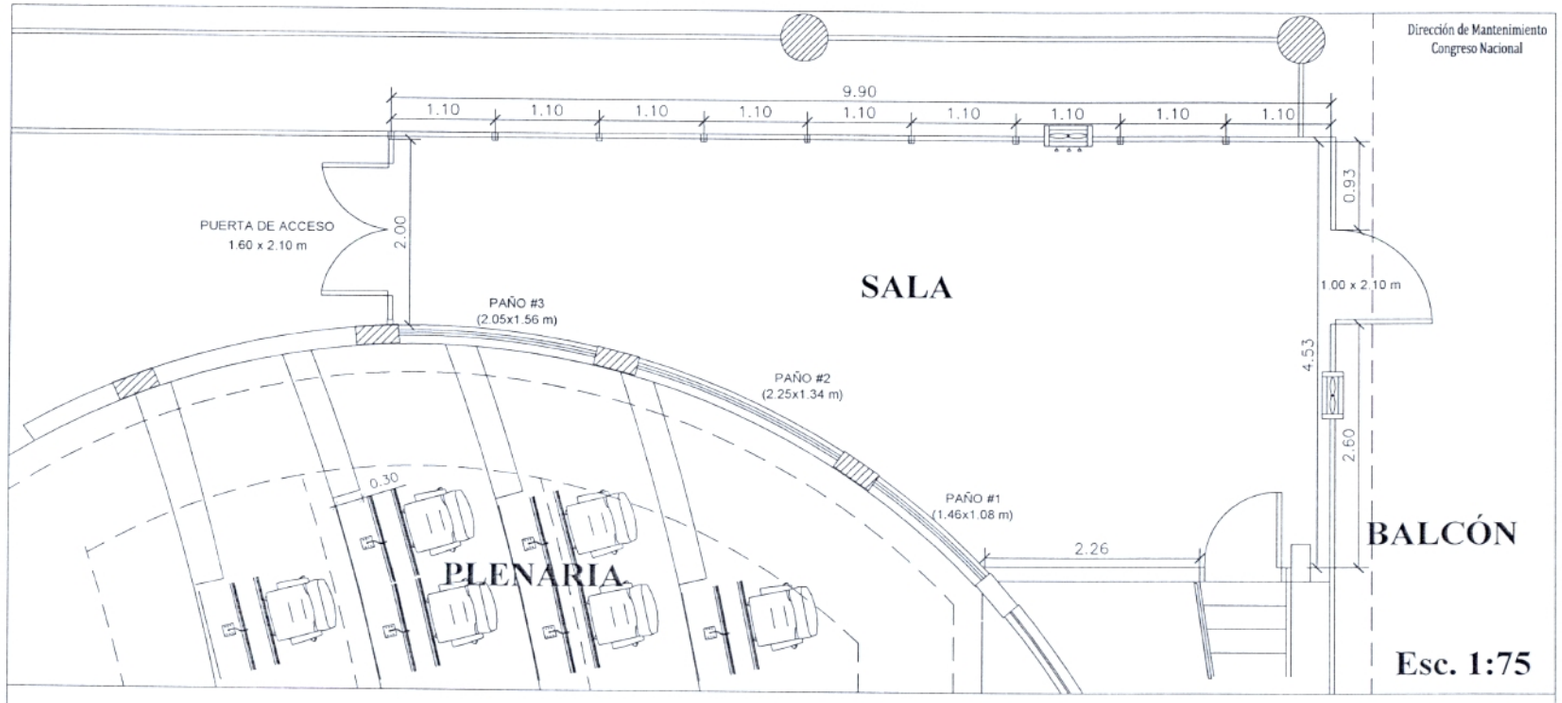

PLANO REACONDICIONAMIENTO - SALA PLENARIA - Planta Acotada

Arq. José Daguerre
Director Dpto. de Mantenimiento
Congreso de la Nación