Detalle de Sube y Baja

Escala : 1/25

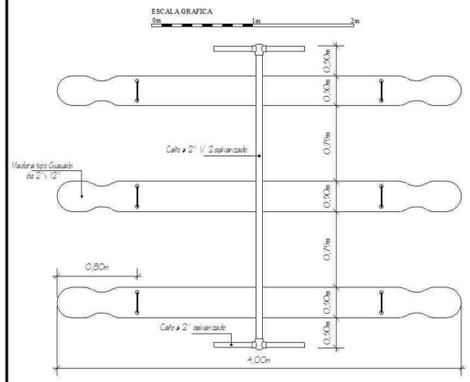

Vista en Planta

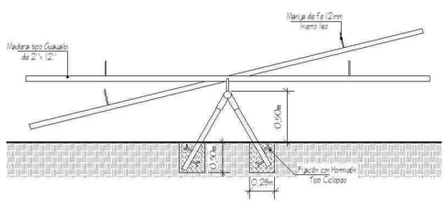

Vista Lateral

Detalle de Tobogan

Escala : 1/25

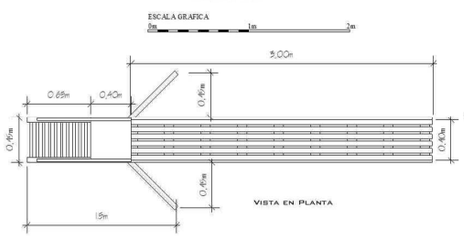

Vista en Planta

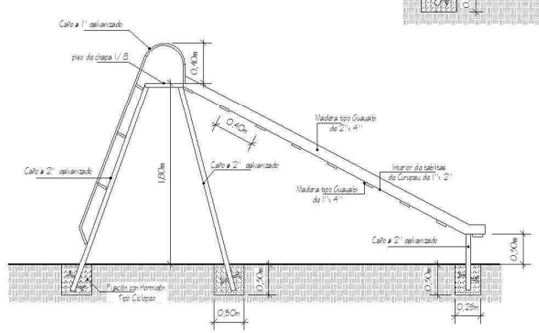

Vista Lateral

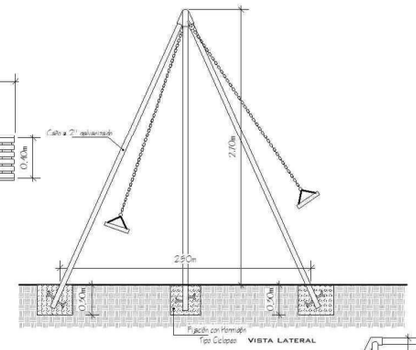

Vista Lateral

Detalle de Hamacas

Escala : 1/25

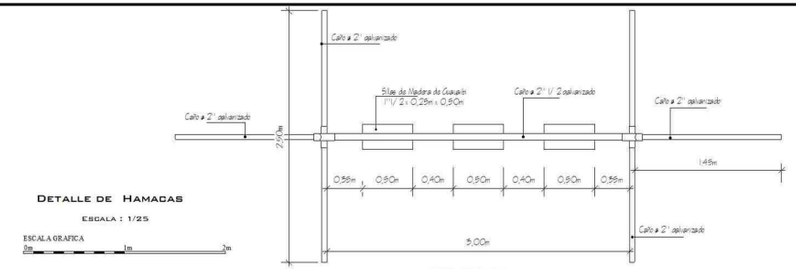

Vista en Planta

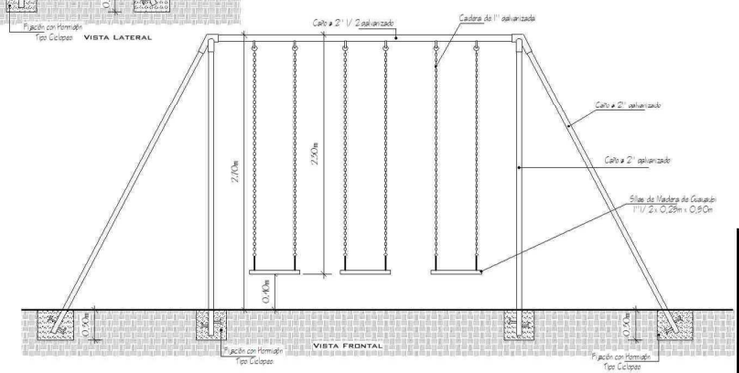

Vista Frontal

Planta de Ubicación

Esc. 1 /1.000

Municipalidad de San Juan del Paraná

Proyecto Ejecutivo para Plaza Santa Rita

LAMINA : Detalles de Juegos	UBICACIÓN : San Juan del Paraná
PROYECTISTA : Arq. Jorge Alberto Riveros	Matricula N° 1561

"Año Jubilado Adalberto Schlabitz"
Presidente

MORANA LIZARRETTE NAIZ
Secretaria Municipal

LAMINA N°

03

Julio 2.012