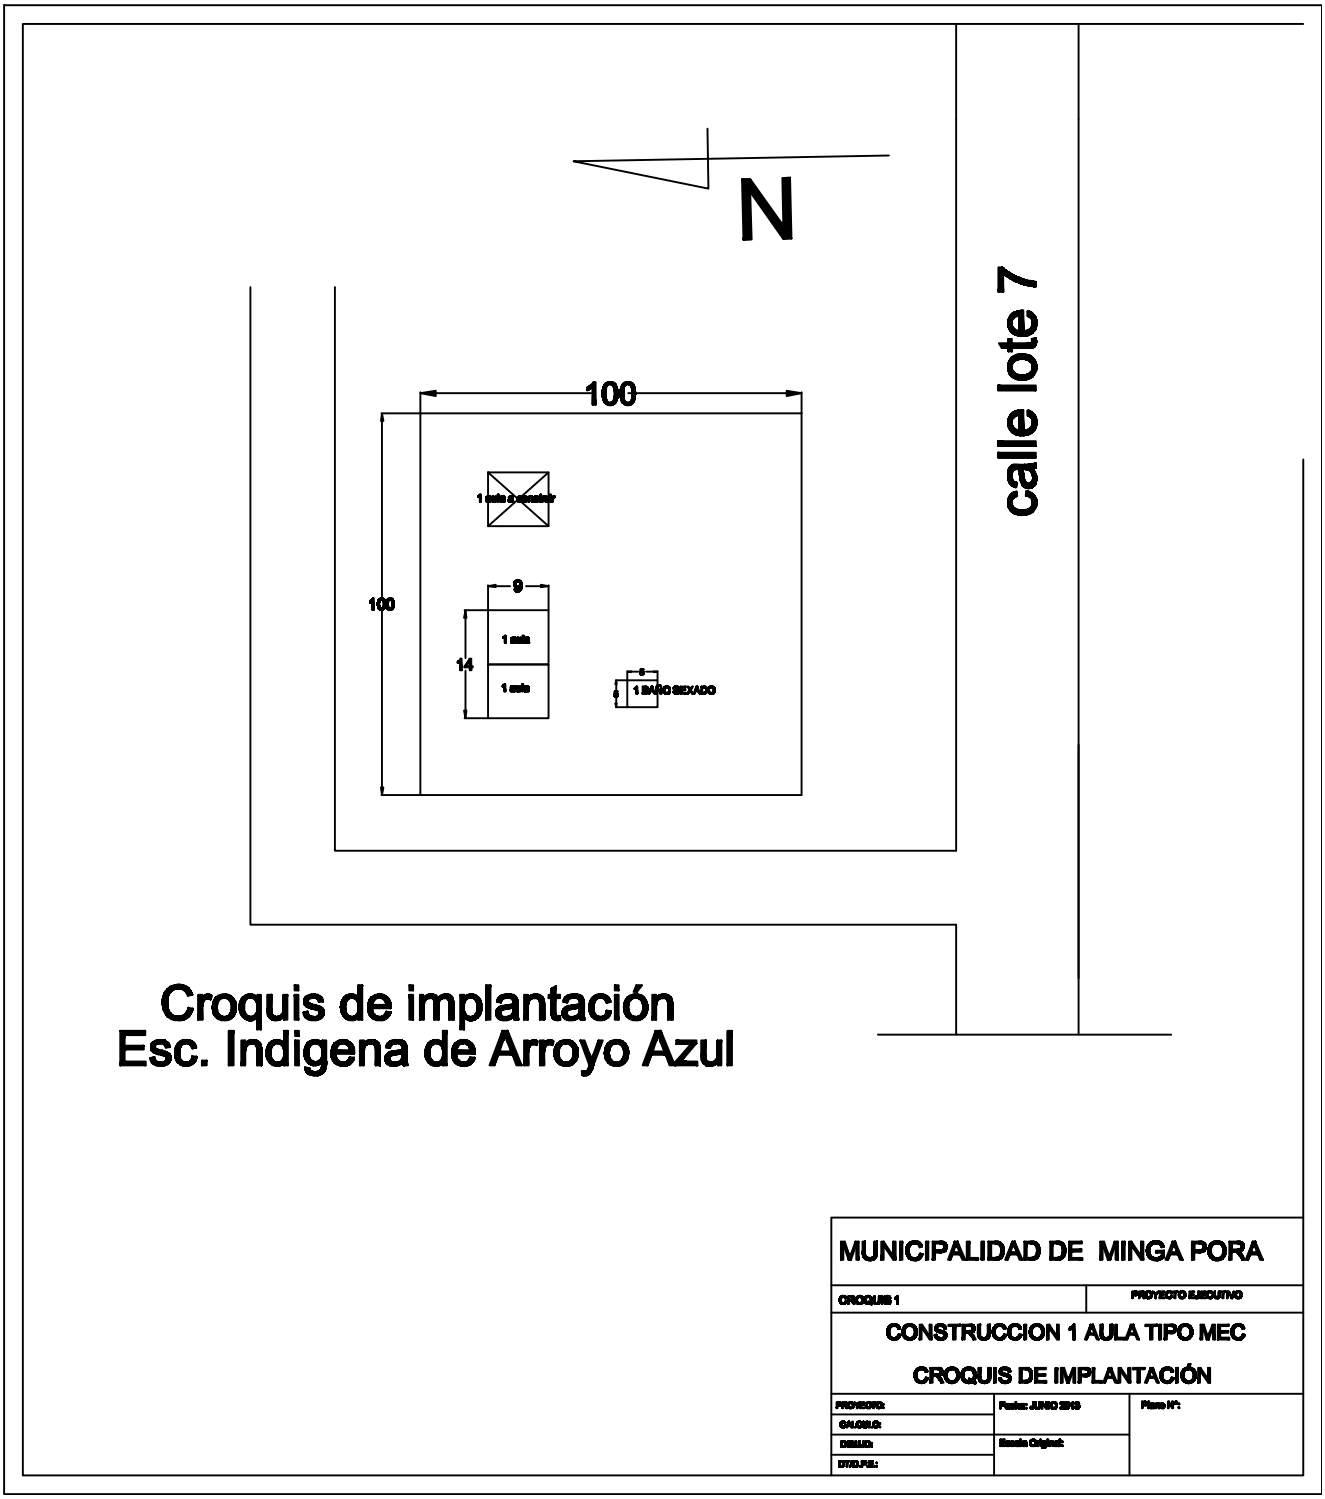
N
calle lote 7
100
100
9
14
1 aula a construir
1 aula
1 aula
1 BAÑO SEXADO
Croquis de implantación
Esc. Indigena de Arroyo Azul
MUNICIPALIDAD DE MINGA PORA
CROQUIS 1
PROYECTO EJECUTIVO
CONSTRUCCION 1 AULA TIPO MEC
CROQUIS DE IMPLANTACIÓN
PROYECTO:
CALCULO:
DIBUJO:
DTO.PSL:
Fecha: JUNIO 2010
Escala Original:
Plano Nº: