COORDENADAS U.TM

P1: X: 457.576 Y: 7.195.542

P2: X: 457.701 Y: 7.195.482

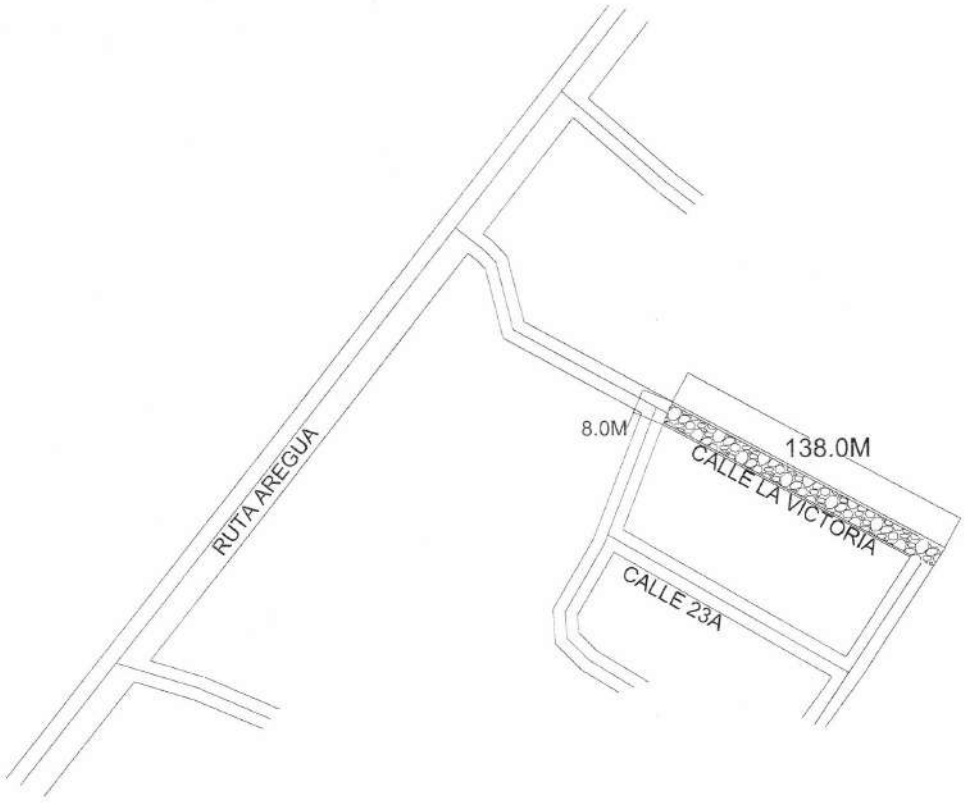

PLANTA DE UBICACIÓN

ESCALA 1/500

OBRA: PROYECTO EMPEDRADO	COMPAÑIA 10 LAURELTY, BARRIO SAN MIGUEL	
	DEPARTAMENTO: CENTRAL DISTRITO. CAPIATA	2021
DIRECCIÓN DE INFRAESTRUCTURA PUBLICA Y SERVICIOS		

COORDENADAS U.TM
P1: X: 457.576 Y: 7.195.542
P2: X: 457.701 Y: 7.195.482

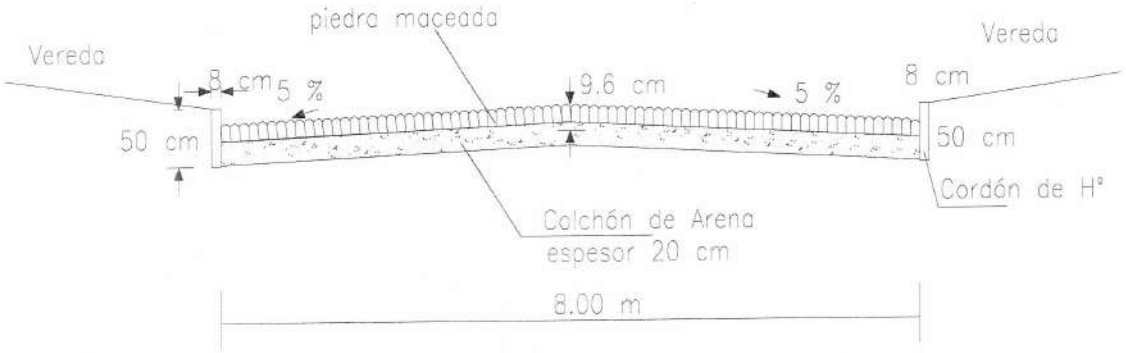

CORTE TRANSVERSAL

OBRA: PROYECTO EMPEDRADO	COMPAÑIA 10 LAURELTY, BARRIO SAN MIGUEL	
	DEPARTAMENTO: CENTRAL DISTRITO. CAPIATA	2021
DIRECCIÓN DE INFRAESTRUCTURA PUBLICA Y SERVICIOS		