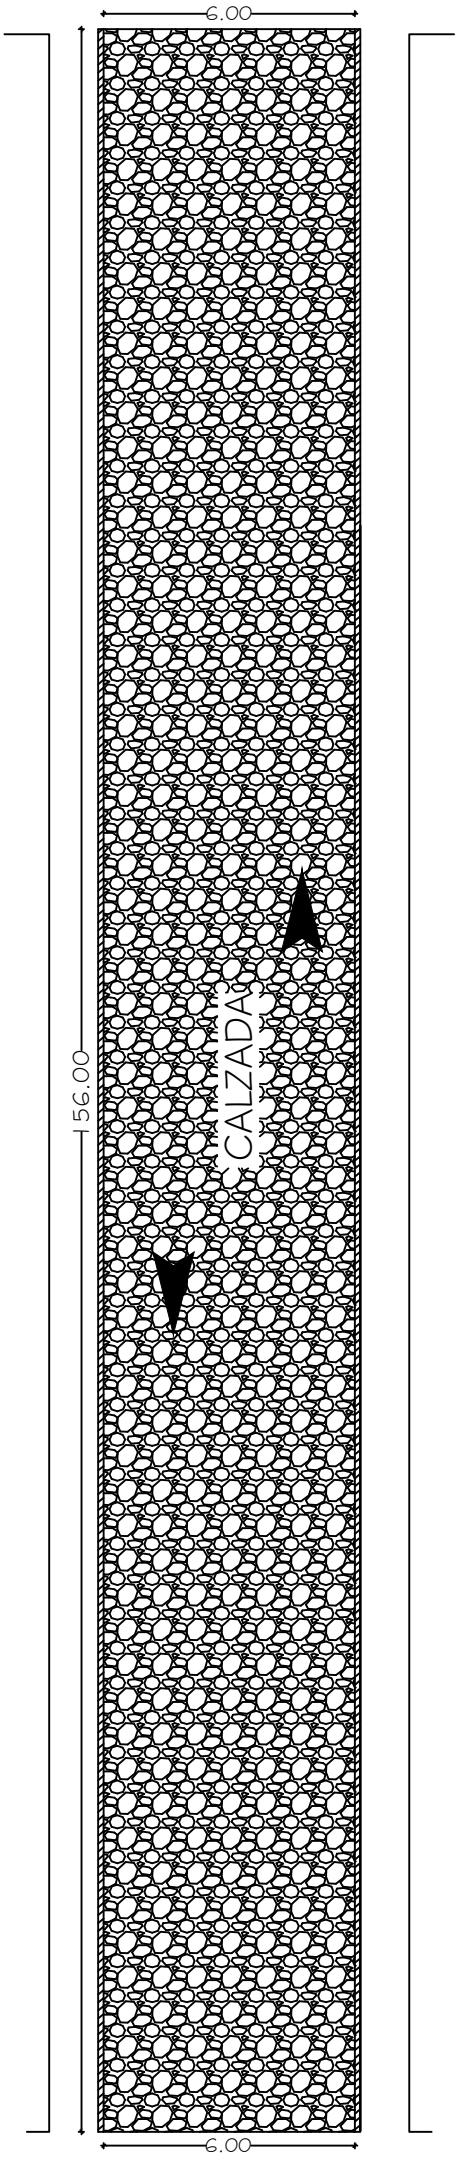

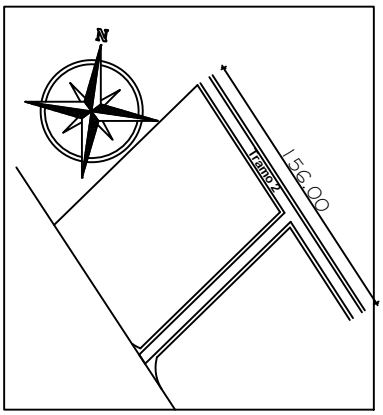

Tramo 2

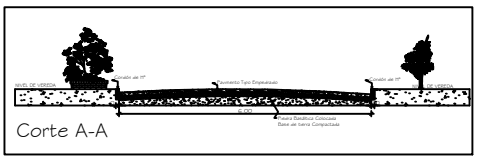

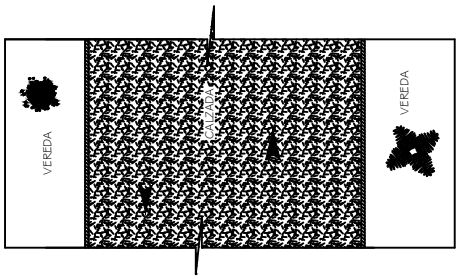

CALLE
Ancho: 6 mts
Largo: 156 mts

Total a Pavimentar 936 m2

Municipalidad de Mbaracayu
INTENDENTE: Edir Eduar Lermen Ritter
PROYECTO: Pavimento tipo Empedrado
UBICACIÓN: Bº San Judas Tadeo - Mbaracayu
ELABORACIÓN: Arq. Ana Nidia Ortiz D.
AÑO: 2.017.-