


PLANTA DE UBICACION
ESC: 1:500




1er. Piso
ESC: 1:75

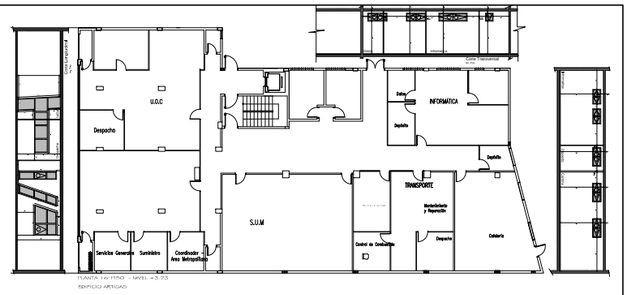


Corte Transversal
1er. Piso ESC: 1:75

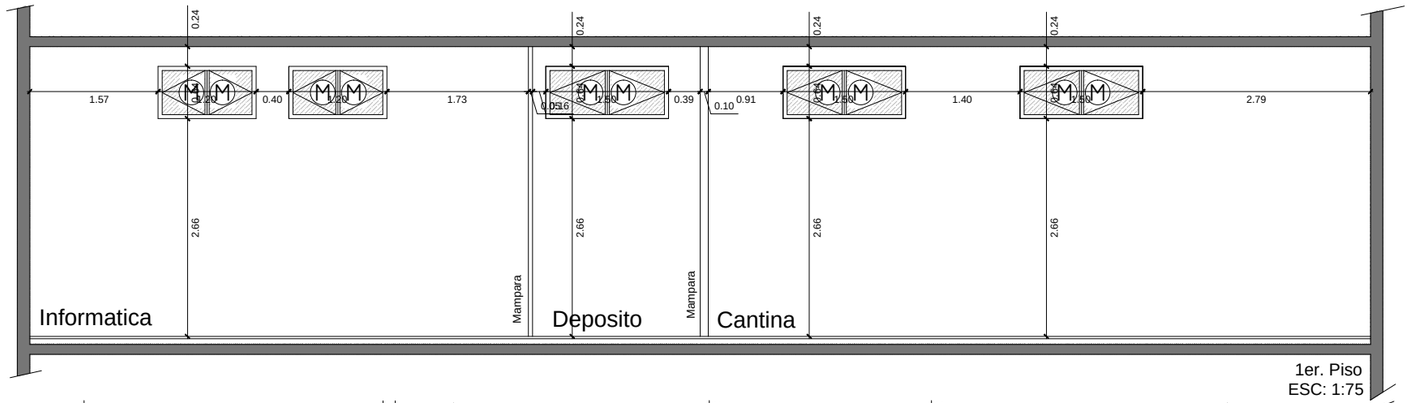


Corte Longitudinal
1er. Piso ESC: 1:75

OBRA:DETALLES DE ABERTURAS

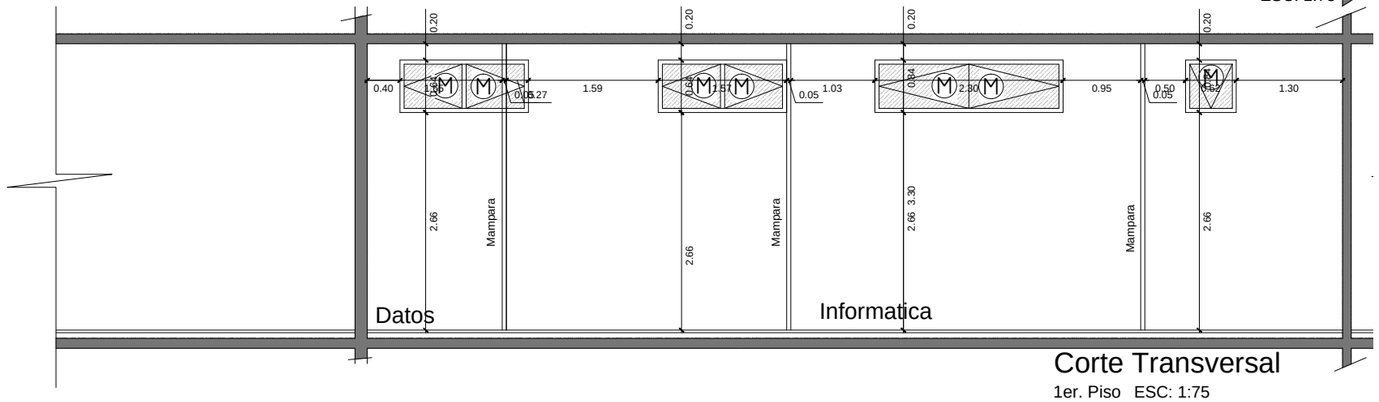PROVISIÓN Y COLOCACIÓN DE CORTINAS

DETALLE DE ABERTURAS PLANTA 1ra.

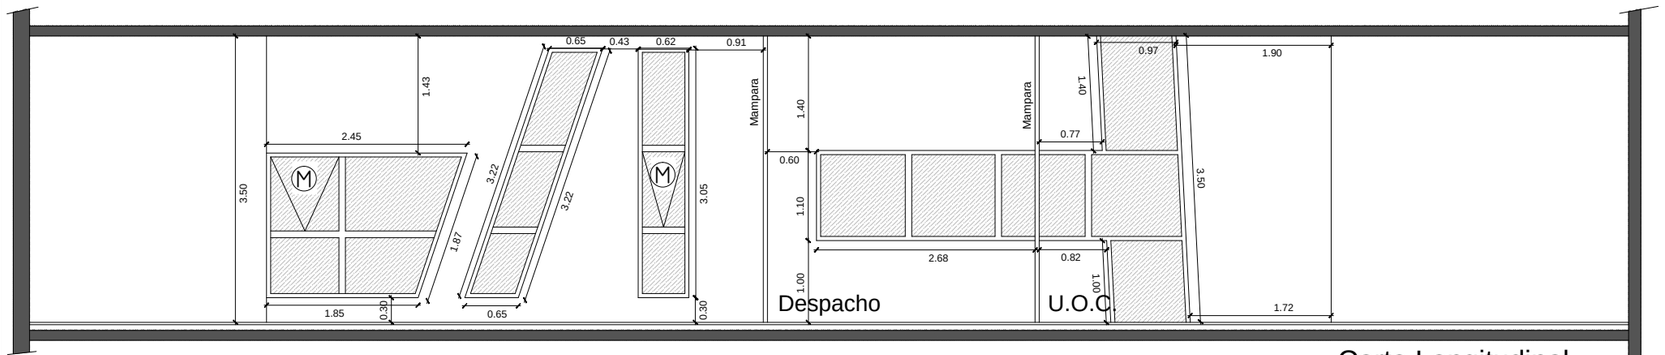LAMINA 2

EDIFICIO ARTIGAS - MDP