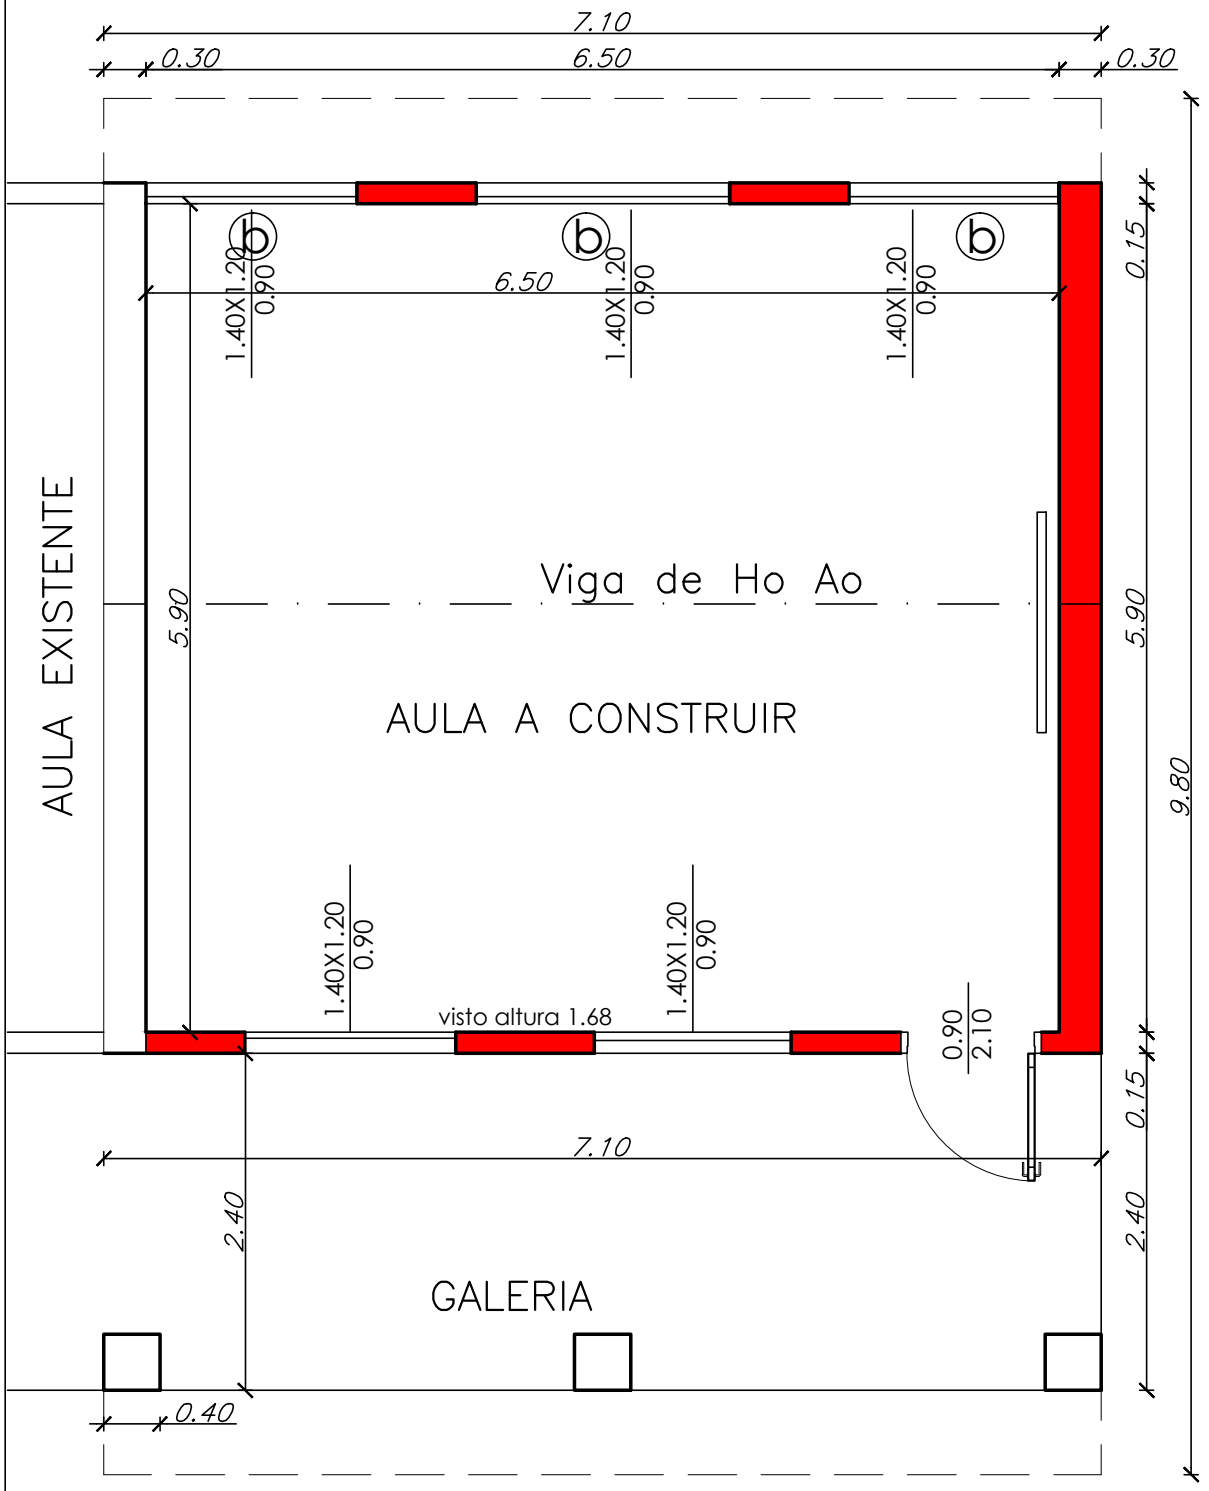


| | | |
|---|---|---|
| ECUELA NACIONAL DE COMERCIO<br>DE SANTA CLARA<br>GRAL .E. AQUINO | CONSTRUCCION DE UN AULA<br>PLANTA ACOTADA ESC/1:50 | PROPIETARIO: MUNICIPALIDAD DE GR<br>PROFESIONAL: ARQ. CARLOS ALMIRON F<br>REGISTRO PROF. MOPC Nº: 1.409<br>PROPIETARIO PROFESIONAL |