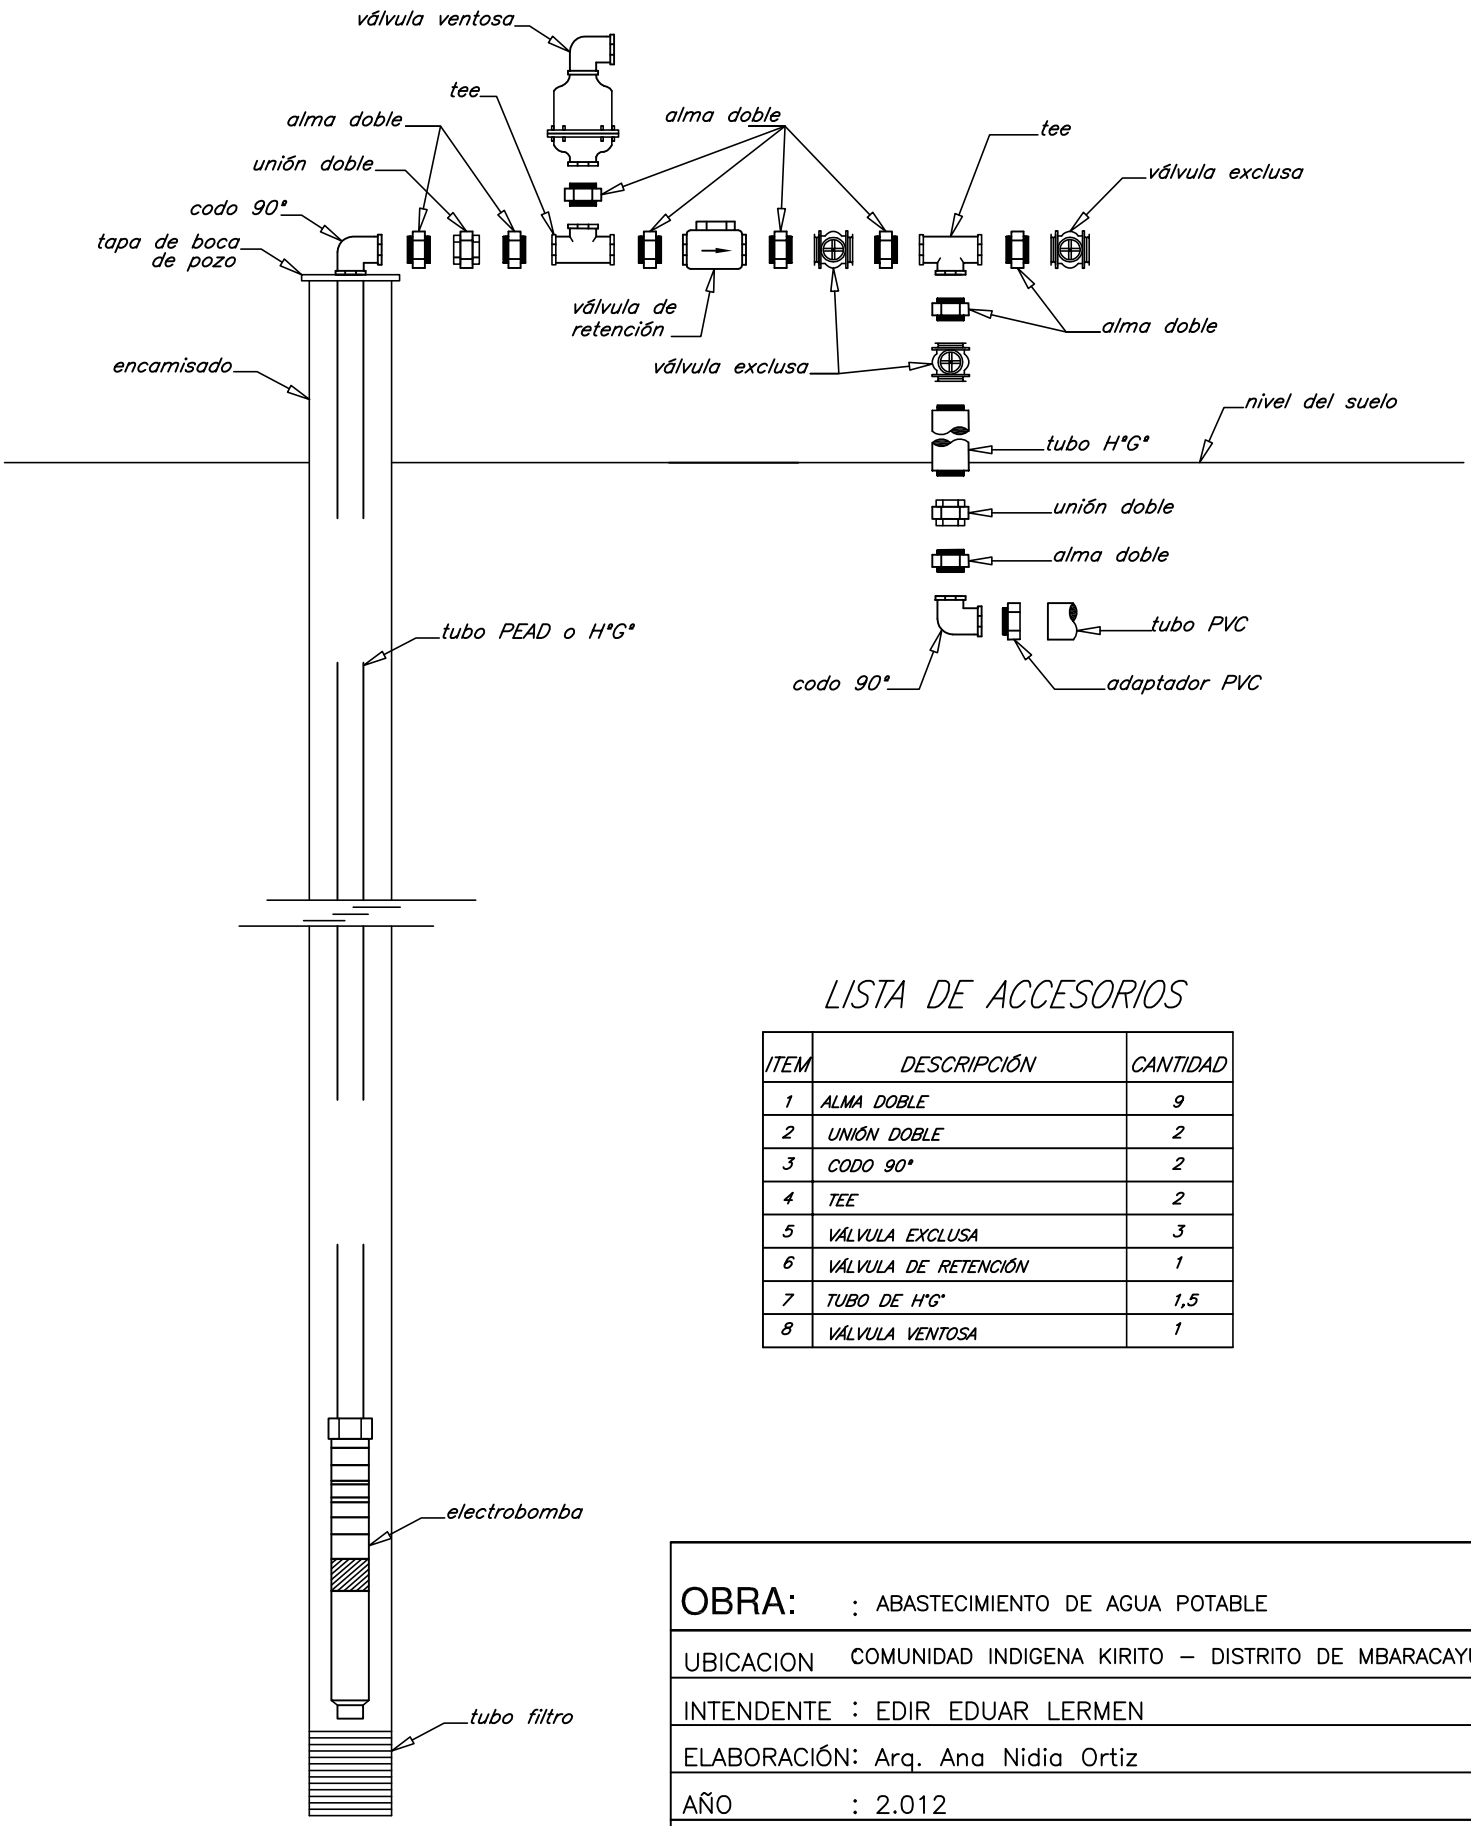

LISTA DE ACCESORIOS

ITEM	DESCRIPCIÓN	CANTIDAD
1	ALMA DOBLE	9
2	UNIÓN DOBLE	2
3	CODO 90°	2
4	TEE	2
5	VÁLVULA EXCLUSA	3
6	VÁLVULA DE RETENCIÓN	1
7	TUBO DE H°G°	1,5
8	VÁLVULA VENTOSA	1

OBRA:	: ABASTECIMIENTO DE AGUA POTABLE
UBICACION	COMUNIDAD INDIGENA KIRITO – DISTRITO DE MBARACAYU
INTENDENTE	: EDIR EDUAR LERMEN
ELABORACIÓN:	Arq. Ana Nidia Ortiz
AÑO	: 2.012