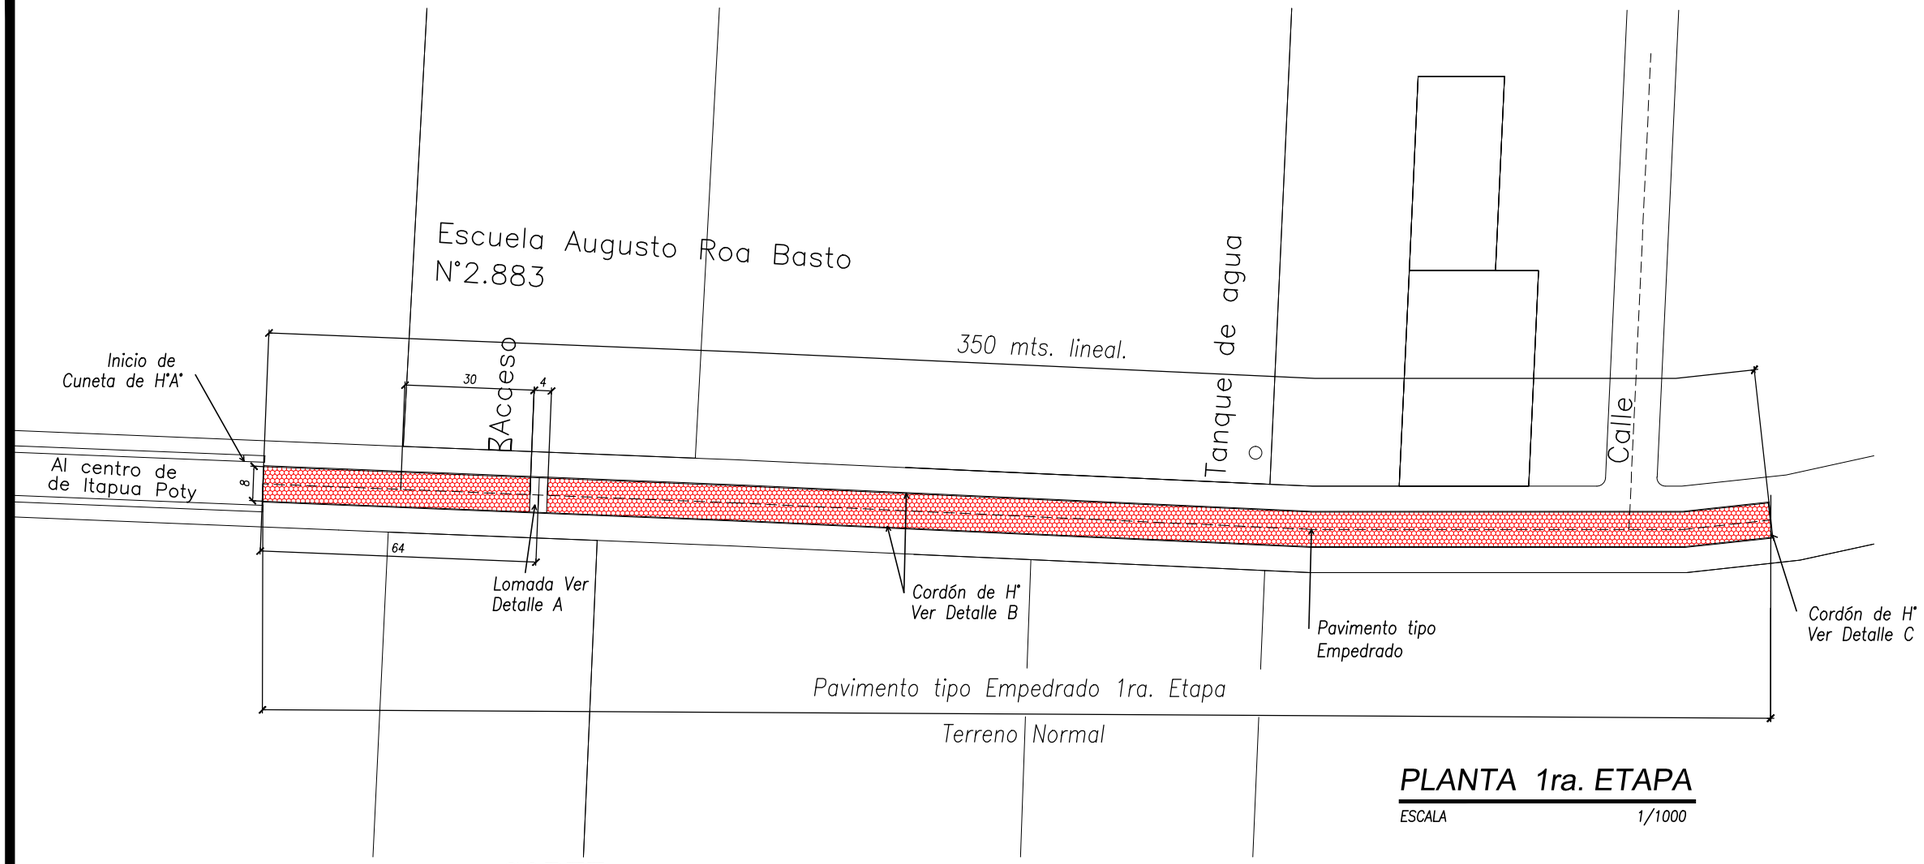

PLANTA 1ra. ETAPA

ESCALA 1/1000

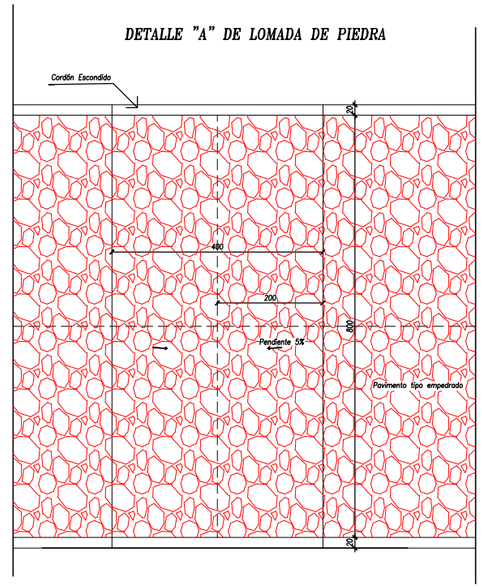

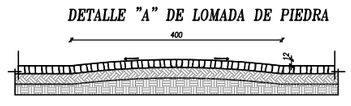

CORTE

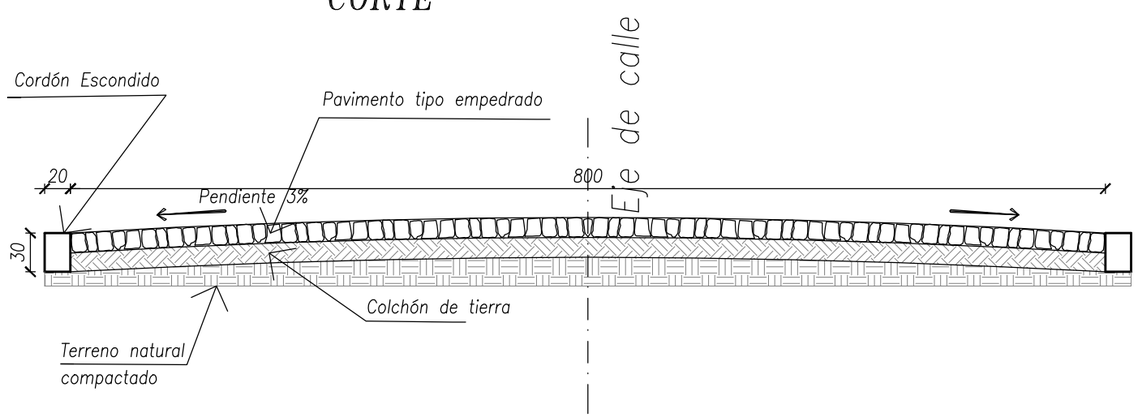

DETALLE B-C CORDÓN

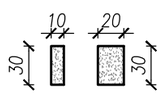

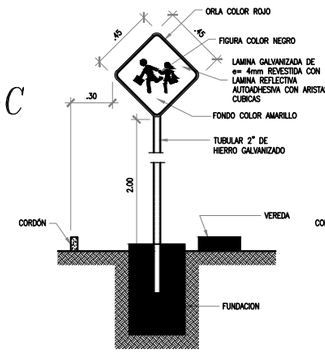

SEÑAL DE PREVENCION
CRUCE DE ESCUELA

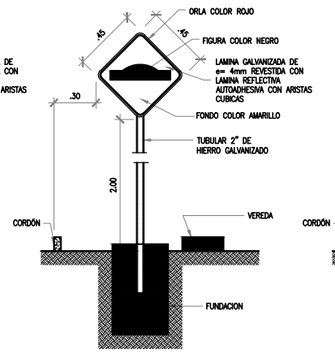

SEÑAL DE PREVENCION
CRUCE DE LOMADA

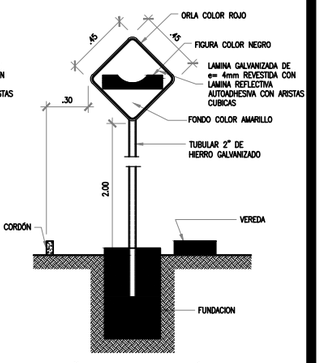

SEÑAL DE PREVENCIÓN
CRUCE DE BADÉN

1/200
ESCALA

LAMINA
01

CONSTRUCCIÓN DE PAVIMENTO TIPO EMPEDRADO
Obra:

Municipalidad de Itapúa Poty.
Proyecto:

MILCIADES RONALDO BENITEZ DIAZ
ADMIN. MUNICIPAL:

ARQ. CARLOS AQUINO
PROFESIONAL:

FONACIDE
FONDO DE FINANCIACIÓN:

2016-2017
EJECUCIÓN:

2.800m2
SUP. A CONSTRUIR:

MUNICIPALIDAD DE ITAPÚA POTY U.O.C .
PROYECTADOS PRESENTADO

ITAPUA POTY KM 45 FRENTE A LA ESCUELA AUGUSTO ROA BASTO
UBICACION DE LA OBRA