MUNICIPALIDAD
DE
GENERAL JOSE
MARIA DELGADO

Escuela Básica Nº 1582
PADRE HERMANN ENGELBERT PIEPER

REPARACIÓN DE TRES AULAS - BLOQUE 2

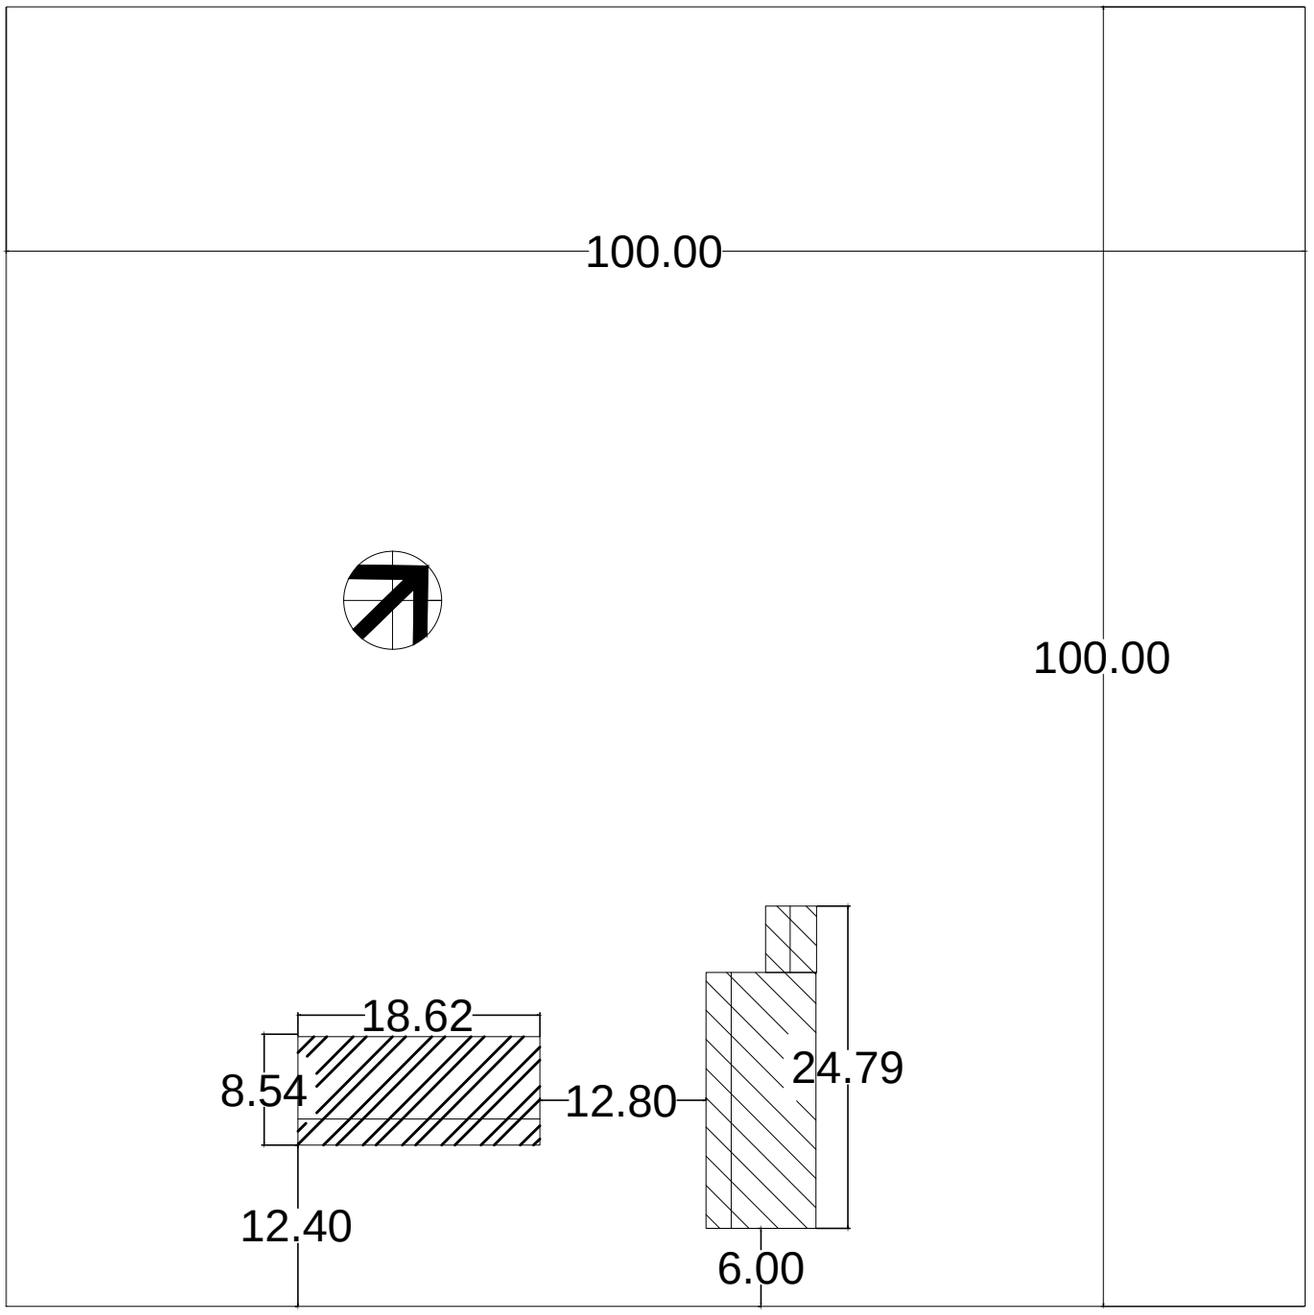

BLOQUE A INTERVENIR

BLOQUE EXISTENTE

MUNICIPALIDAD DE "GRAL. JOSÉ MARÍA DELGADO"

ESCUELA BÁSICA Nº 1582 PADRE HERMANN ENGELBERT PIEPER

PLANTA DE UBICACIÓN

escala 1/500

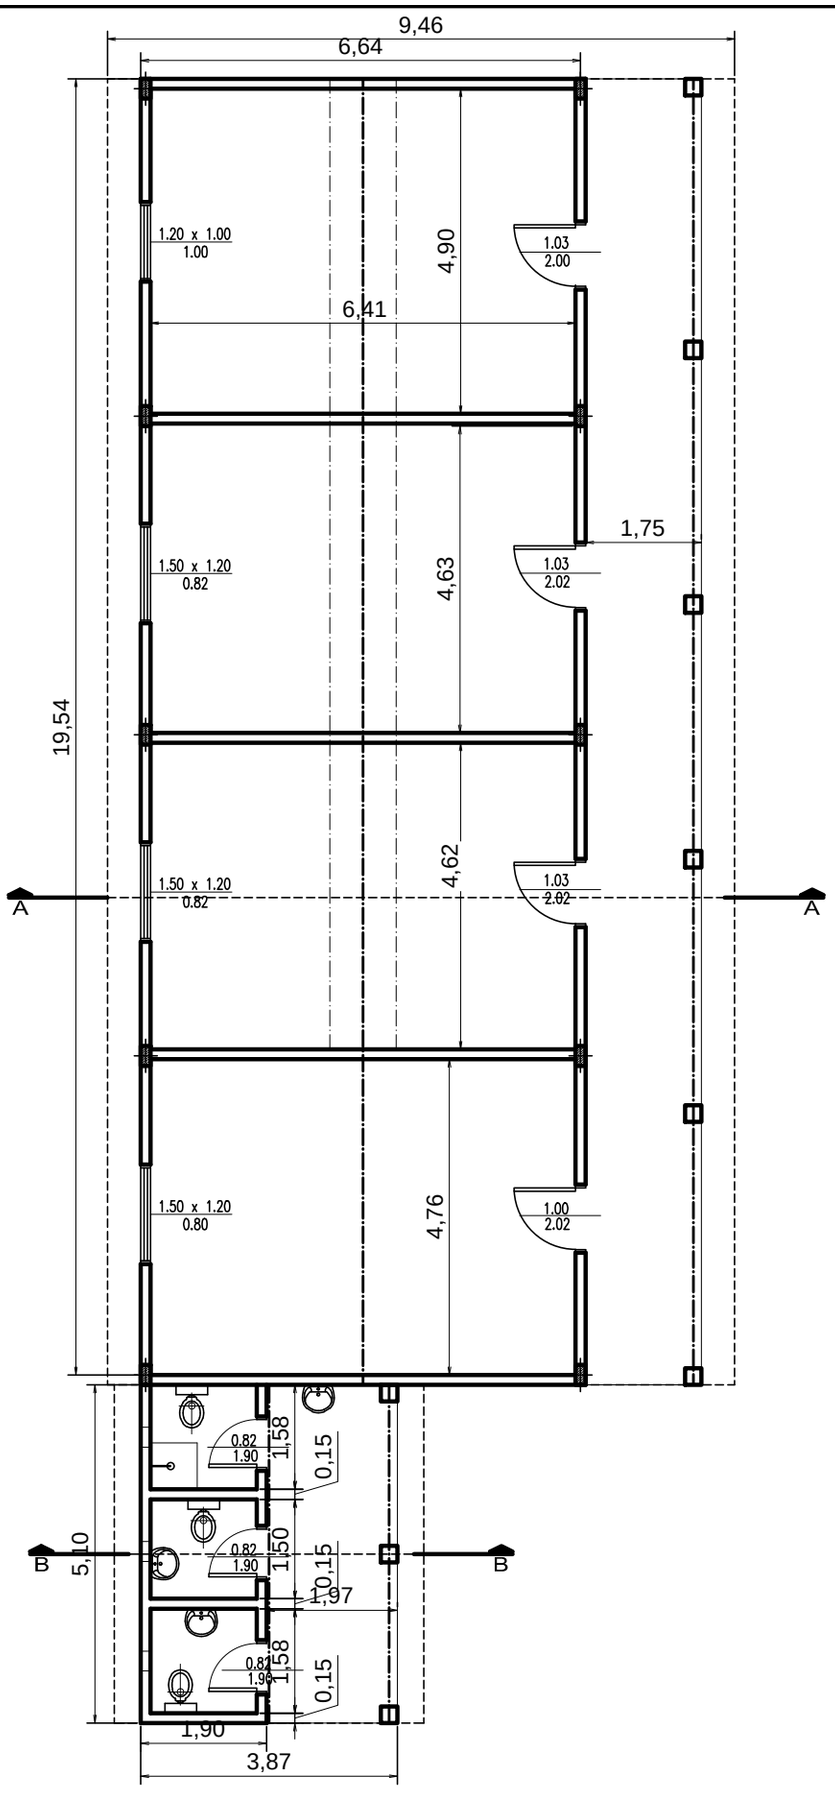

MUNICIPALIDAD DE "GRAL. JOSÉ MARÍA DELGADO"

ESCUELA BÁSICA Nº 1582 PADRE HERMANN ENGELBERT PIEPER

PROYECTO	Reparación de cuatro aulas y sanitarios - Bloque 1	
Planta de techo	escala 1 / 120	01

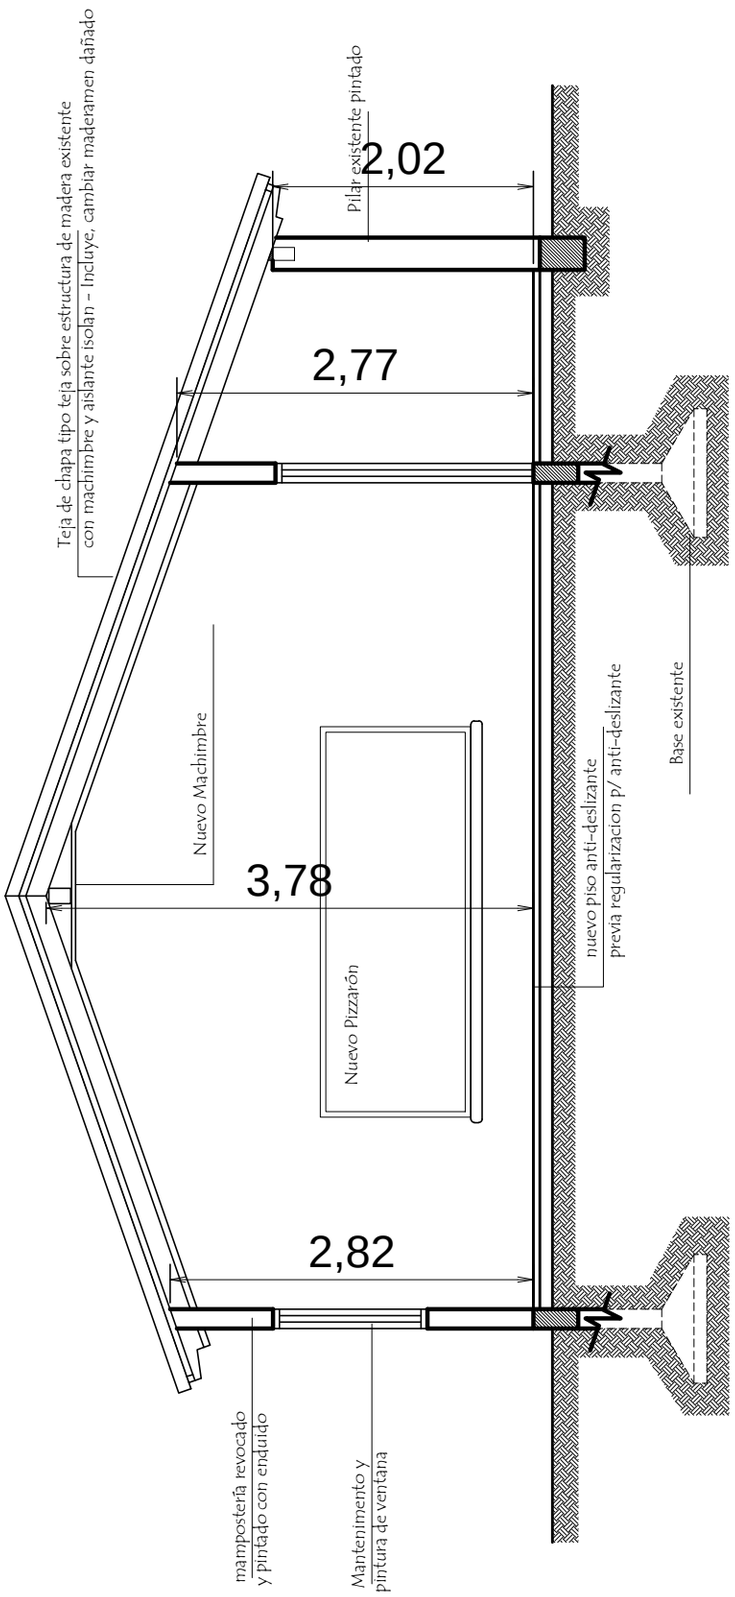

MUNICIPALIDAD DE "GRAL. JOSÉ MARÍA DELGADO"

ESCUELA BÁSICA Nº 1582 PADRE HERMANN ENGELBERT PIEPER

PROYECTO	Reparación de cuatro aulas y sanitarios - Bloque 1	
	Corte A-A escala 1 / 50	02

MUNICIPALIDAD DE "GRAL. JOSÉ MARÍA DELGADO"

ESCUELA BÁSICA Nº 1582 PADRE HERMANN ENGELBERT PIEPER

PROYECTO	Reparación de cuatro aulas y sanitarios - Bloque 1	
Corte B-B	escala 1 / 25	03

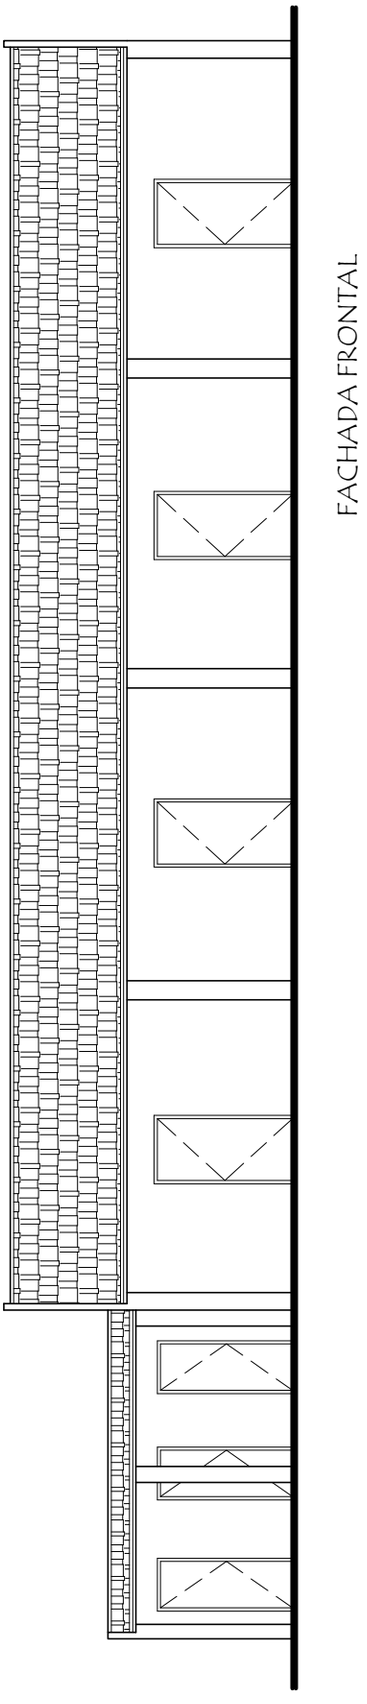

FACHADA FRONTAL

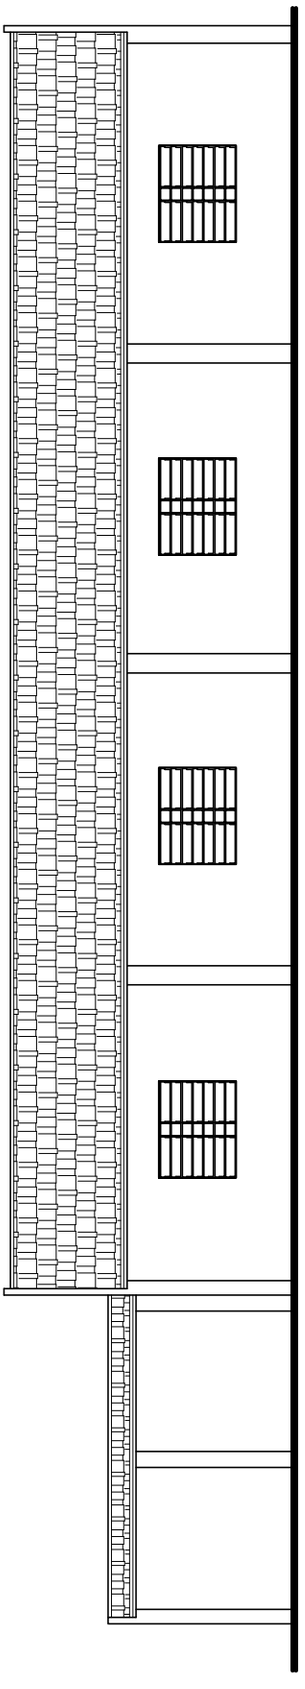

FACHADA POSTERIOR

Teja de chapa tipo teja sobre estructura de madera existente
con machimbre y aislante isolan - Incluye: cambiar maderamen dañado

MUNICIPALIDAD DE "GRAL. JOSÉ MARÍA DELGADO"

ESCUELA BÁSICA Nº 1582 PADRE HERMANN ENGELBERT PIEPER

PROYECTO	Reparación de cuatro aulas y sanitarios - Bloque 1
Fachada frontal - Fachada posterior escala 1 / 100	04

INSTALACION ELECTRICA
UBICACION DE ARTEFACTOS Y ELECTRODUCTOS

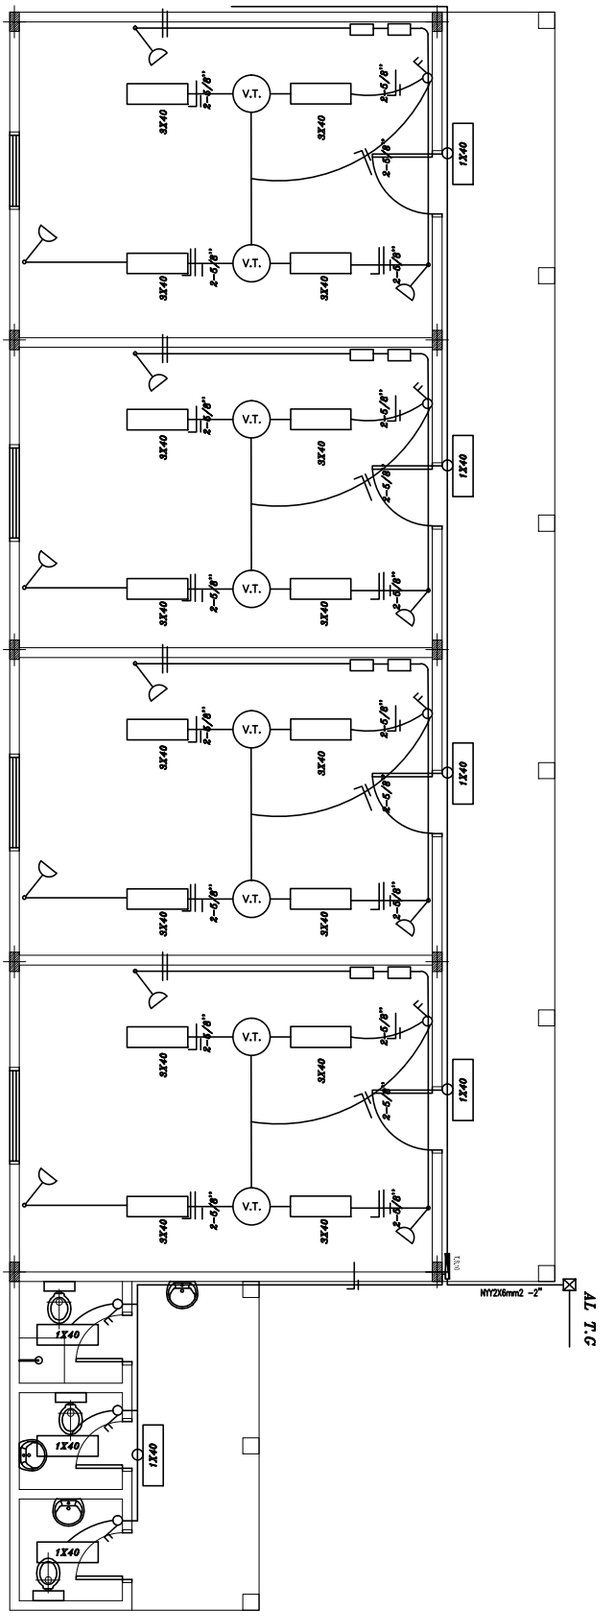

MUNICIPALIDAD DE "GRAL. JOSÉ MARÍA DELGADO"

ESCUELA BÁSICA Nº 1582 PADRE HERMANN ENGELBERT PIEPER

PROYECTO	Reparación de cuatro aulas y sanitarios - Bloque 1	
	Instalación eléctrica escala 1 / 100	05

Teja de chapa tipo teja sobre estructura de madera existente
con machimbre y aislante isolan - Incluye, cambiar maderamen dañado

PLANTA DE TECHO

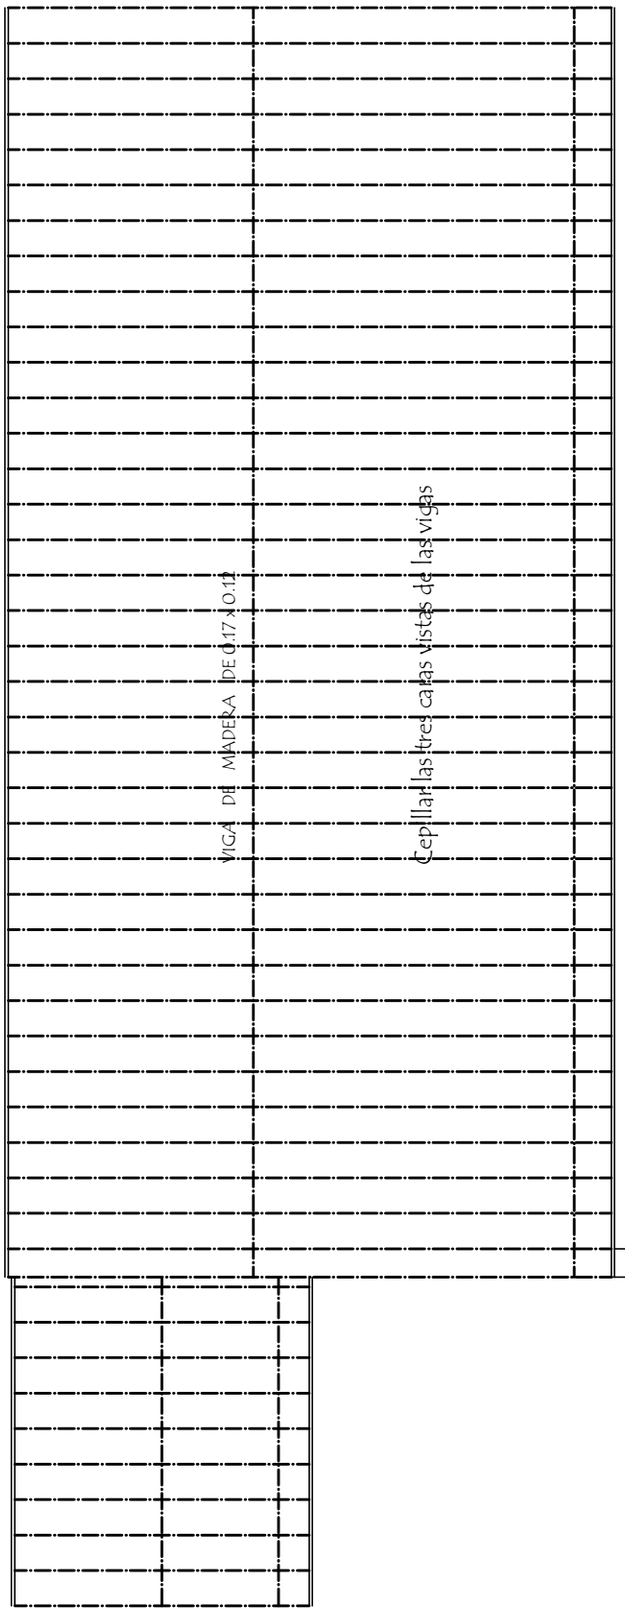

MUNICIPALIDAD DE "GRAL. JOSÉ MARÍA DELGADO"

ESCUELA BÁSICA Nº 1582 PADRE HERMANN ENGELBERT PIEPER

PROYECTO	Reparación de cuatro aulas y sanitarios - Bloque 1	
Planta techo escala 1 / 100		06

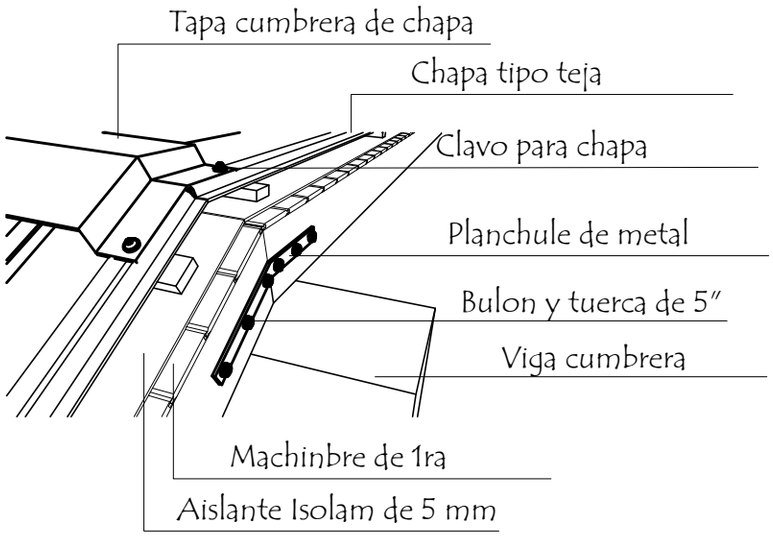

Perspectiva

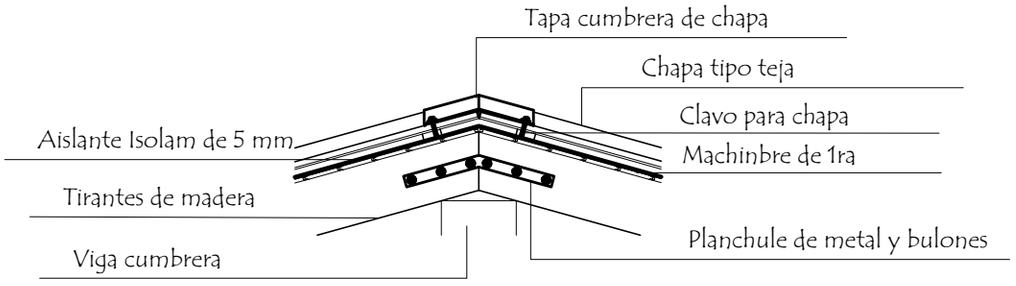

Alzado

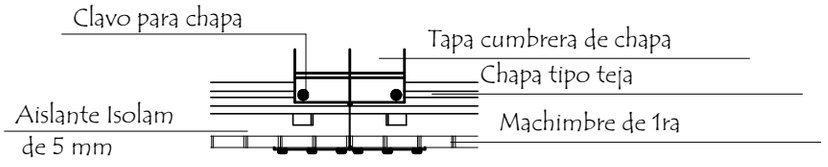

Planta

MUNICIPALIDAD DE "GRAL. JOSÉ MARÍA DELGADO"		
ESCUELA BÁSICA Nº 1582 PADRE HERMANN ENGELBERT PIEPER		
PROYECTO	Reparación de cuatro aulas y sanitarios - Bloque 1	
Detalle de techo escala 1 / 20	07	

Ubicaciòn de Pizarròn

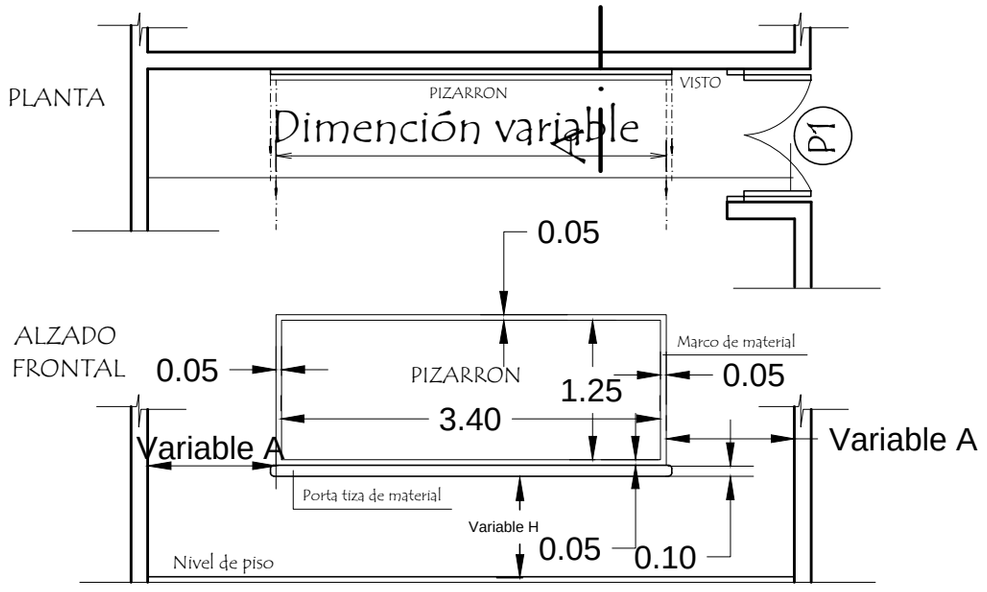

CORTE A

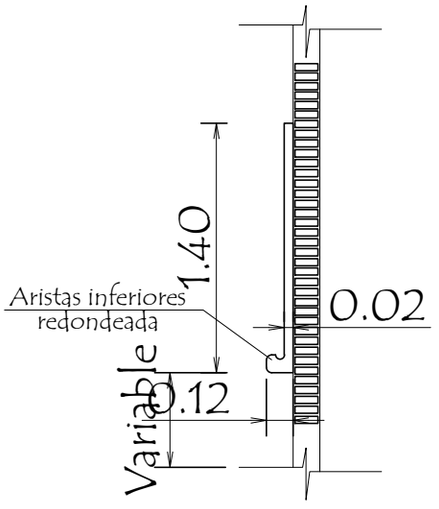

CONSTRUCCION DE PIZARRON EMPOTRADO EN MURO

ESPECIFICACIONES TECNICAS

1- Sobre el muro de ladrillo marcar las dimenciones recomendadas preparar el marco de material y porta tiza con ladrillos empotrados, revocados posteriormente con mortero, cemento-arena (1:3), dandole revoque con mortero cemento-arena (1:3), y aplicación de tres manos de enduido plàstico, con textura de ter- una terminación redondeada en las aristas interiores.-

2- En la zona de pizarrón propiamente, aplicar una azotada con hidrófugo(ceresita), posteriormente minación luego de la cantidad de alizado necesarios.

3- Aplicar sellador o fijador plàstico, posteriormente aplicar tres manos de pintura sintética para pizarrón color verde pizarra, en el marco y portatiza luego del mismo proseso pintura sitéticas color gris.

OBSERVACIONES :

ALTURA A RESPETAR PARA LA UBICACION DEL PIZARRON

1- Para escuela		2- Para colegio	
(A)	1.15 mts.	(A)	1.70 mts.
(H)	0.70 mts.	(H)	0.80 mts.

MUNICIPALIDAD DE "GRAL. JOSÉ MARÍA DELGADO"

ESCUELA BÁSICA Nº 1582 PADRE HERMANN ENGELBERT PIEPER

PROYECTO	Reparación de cuatro aulas y sanitarios - Bloque 1	
Detalle de Pizarrón escala 1 / 50		08