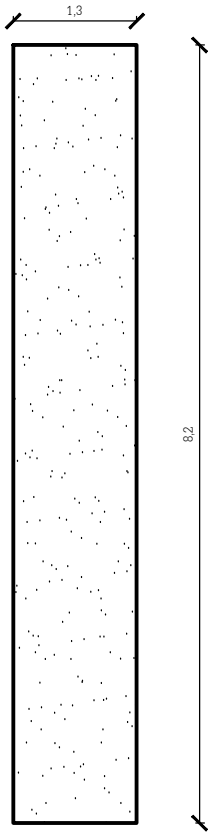

Techo de Escalera.

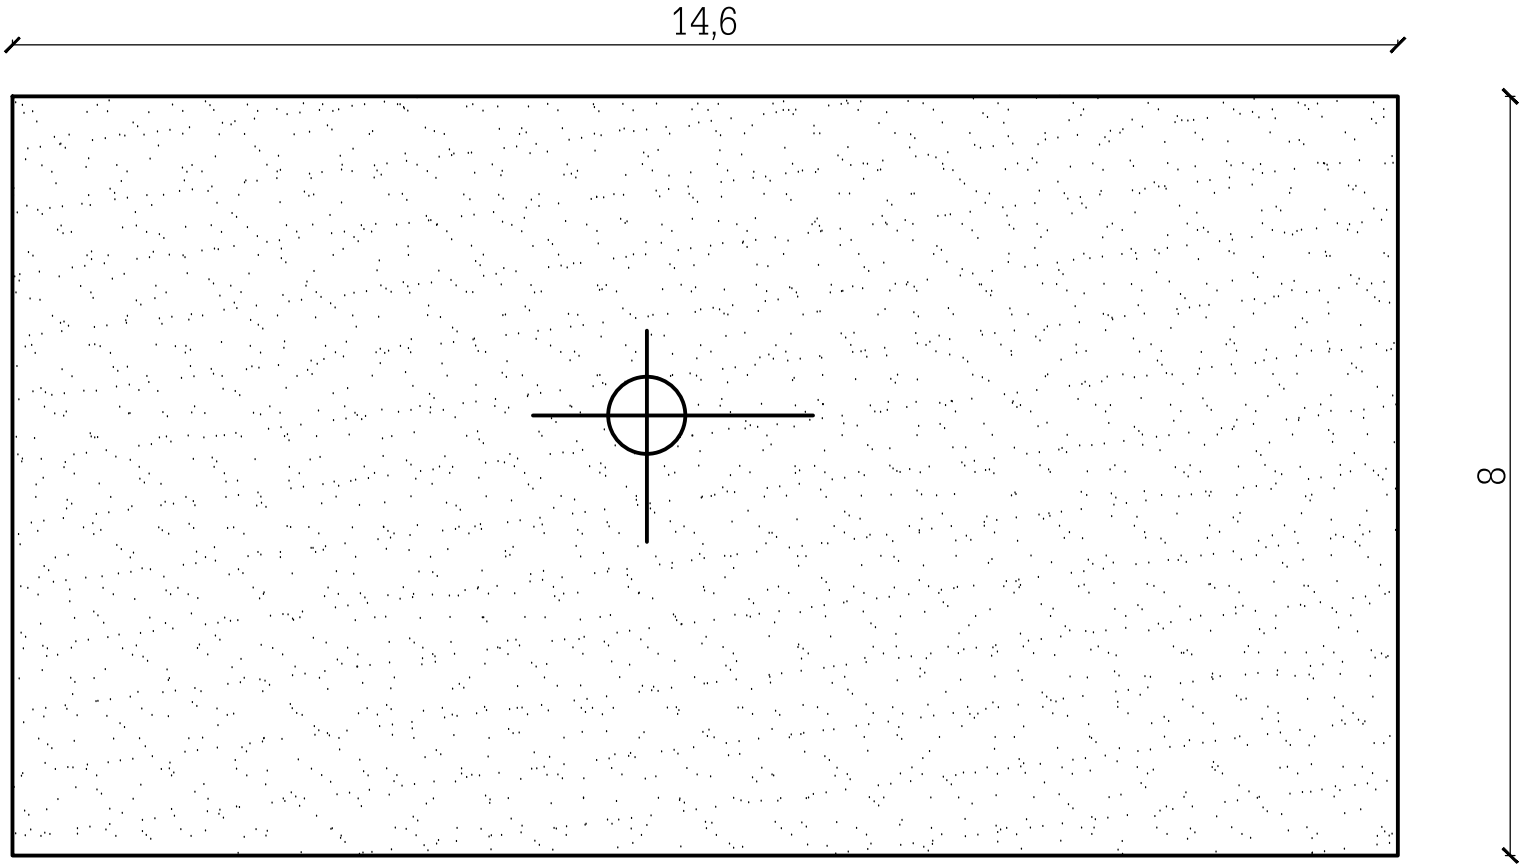

Explanada

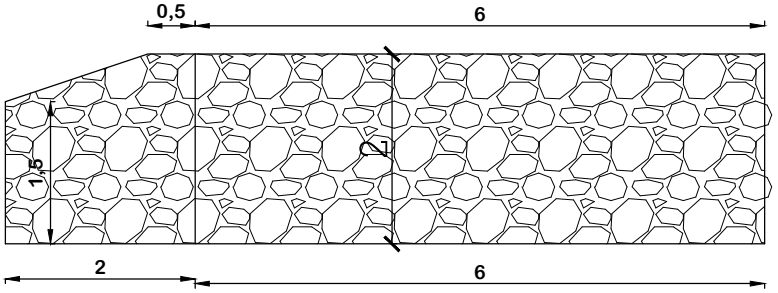

Muro de PBC.
esc:.....1/50

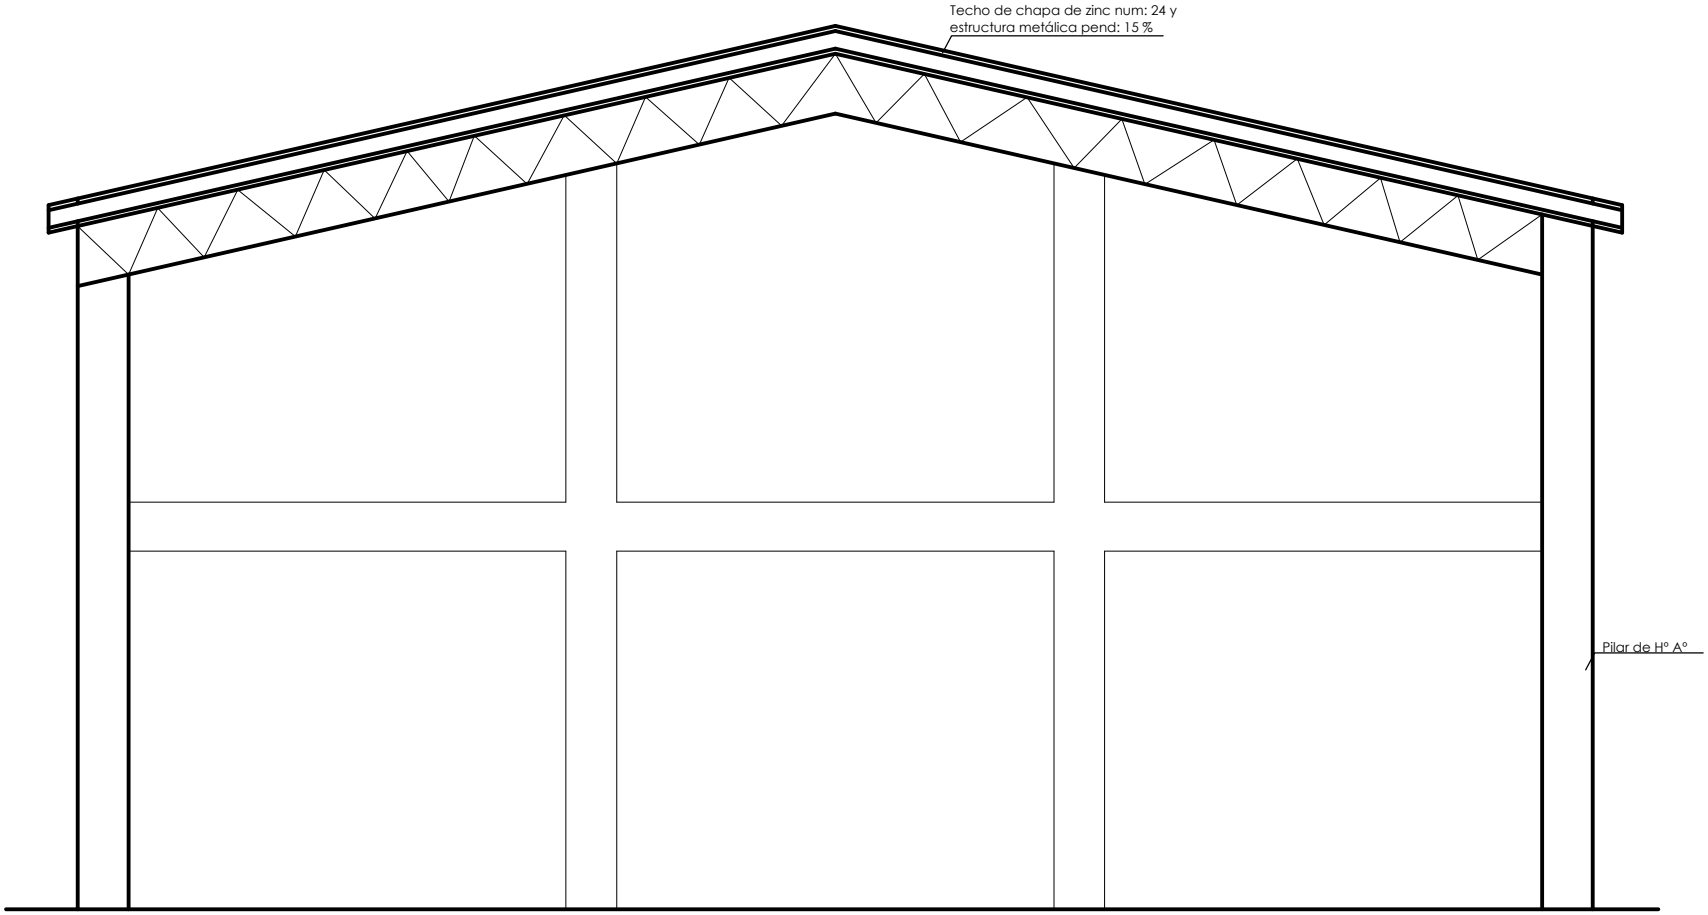

FACHADA PRINCIPAL.

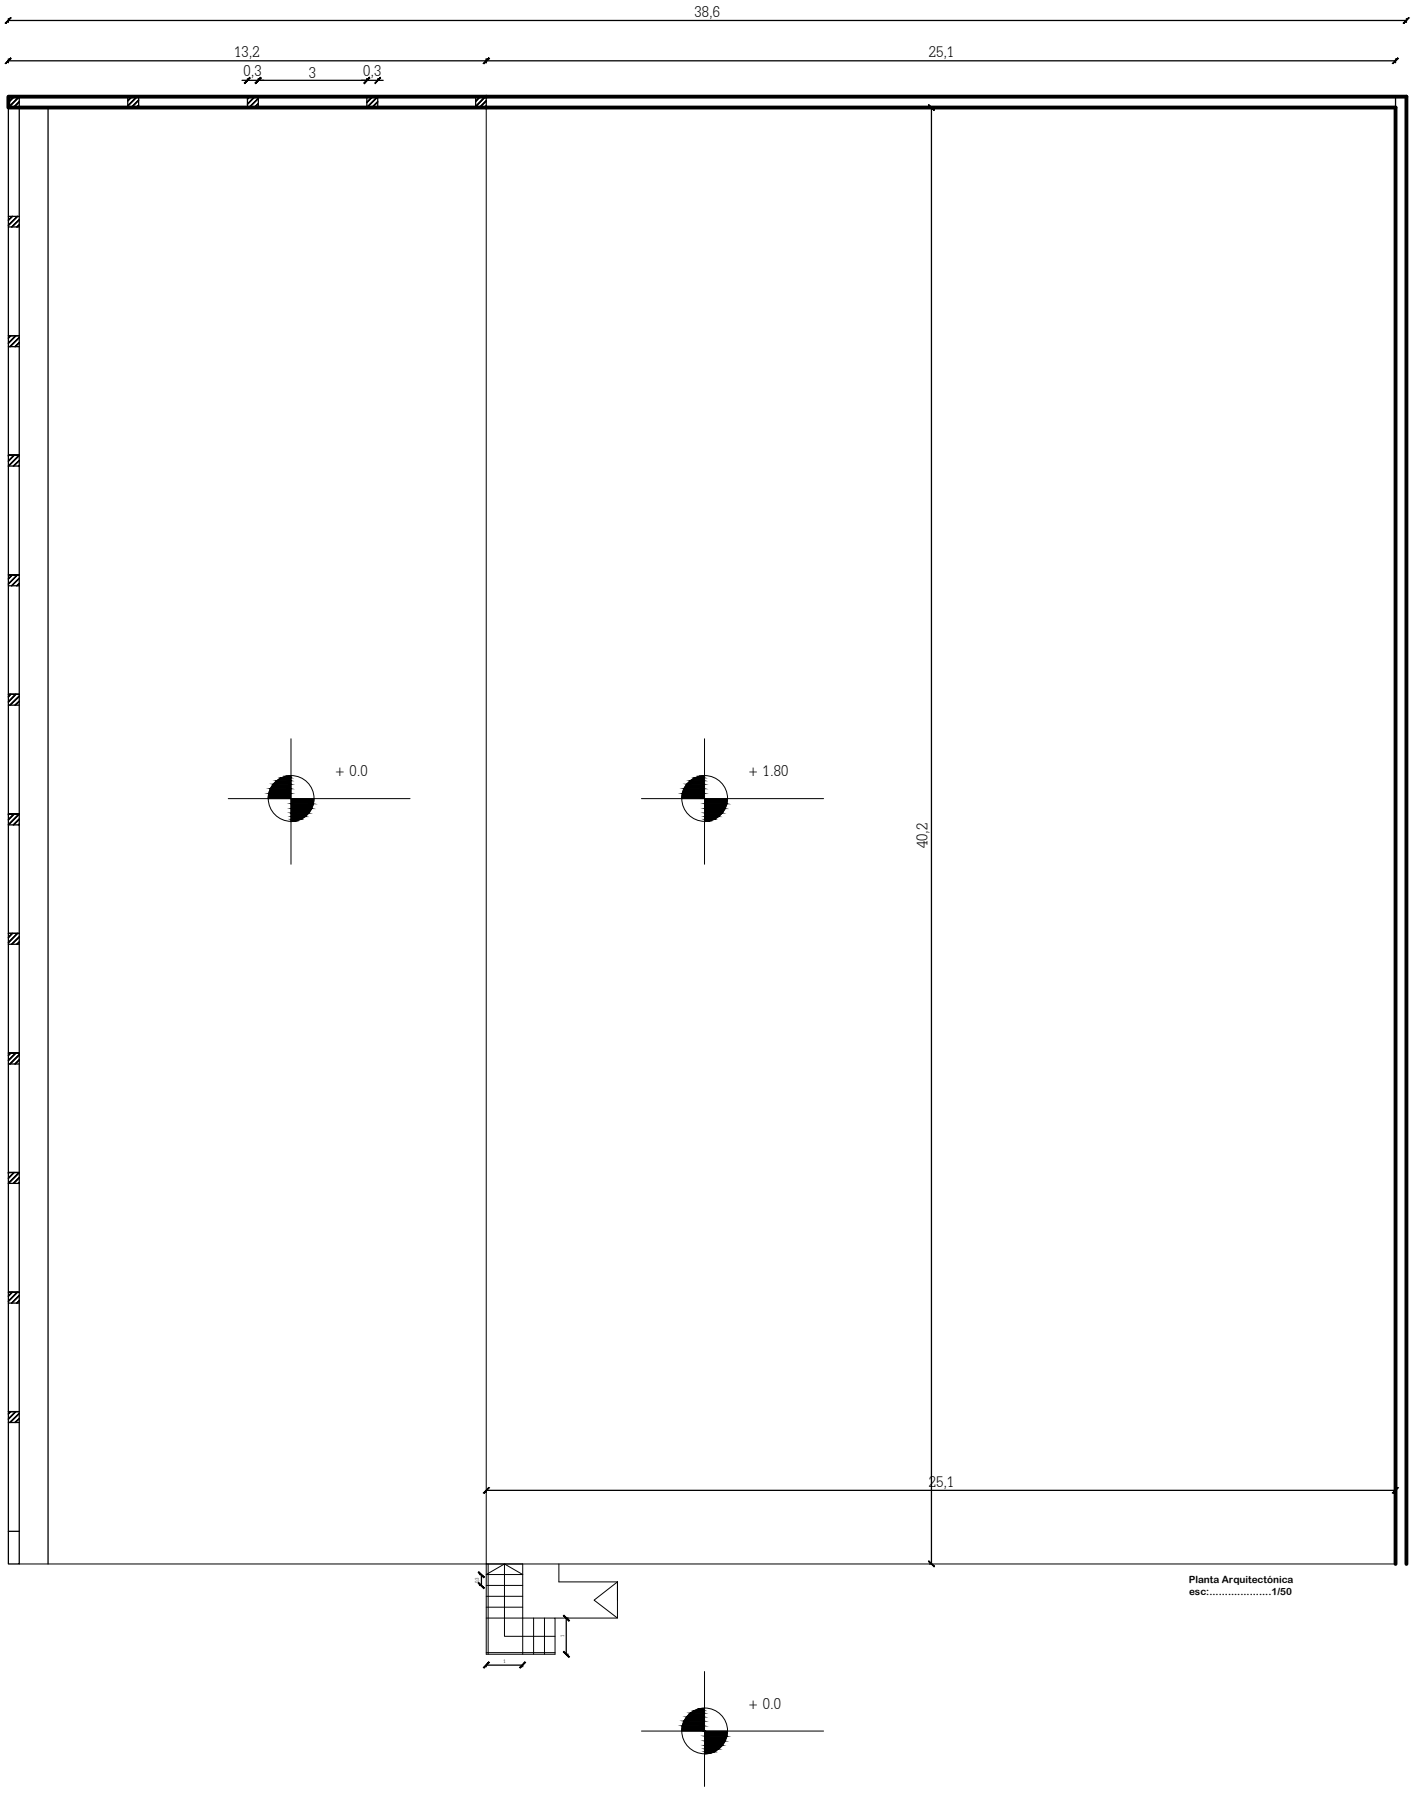

Planta Arquitectónica
esc:.....1/50