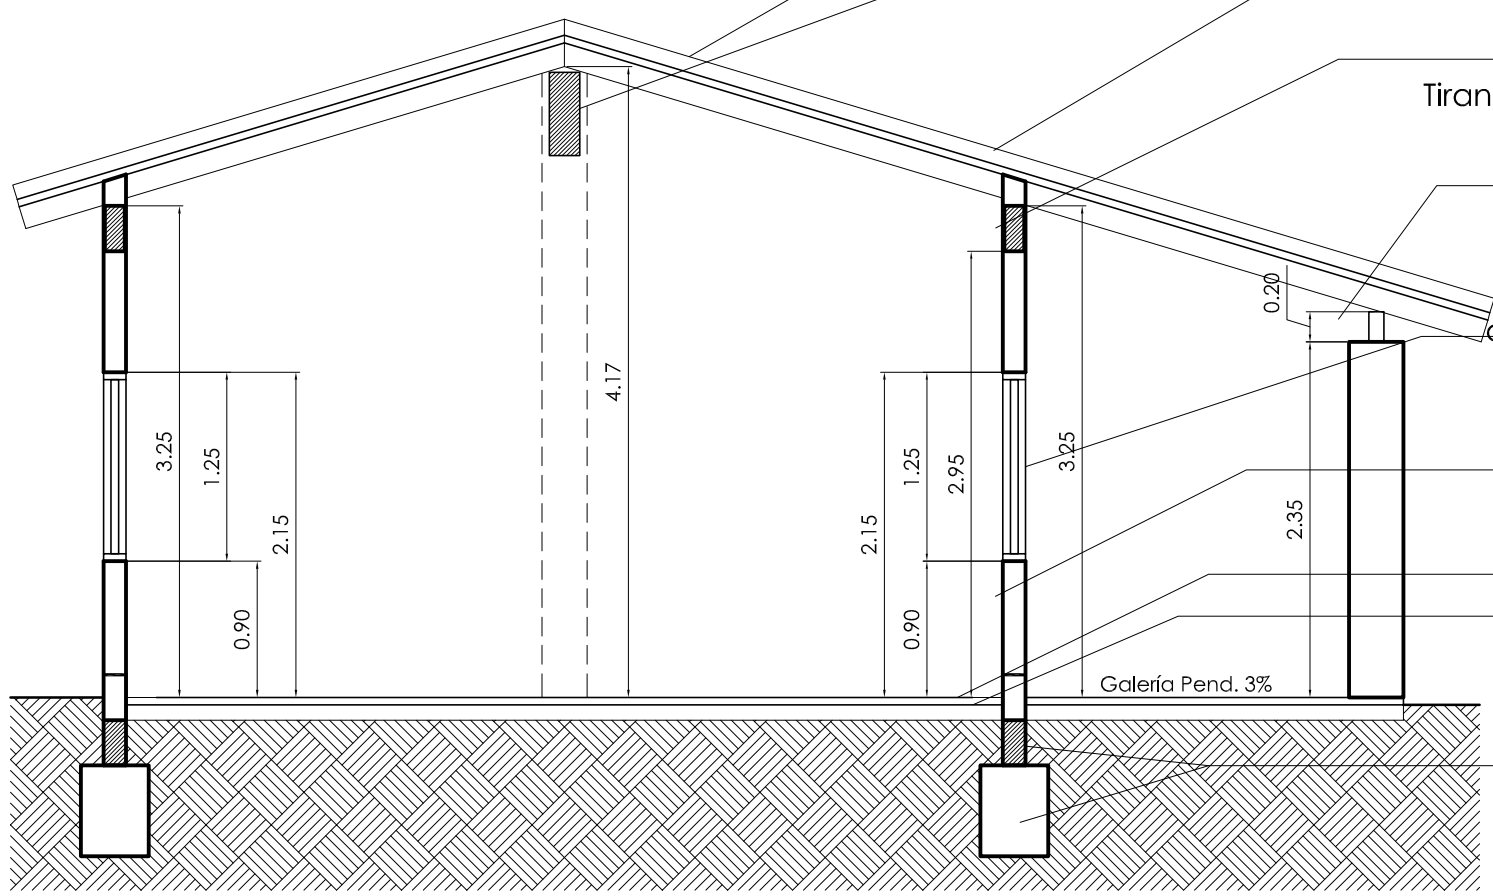

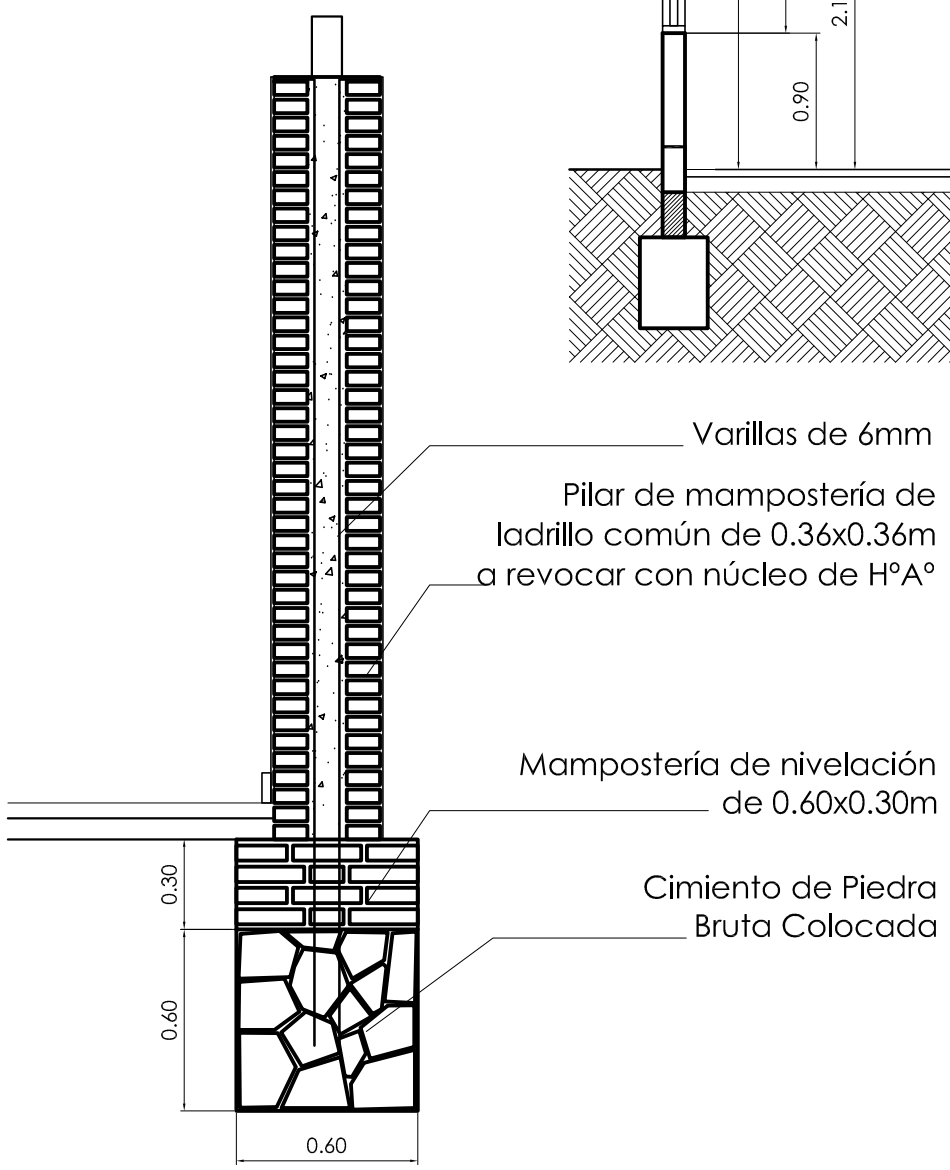

DETALLE DE PILAR

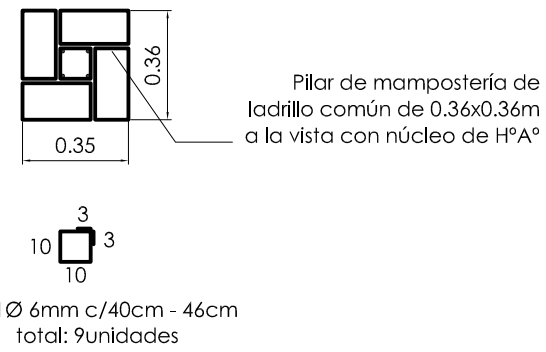

PLANTA

CORTE A - A
Esc: 1:50

Mara L. González Cabrera
Reg. M.O.P.C N° 2049

MUNICIPALIDAD DE AYOLAS

"CONSTRUCCION DE 4 AULAS CON GALERIA"
Escuela Nª 2999 "Vírgen Las Mercedes" del Bo. "Las Mercedes"

LAMINA: 3