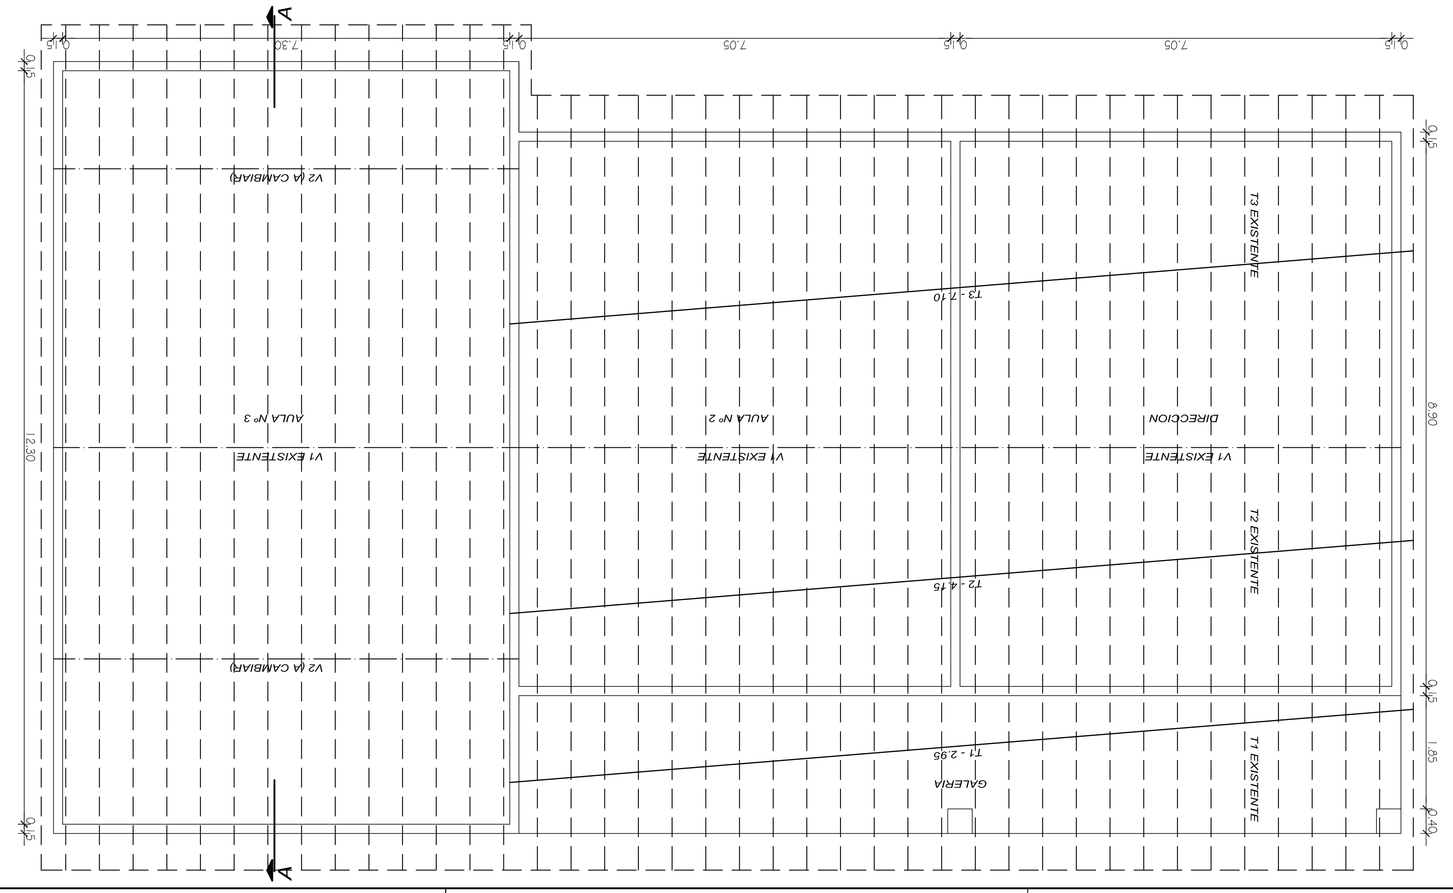

PLANTA ARQUITECTONICA

Esc. 1/50

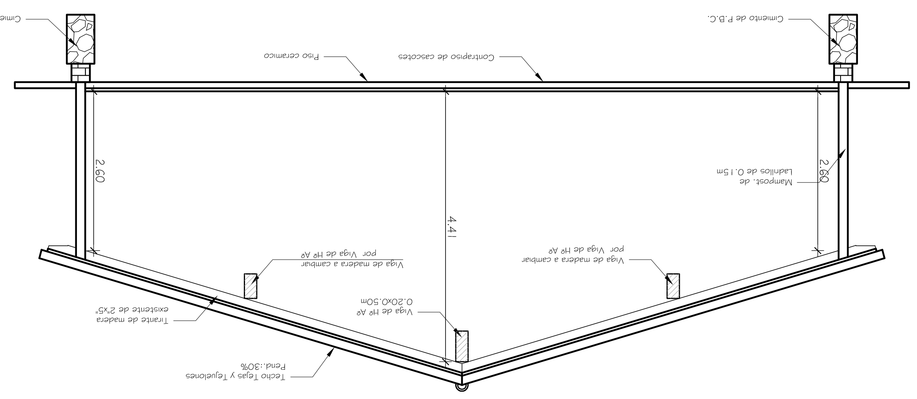

CORTE A - A

Esc. 1/50

OBRA: REFACCION INSTITUCION ESCOLAR

UBICACION: B° SAN JOSE - VIRGEN DEL ROSARIO

PROPIETARIO: ESCUELA BASICA N° 573 "PROF. ANTONIO FRANCO PREDA"

DOMICILIO: B° SAN JOSE - VILLA DEL ROSARIO

PROFESIONAL: ARQ. CARLOS ALMIRON

DOMICILIO: ALFONSO CAMPO Nº1167 - ASUNCION

Sup. a Const.: m2 Sup. del Terreno:

Cta. Cte. Catral. Nº:

PROPIETARIO

PROFESIONAL