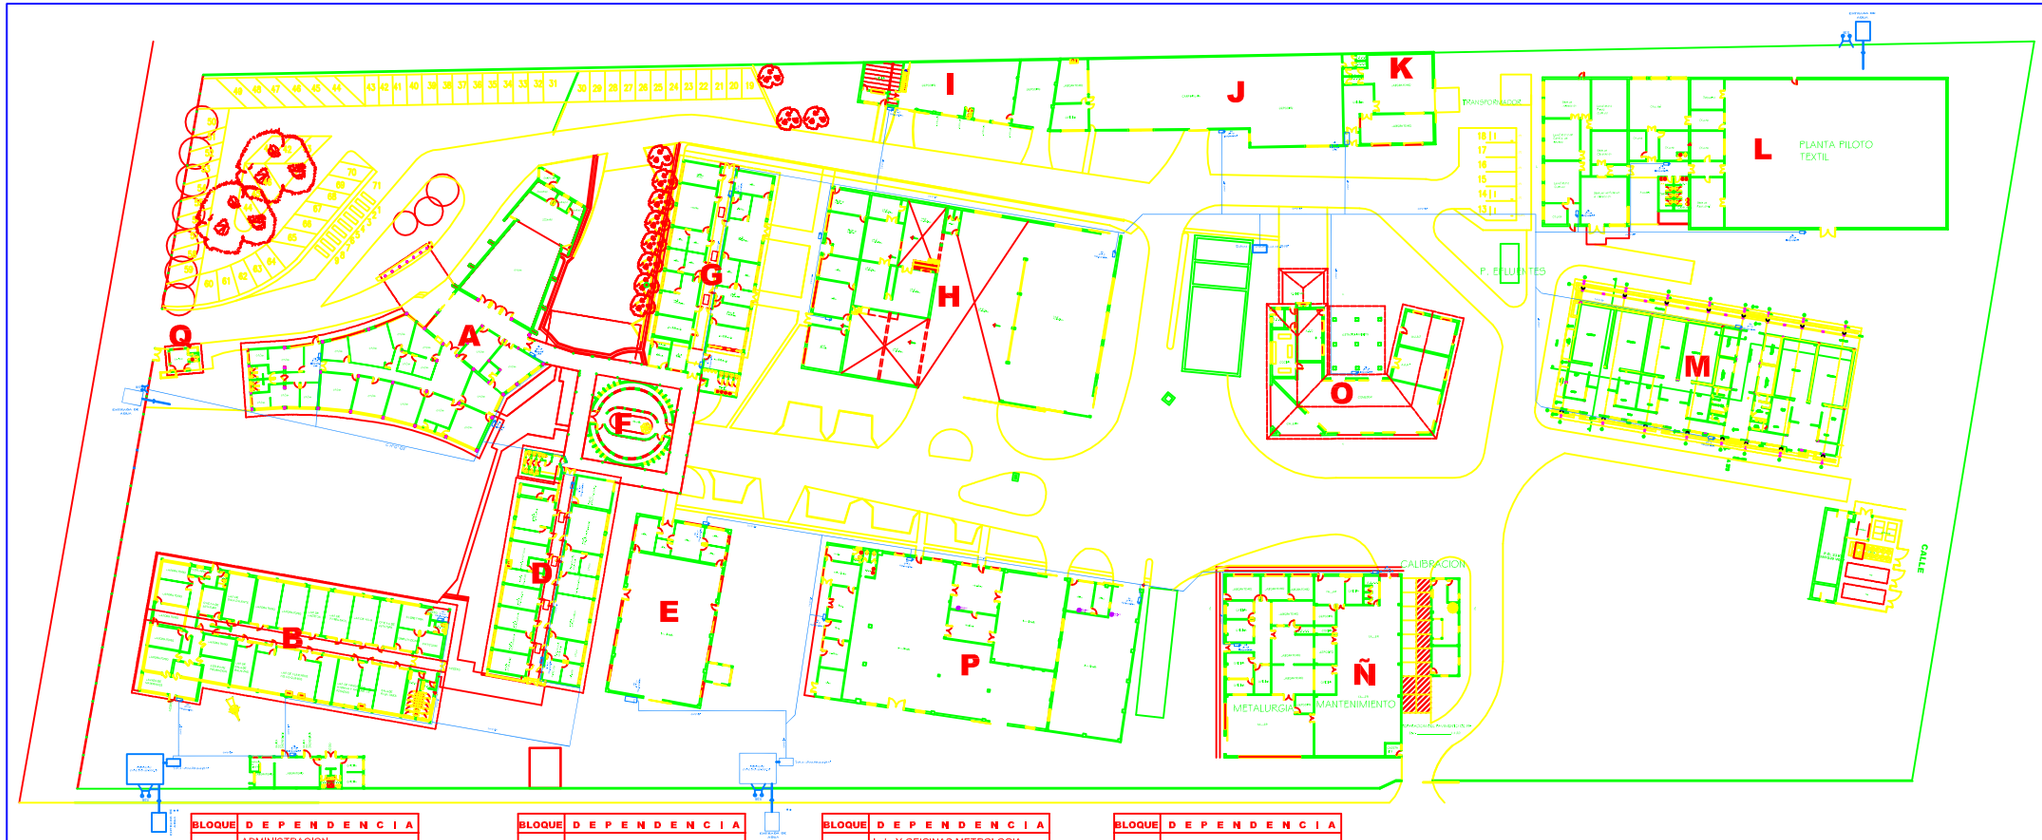

BLOQUE	D E P E N D E N C I A
A	ADMINISTRACION, AUDITORIO..
B	Lab. ALIMENTOS, Lab. MICROBIOLOGIA.
C	Lab. COMBUSTIBLE.
D	Lab. PLAGUICIDAS Y MICOTOXINA, Lab. ENSAYOS INORGANICOS, Lab. MEDICAMENTOS, Lab. PROTECCION AMBIENTAL.
E	Dep. AGRO INDUSTRIA, Dep. TALENTOS HUMANOS.

BLOQUE	D E P E N D E N C I A
H	Dep. CONSTRUCCION.
I	Dep. DEPOSITO GENERAL.
J	Dep. MADERAS.
K	Lab. ENVASES Y ENVALAJES.
L	Dep. TEXTIL, Dep. METROLOGIA DE MASA, PLANTA PILOTO TEXTIL Dep. ENVASES Y ENVALAJES (oficina).

BLOQUE	D E P E N D E N C I A
M	Lab. Y OFICINAS METROLOGIA CIENTIFICA E INDUSTRIAL.
N	PUESTO DE DISTRIBUCION.
Ñ	Dep. METALURGIA, Dep. CALIBRACION.
O	A.SO., COCINA, COMEDOR, QUINCHO.
P	Dep. CUERO, VIVIENDA DEL CUIDADOR, Dep. OBRAS Y MATENIMIENTO FISICO.

BLOQUE	D E P E N D E N C I A
Q	CASETA DE SEGURIDAD Nº 1

PLANTA DE SISTEMA HIDRAULICO

Escala.:.....1:250

P L A N O G E N E R A L

PROYECTO: PLANO DE PREVENCION CONTRA INCENDIO

Ubicacion: Avda. Gral.. GERVACIO ARTIGAS Nº 3973

Propietario: EVER ROMILDO CABRERA HEREBIA

Domicilio: Avda. Gral.. GERVACIO ARTIGAS Nº 3973

Profesional relevante: BERTHA BENITEZ ARGUELLO **Pat. No.:** 010-016907

Domicilio: CORONEL IRRAZABAL Nº 746 C/ HERRERA

Sup. del Terreno: 36.103,75 m2 **Cta.Cte.Ctral.:** 15-060-03-001.4

A construir: **Construido:** 12.812 m2

Propietario Profesional