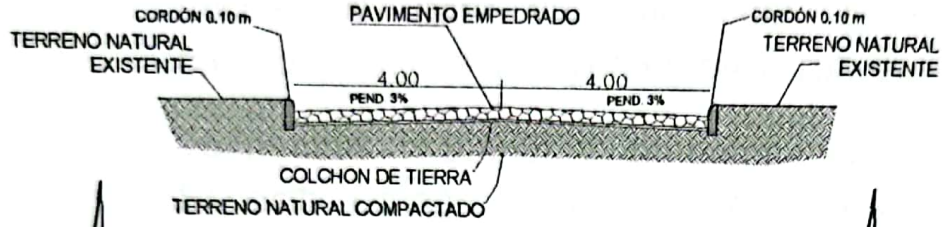

CORTE

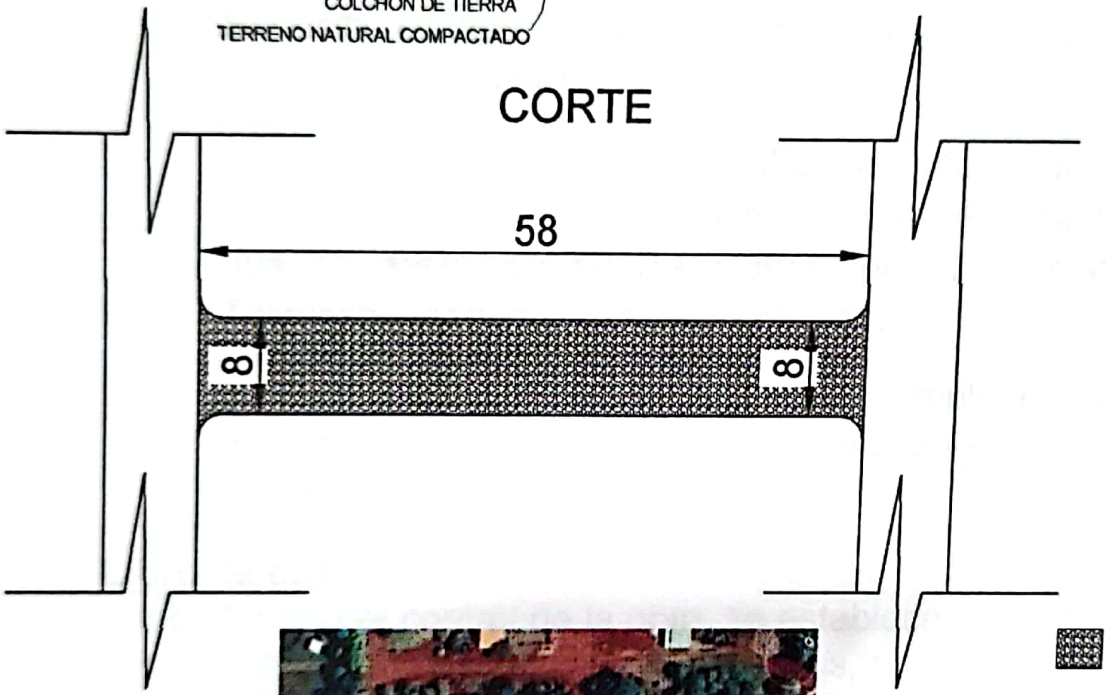

PAVIMENTO A EMPEDRAR

MUNICIPALIDAD DE MINGA PORÃ		
DIVISION: PROYECTO Y FISCALIZACIÓN		
PLANO Sin Esc.	OBRA CONSTRUCCIÓN DE PAVIMENTO TIPO EMPEDRADO - BARRIO SAN FRANCISCO TRAMO I	PLANO Nº 01
AÑO 2022		

Arq. Perla Quiroga M.
Reg. MOPC Nº 3.538

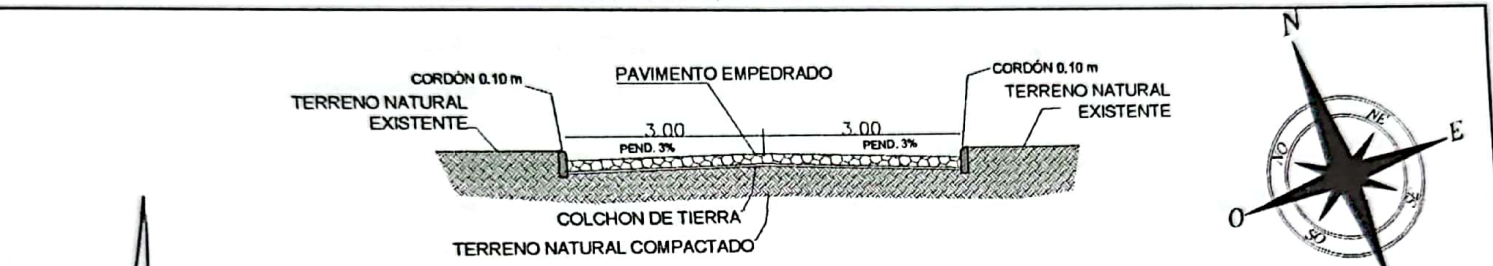

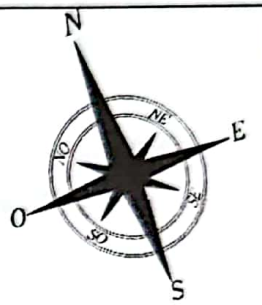

CORTE

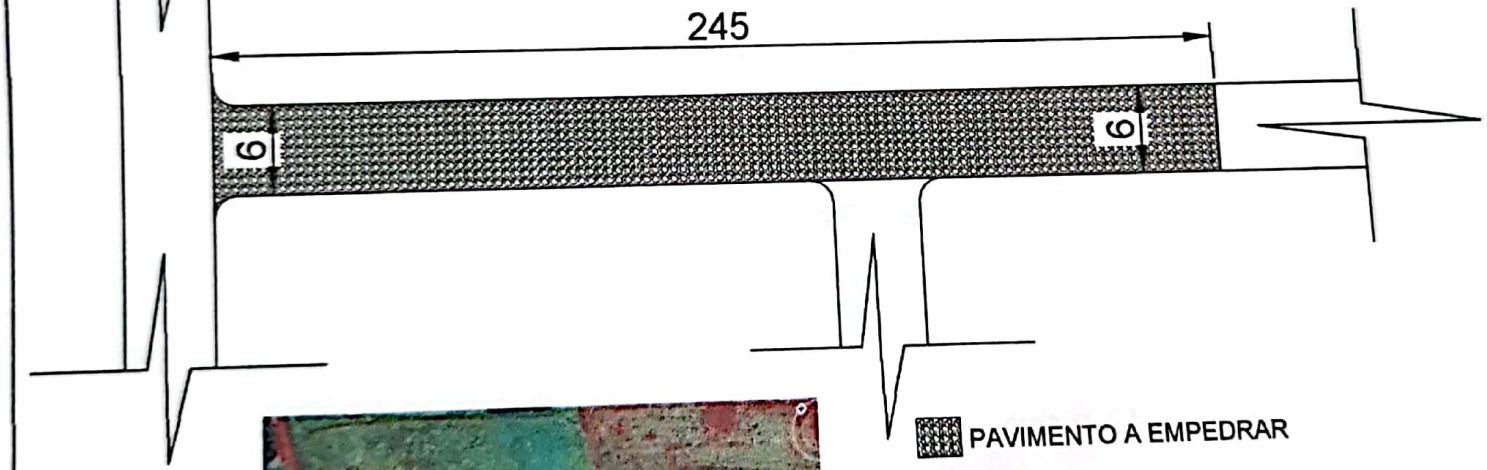

PAVIMENTO A EMPEDRAR

MUNICIPALIDAD DE MINGA PORÃ		
DIVISION:	PROYECTO Y FISCALIZACIÓN	
PLANO Sin Esc.	OBRA CONSTRUCCIÓN DE PAVIMENTO TIPO EMPEDRADO - BARRIO SAN FRANCISCO TRAMO II	PLANO N° 01
AÑO 2022		

Arq. Perla Quiroga M.
Reg. MOPC N° 3.538

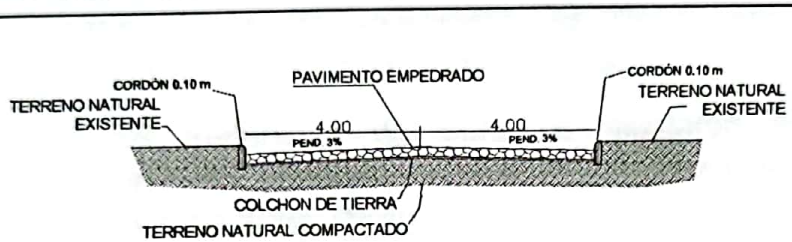

CORTE

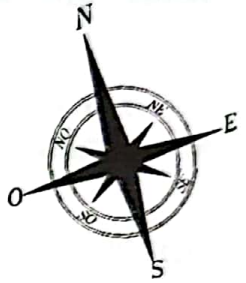

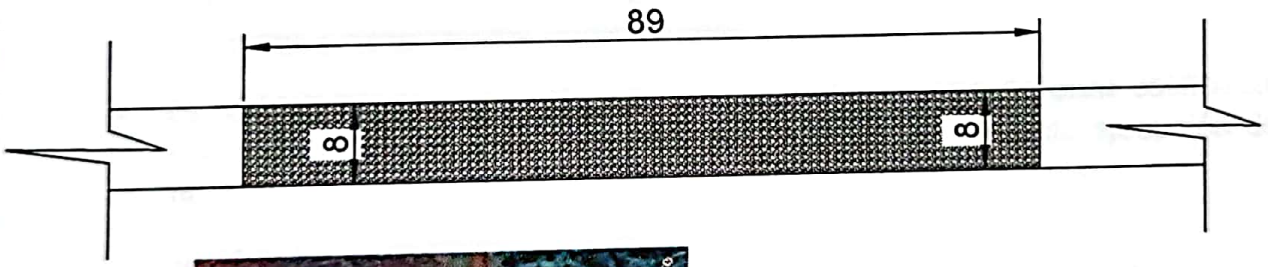

PAVIMENTO A EMPEDRAR

MUNICIPALIDAD DE MINGA PORÃ		
DIVISION: PROYECTO Y FISCALIZACIÓN		
PLANO Sin Esc.	OBRA CONSTRUCCIÓN DE PAVIMENTO TIPO EMPEDRADO - BARRIO SAN FRANCISCO TRAMO III	PLANO N° 01
AÑO 2022		

Arq. Perla Quiroga M.
Reg. MOPC Nº 3.538

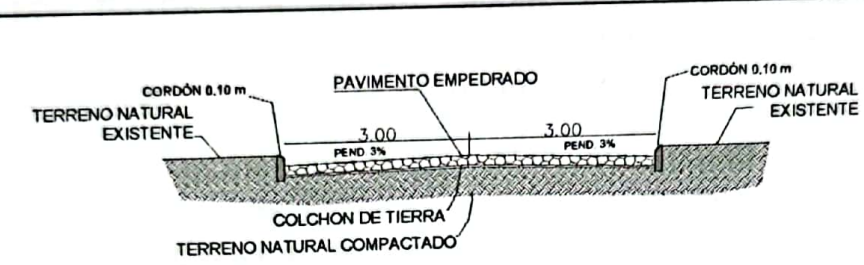

CORTE

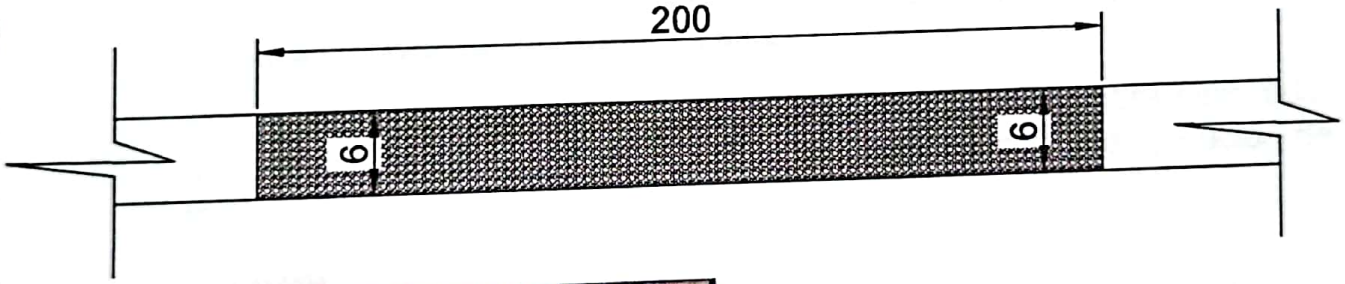

PAVIMENTO A EMPEDRAR

MUNICIPALIDAD DE MINGA PORÃ		
DIVISION: PROYECTO Y FISCALIZACIÓN		
PLANO Sin Esc.	OBRA CONSTRUCCIÓN DE PAVIMENTO TIPO EMPEDRADO - SAN MIGUEL LOTE 8	PLANO Nº 01
AÑO 2022		

Arq. Perla Quiroga M.
Reg. MOPC Nº 3.538