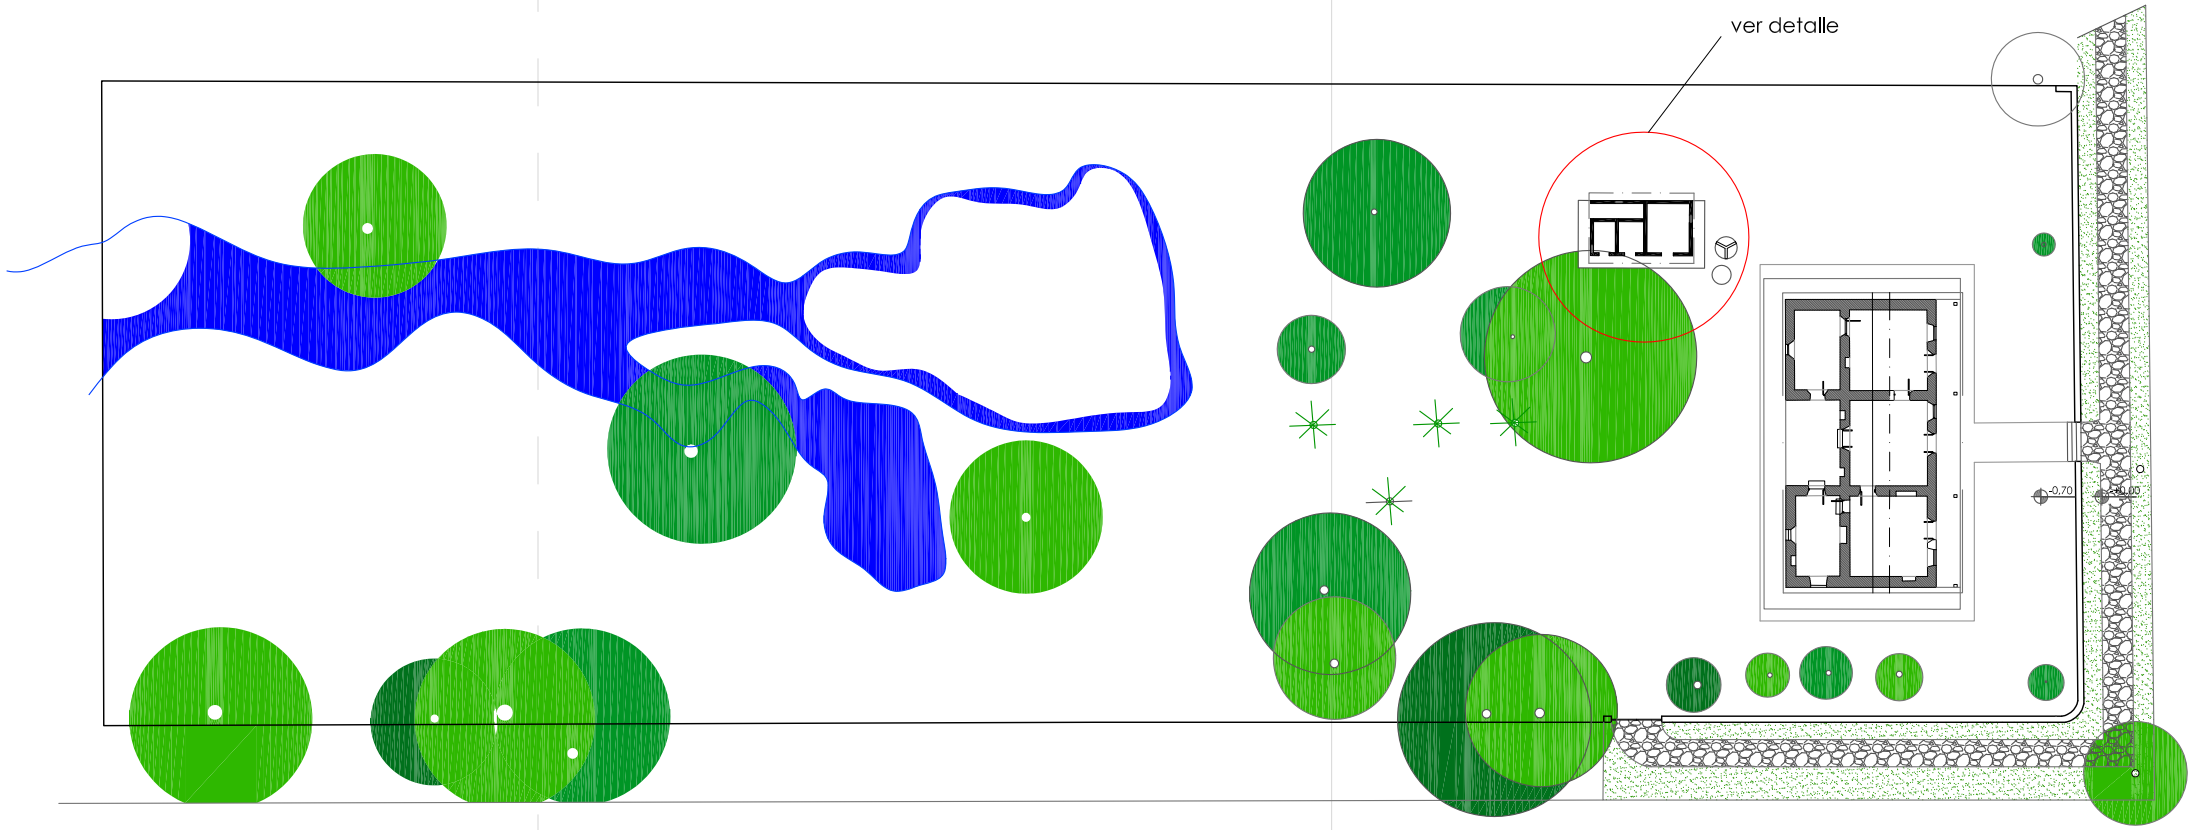

Planta General
esc._____1:500

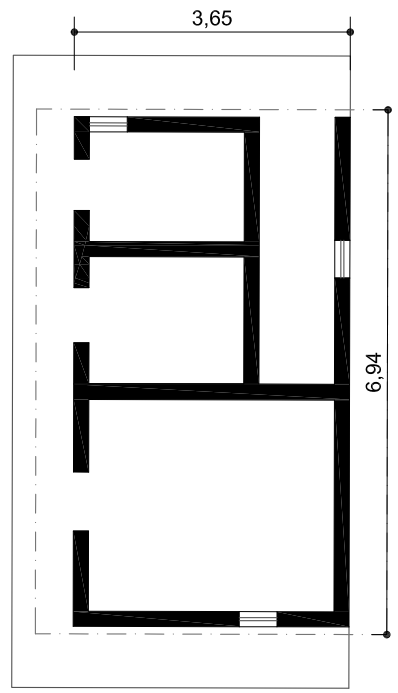

Planta
esc. 1:100

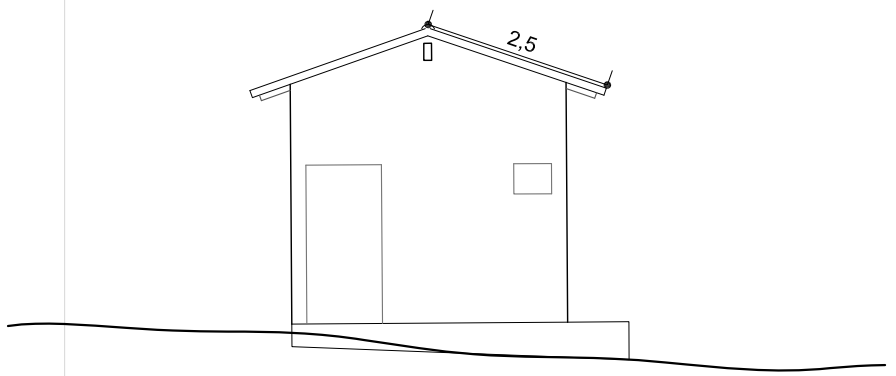

Vista de construcción
aledaña existente
esc. 1:100

P R O Y E C T O :
"Fortalecimiento Institucional de la Secretaria Nacional de Cultura"

Museo Dr. Francia (Yaguarón)- Situacion Actual
esc._____varias