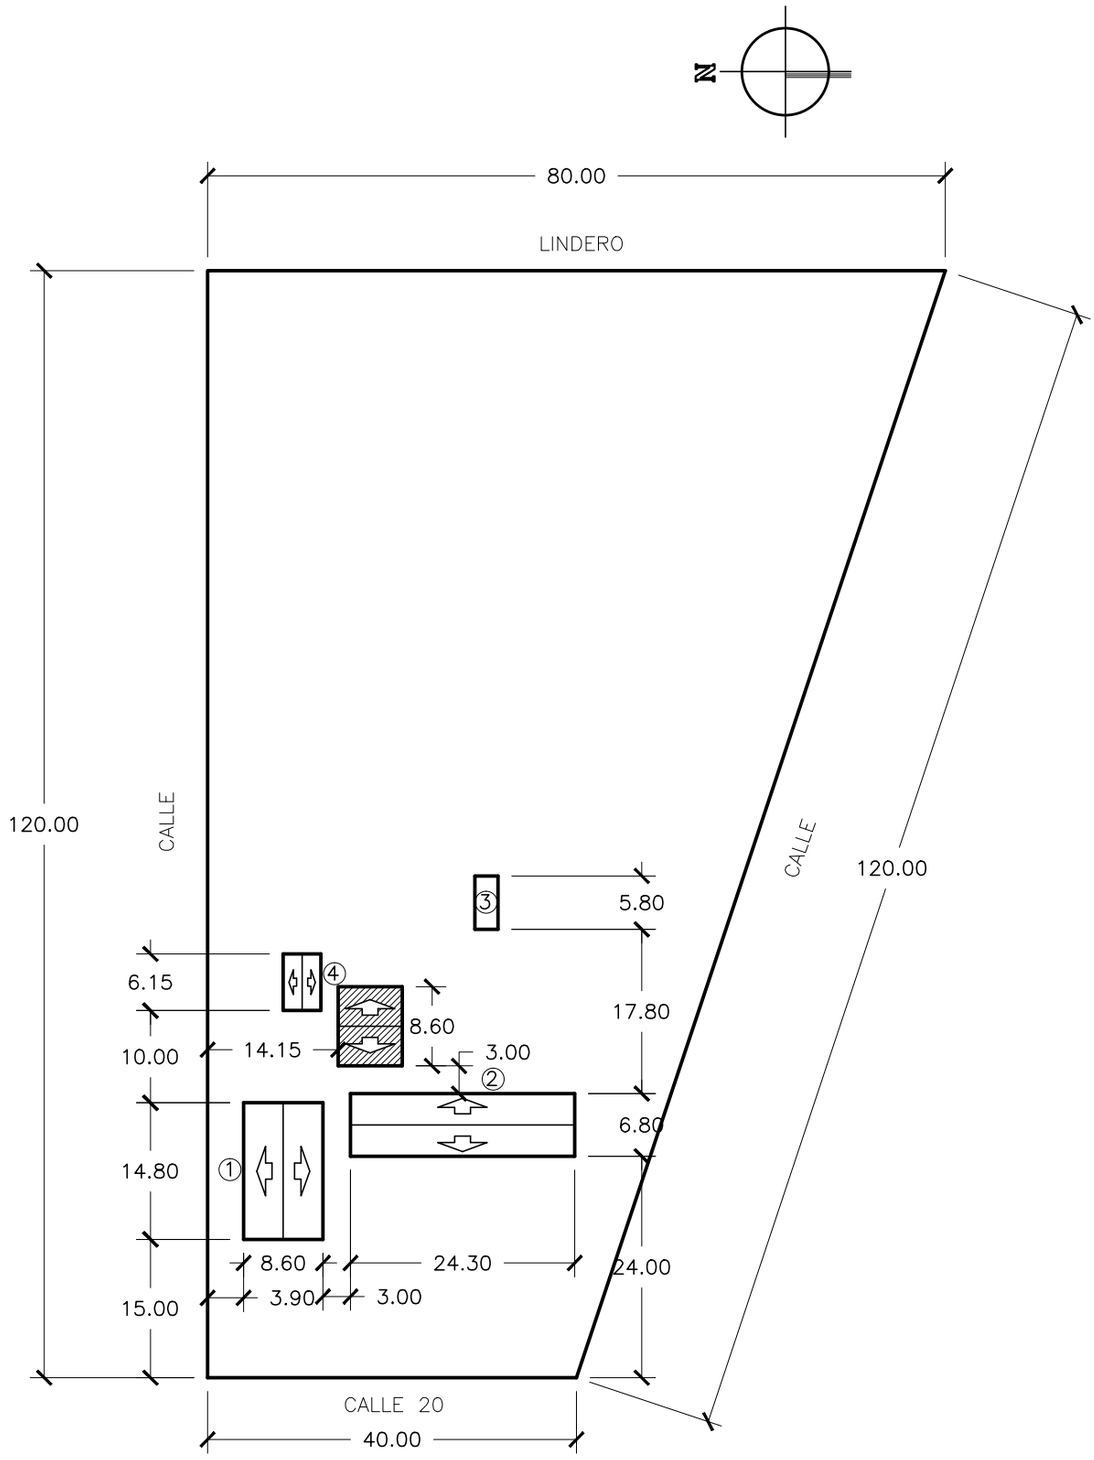


PLANTA DE UBICACION
ESC.: 1:500

REFERENCIAS

1_ 2 AULAS
2_ 5 AULAS DE MADERA
3_ LETRINAS
4_ SS.HH.
AULA A COSNTRUIR

PRFESIONAL
ARQ. EMILIO WALDER

| | |
|---|---|
| MUNICIPALIDAD DE Sta. ROSA DEL MBUTUY | |
| DEPARTAMENTO DE CAAGUAZU | BARRIO SAN ISIDRO |
| ESC. BAS. 1980 SAN ISIDRO CALLE 20 | |
| OBRA: CONSTRUCCION DE UN AULA 5,80x6,80 | 2.016 |