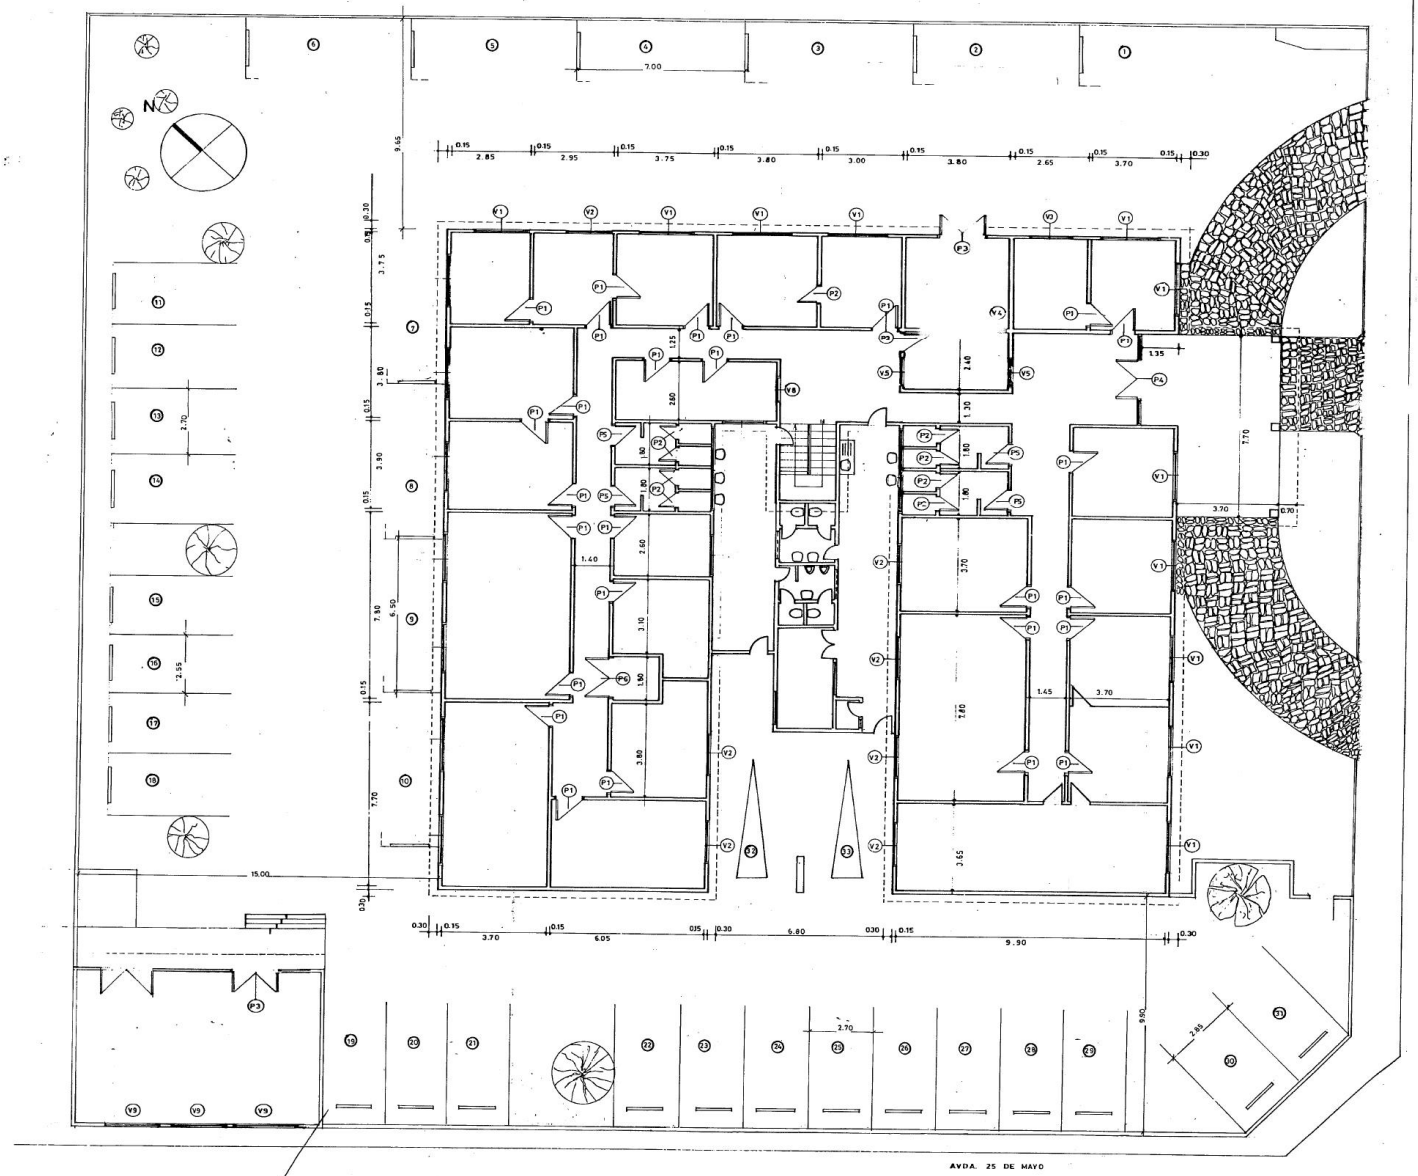

PLANTA BAJA

ESC. 1:100

SIMBOLOGIA

P1	0.90 x 2.10
P2	0.70 x 2.10
P3	1.60 x 2.10
P4	3.70 x 2.10
P5	0.80 x 2.10
P6	1.80 x 1.90
V1	1.90 x 1.12
V2	1.63 x 1.10
V3	1.50 x 1.50
V4	0.40 x 0.40
V5	1.13 x 1.00
V6	0.90x 2.10
V7	0.60 x 3.60
V8	1.50 x 1.00

ANDE	ADMINISTRACION NACIONAL DE ELECTRICIDAD	EDIFICIO DE LA CAJA DE JUBILADOS. ANDE	
PROYEC.		PLANTA BAJA	
DIBUJO	M.CESPEDES	07/97	
VERIFIC.	ARQ. MIRANDA	08/97	
APROB.	ING. TAKAHASI	08/97	ESC. IND. Nº 14.177

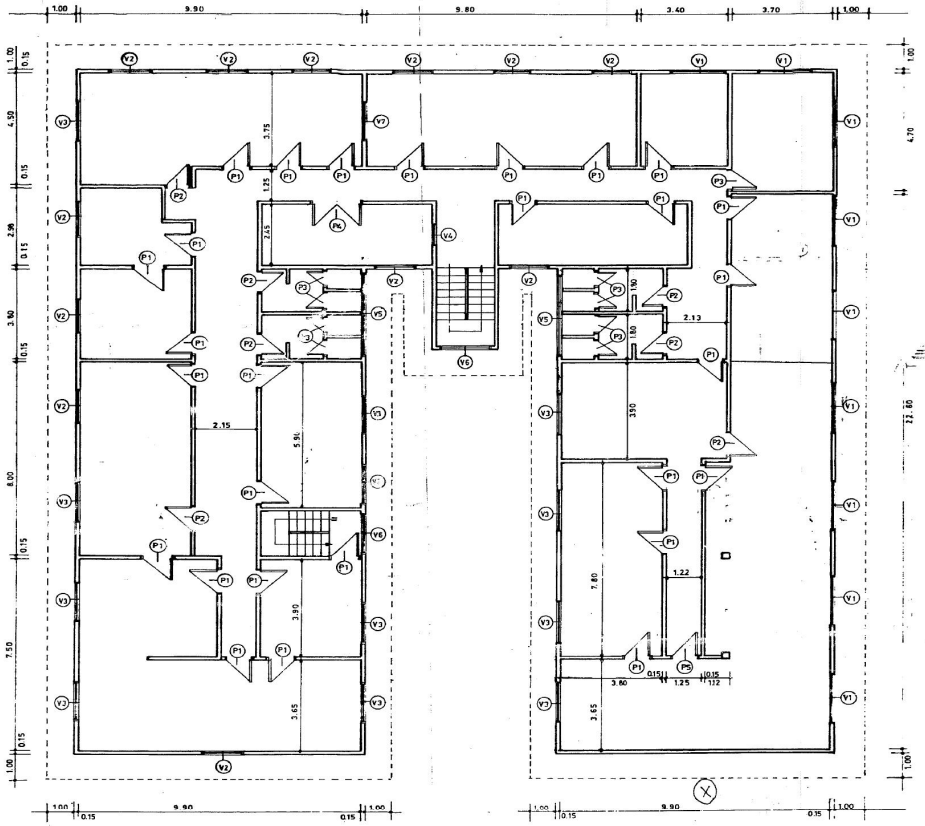

PLANTA 2° PISO

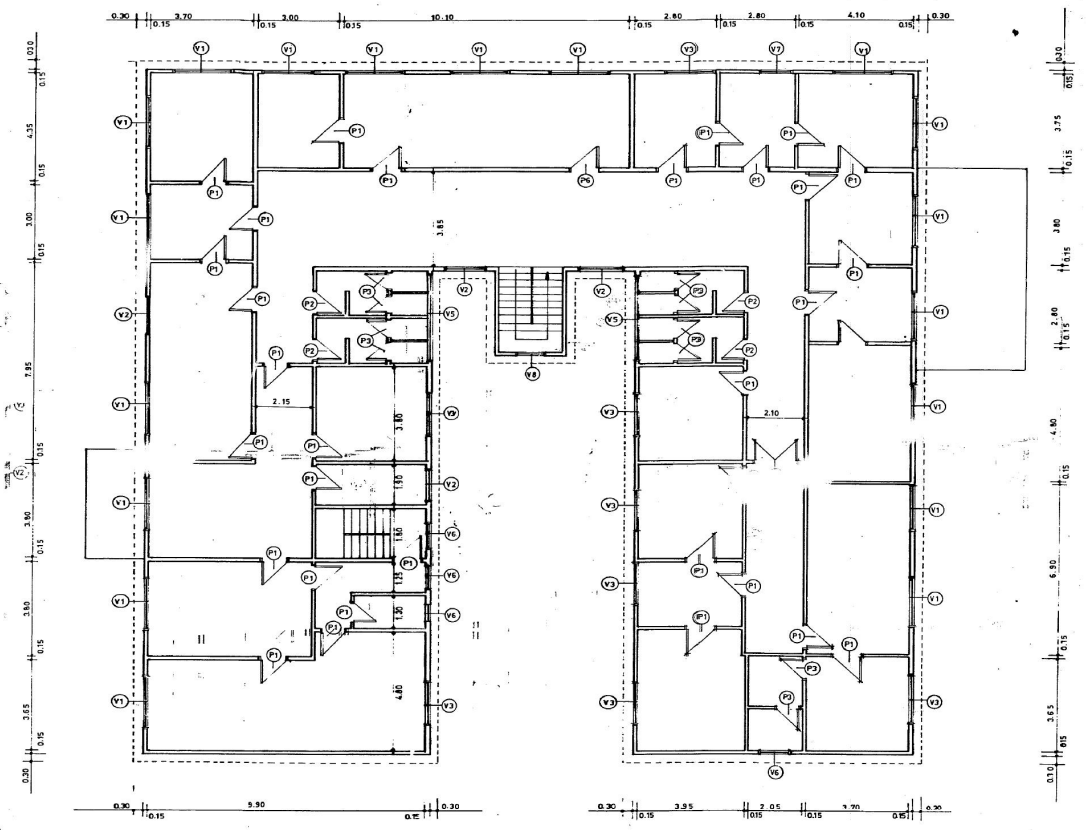

PLANTA 1° PISO

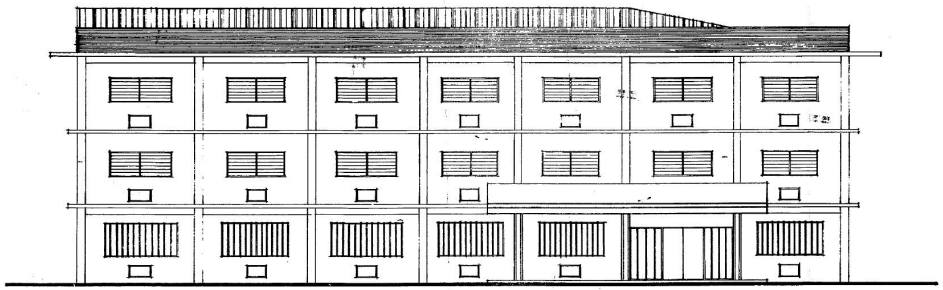

FACHADA PRINCIPAL

SIMBOLOGIA

V1	1.90 x 1.12	P1	0.90 x 2.10
V2	1.32 x 1.80	P2	0.80 x 2.10
V3	1.60 x 1.82	P3	0.70 x 2.10
V4	0.92 x 1.15	P4	1.72 x 2.10
V5	0.60 x 3.80	P5	1.25 x 2.10
V6	0.40 x 1.30	P6	1.00 x 2.10
V7	1.10 x 1.12	P7	1.70 x 2.10
V8	1.00 x 1.50		

ANDE	ADMINISTRACION NACIONAL DE ELECTRICIDAD	EDIFICIO DE LA CAJA DE JUBILADOS . ANDE	
PROYECT.		PLANTAS Y FACHADA PRINCIPAL	
DIBUJO	M.CESPEDES	08/97	
VERIFIC.	ARQ.MIRANDA	08/97	
APROBO	ING.TAKAHASI	08/97	
ESC.: 1.100		Nº 14.177/1	